


SITUACE- ZNEVĚŘEJNĚNÍ PARKOVIŠTĚ - ZÁVORY  
VLEČNÉ KŘIVKY  
M 1:250

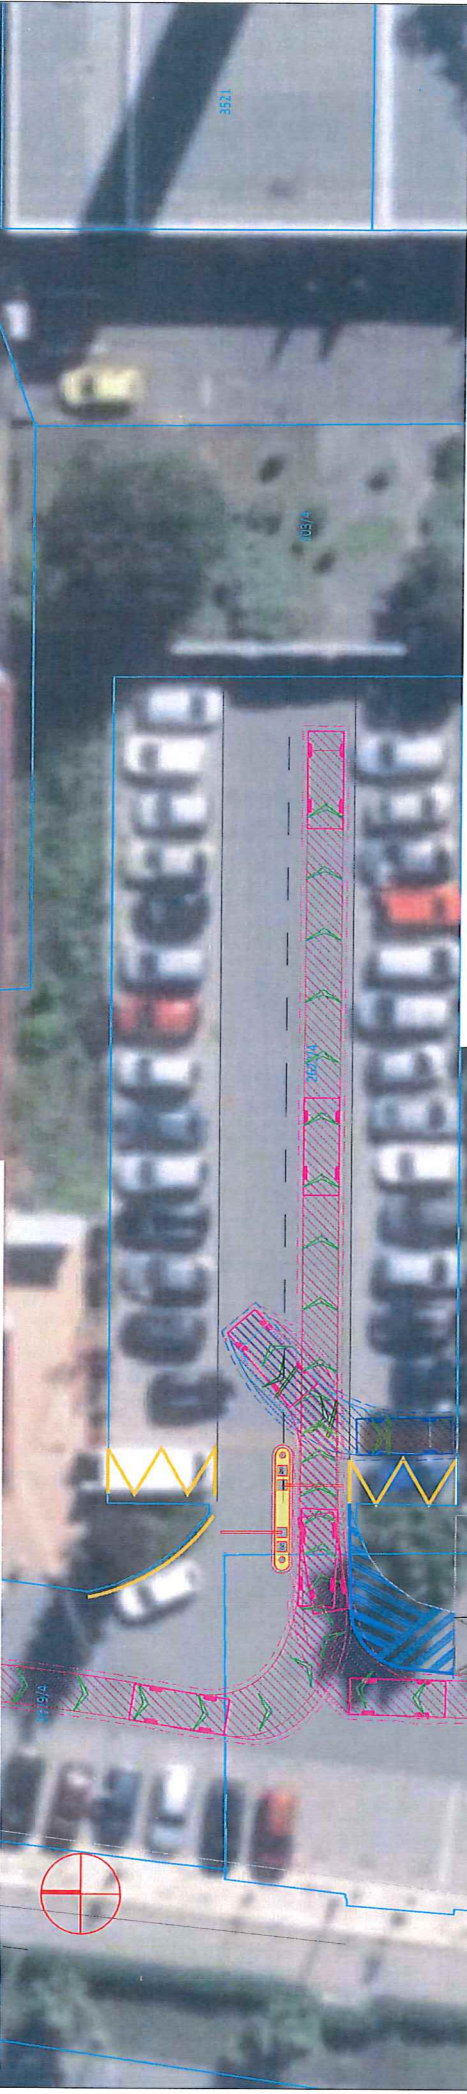

INVESTOR:



PENNY MARKET s.r.o.  
Tento doklad je nedílnou součástí rozhodnutí/opatření 64945880, DIČ: CZ64945880  
Městského úřadu Hranice, odboru stavební úřad,  
životního prostředí a dopravy  
POČERNICKÁ 257  
250 73 RADONICE

ze dne: 22.7.2024 č.j.: OSUZPDI 60035124-5

GENERÁLNÍ PROJEKTANT:

ITAKO Development s.r.o.

IČ: 286 31 102  
Škrobáčkova 200/42, 718 00 Ostrava – Kunčičky  
mobil: 725 566 526, e-mail: itako@itako.cz

ZHOTOVITEL PD:

disROAD  
PROJEKTOVÁNÍ  
DOPRAVNÍCH  
STAVEB

Disroad s.r.o.,  
Podlešl I, 4940  
760 05 Zlín  
IČ: 14157853

Vypracoval  
Ing. Jiří Hoke

Zodpovědný projektant  
Ing. Jiří Hoke

Čís. zakázky: 24\_022-DR

Akce:

ZMĚNA PARKOVACÍHO REŽIMU  
PARKOVIŠTĚ PENNY MARKET, ul. Tř. 1. Máje,  
HRANICE

Č. PŘÍLOHY:

04

NÁZEV PŘÍLOHY:

VLEČNÉ KŘIVKY

Čís. zakázky:

...

Datum:

04/2024

Formát:

2xA4

Měřítko:

1:250

Stupeň:

Souprava: