



MATERIÁL

pro zasedání Zastupitelstva města Hranic, dne 20. 9. 2018

Bod programu: 27
Předkládá: Rada města
Okruh zpracovatelů: Odbor rozvoje města
Zpracoval: Ing. arch. Marek Kuchta
Ing. Pavla Ondrová

Název bodu: **Revitalizace prostoru - dvorek u jižního vstupu do objektu zámku v Hranicích**

Návrh na usnesení:

Zastupitelstvo města Hranic po projednání:

1. schvaluje/neschvaluje

realizaci akce "Revitalizace prostoru - Dvorek u jižního vstupu do objektu zámku v Hranicích"
dle důvodové zprávy

2. ukládá

finančnímu odboru zpracovat částku ve výši 600 000 Kč do rozpočtu města na rok 2019

T: 13. 12. 2018

O: Ing. Vladimír Zemek

Důvodová zpráva:

Odbor rozvoje města zajišťoval zpracování studie a dále projektové dokumentace pro provedení stavby na akci „Projekt revitalizace prostoru – Dvorek u jižního vstupu do objektu zámku v Hranicích“, jejichž autorem je Ing. arch. Tomáš Kočnar.

Předmětem projektu byl návrh úprav dvorku situovaného v prostoru mezi Pernštejnským náměstím a jižním křídlem zámku. Přední část dvorku je v letním období využívána jako letní zahrádka, jedná se o součást provozu kavárny, která se nachází společně s informačním centrem v přízemí zámku. Zadní část dvorku je dlouhodobě nevyužívaná a zejména v zimním období působí tento prostor poměrně neutěšeným dojmem.

Projekt řeší komplexní revitalizaci daného prostoru, cílem je pozvednout standard kavárenského posezení v prostředí ozeleněného dvora. Požadavkem je také bezbariérový přístup, včetně přístupu k prostřednímu oknu na fasádě zámku, které bude sloužit k obsluze letní zahrádky z interiéru kavárny. Předmětem revitalizace je také nová vyšší kvalita zpevněných ploch, včetně sadových úprav. Součástí zadání byl rovněž požadavek na vybavení prostoru malým dětským pískovištěm.

Součástí projektové dokumentace pro provedení stavby je přehled rozpočtových nákladů, který odhaduje náklady na realizaci revitalizace ve výši cca 480 000 Kč vč. DPH. K této ceně je nutno připočítat autorský dozor, dohled Národního památkového ústavu. Vzhledem k faktu, že se jedná o historický objekt zámku, je vhodné mít v ceně zapracovanou určitou malou finanční rezervu.

Zastupitelstvu města se předkládá ke schválení realizace revitalizace prostoru a zapracování částky ve výši 600 000 Kč do rozpočtu města na rok 2019.

Pokud bude schválen příslib finančních prostředků, mohlo by v letošním roce proběhnout výběrové řízení na zhotovitele stavby a v příštím roce by proběhla vlastní realizace revitalizace.

Rada svým usnesením 2546/2018 – RM 83 ze dne 10.9.2018 doporučila Zastupitelstvu města schválit realizaci akce "Revitalizace prostoru - Dvorek u jižního vstupu do objektu zámku v Hranicích" dle důvodové zprávy a zapracování částky 600 000 Kč do rozpočtu města na rok 2019.


| Připomínkové řízení | | |
|------------------------------|-------------|----------------|
| Materiál byl projednán (kým) | Dne | Výsledek |
| Finanční odbor | 12. 9. 2018 | Bez připomínek |

Přílohy:

č. 1 - půdorys

č. 2 - axonometrie


PŘÍLOHA č. 1

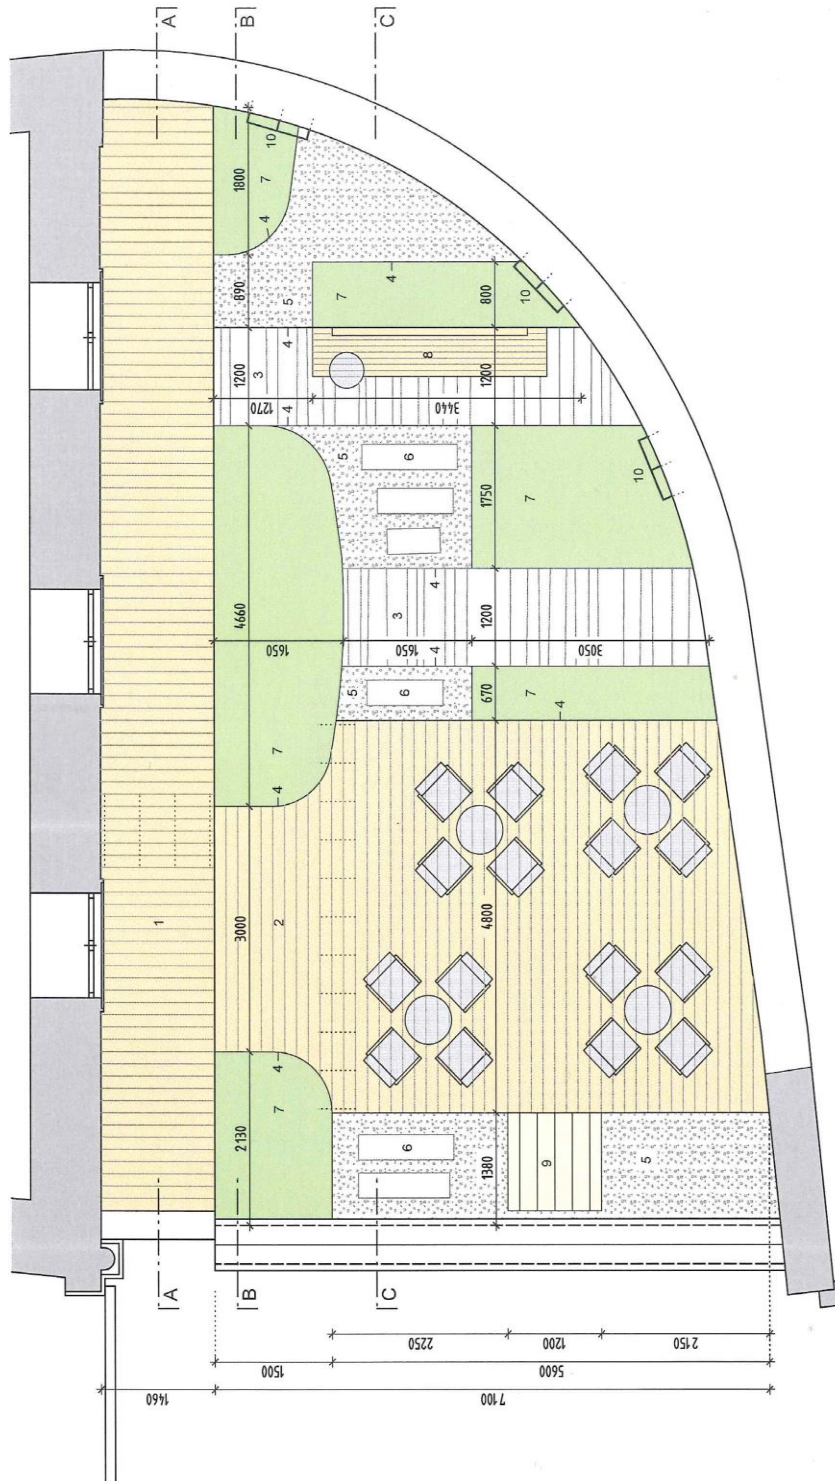

- 1 - Terasová prkna Garapa 25 x 145 mm, jemná/hrubá drážka, souvislá délka 1,45 m bez napojování
- kotveno na podkladní ocelovou konstrukci - 20,0 m²
- 2 - Terasová prkna Garapa 25 x 145 mm, jemná/hrubá drážka, souvislá délka 4,80 m bez napojování
- kotveno na podkladní dřevěné hranoly z exotického dřeva - 30,0 m²
- 3 - Divoká žulová mozaika - světlé šedá - kámen Jeseník - 11,5 m²
- 4 - Obruba - oc. plech tl. 4 mm s navářeními kotevními roxory pr. 12 mm
- 5 - Stěrková plocha - kačírek fr. 8-16 - 16,0 m²
- 6 - Šlapáky - žulový schodový hakl - skládka Jelení kopec - 6 ks
- 7 - Trvalkový/keřový záhon - Zemina tl. vrstvy 400 - 700 mm - Zahradní substrát - 20,0 m²
- 8 - Lavička mm cité BLOCQ - STOLKI - LBQ150-10t - 1x Stolkí napravo, tropické dřevo
- 9 - Barevné pískoviště Láda s horním krytem, rozměr 120x120 cm, výška 23 cm /barva žlutá/
- 10 - Treláž - oc. konstrukce š. 800 mm, v. 2240 mm

| | | |
|--|----------------------------|--|
| PROJEKTANT: | PROJEKT SADOVÝCH ÚPRAV: | ING. ARCH. TOMÁŠ KOČNAR |
| ING. ARCH. TOMÁŠ KOČNAR | ING. ZDENĚK STRNADEL | GALASOVA 170, HRANICE 753 01 |
| INVESTOR: MĚSTO HRANICE, PERNŠTEJNSKÉ NÁM. 1, 753 01 HRANICE | | ICO - 423655 |
| KRAJ: OLOMOUCKÝ | KATASTRÁLNÍ ÚZEMÍ: HRANICE | NI TEL.: 602 565 384 |
| AKCE: PROJEKT REVITALIZACE PROSTORU DVOREK U JIŽNÍHO VSTUPU DO OBJEKTU ZÁMKU V HRANICÍCH | | E-mail: info@strnad.cz |
| | | STUPEŇ PD: DPS |
| | | DATUM: VI/2018 |
| | | FORMÁT: A1 |
| PŘÍLOHA: PŮDORYS - NÁVRH | MĚŘÍTKO: 1:50 | Č. PŘÍLOHY: 5 |

PŘÍLOHA č. 2

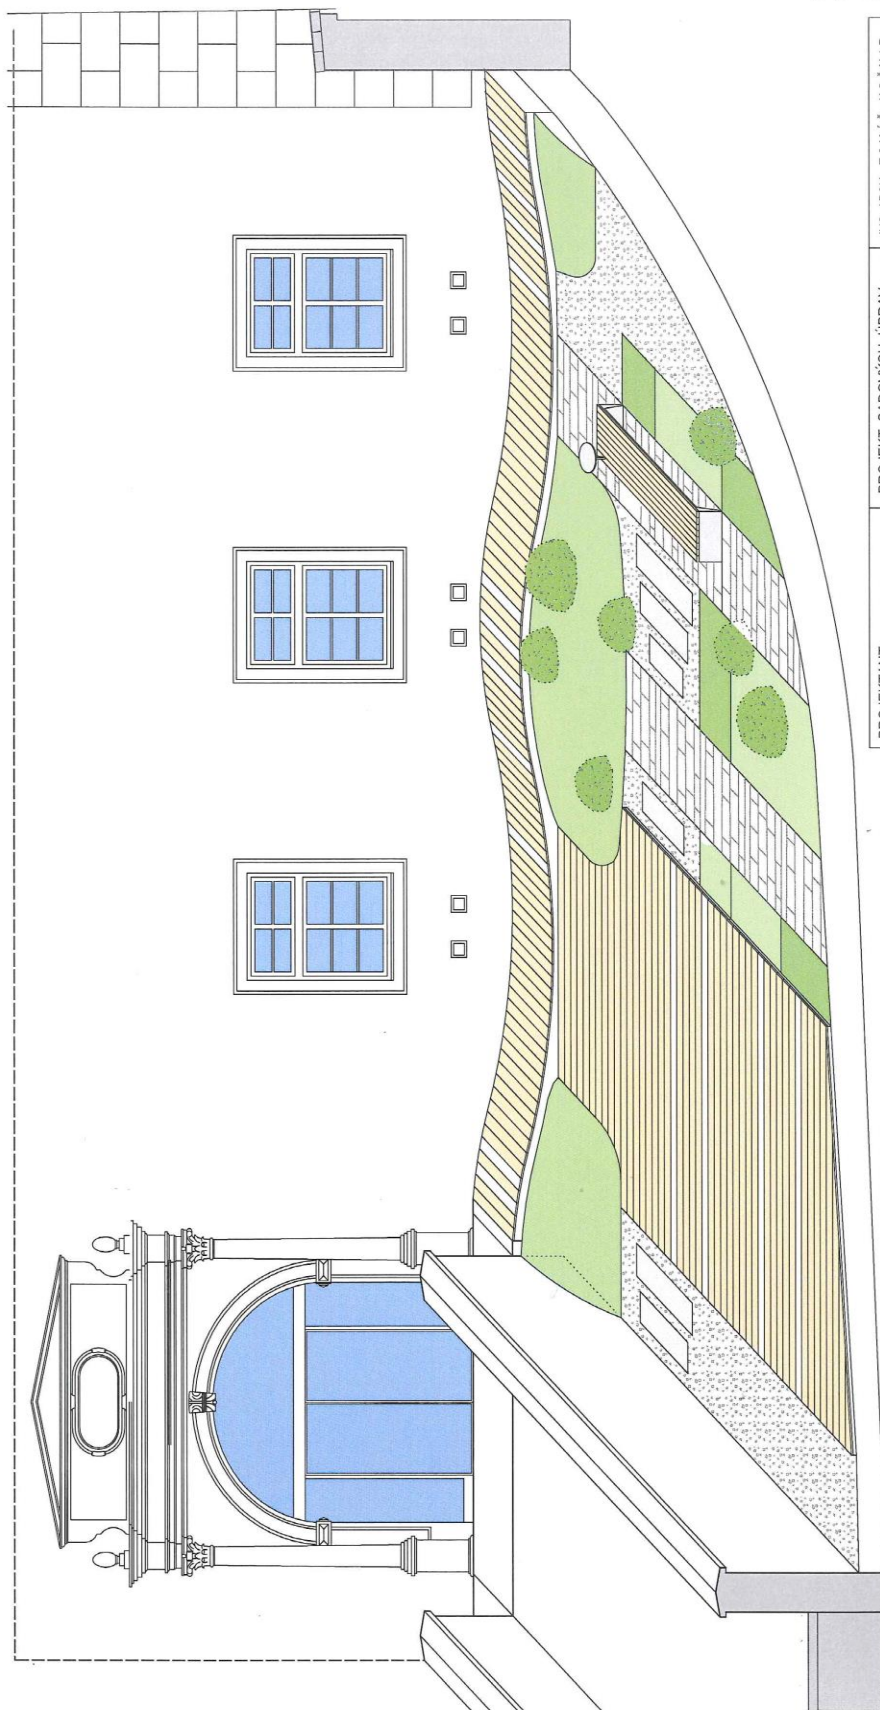

| | | |
|--|----------------------------|-------------------------------|
| PROJEKTANT: | PROJEKT SADOVÝCH ÚPRAV: | ING. ARCH. TOMÁŠ KOČNAR |
| ING. ARCH. TOMÁŠ KOČNAR | ING. ZDENĚK STRNADEL | GALAŠOVA 170, HRANICE 753 01 |
| INVESTOR: MĚSTO HRANICE, PERNŠTEJNSKÉ NÁM. 1, 753 01 HRANICE | | IČO: 42965993 |
| KRAJ: OLOMOUCKÝ | KATASTRÁLNÍ ÚZEMÍ: HRANICE | M.TEL.: 602 555 384 |
| AKCE: PROJEKT REVITALIZACE PROSTORU DVOREK U JIŽNÍHO VSTUPU DO OBJEKTU ZÁMKU V HRANICÍCH | | e-mail: info@atelierkochar.cz |
| | | STUPEN PD: DPS |
| | | DATUM: VI/2018 |
| | | FORMÁT: A3 |
| PŘÍLOHA: AXONOMETRIE | MĚŘÍTKO: 1 : 50 | Č. PŘÍLOHY: 9 |