


SITUACE ŠIRŠÍCH VZTAHŮ

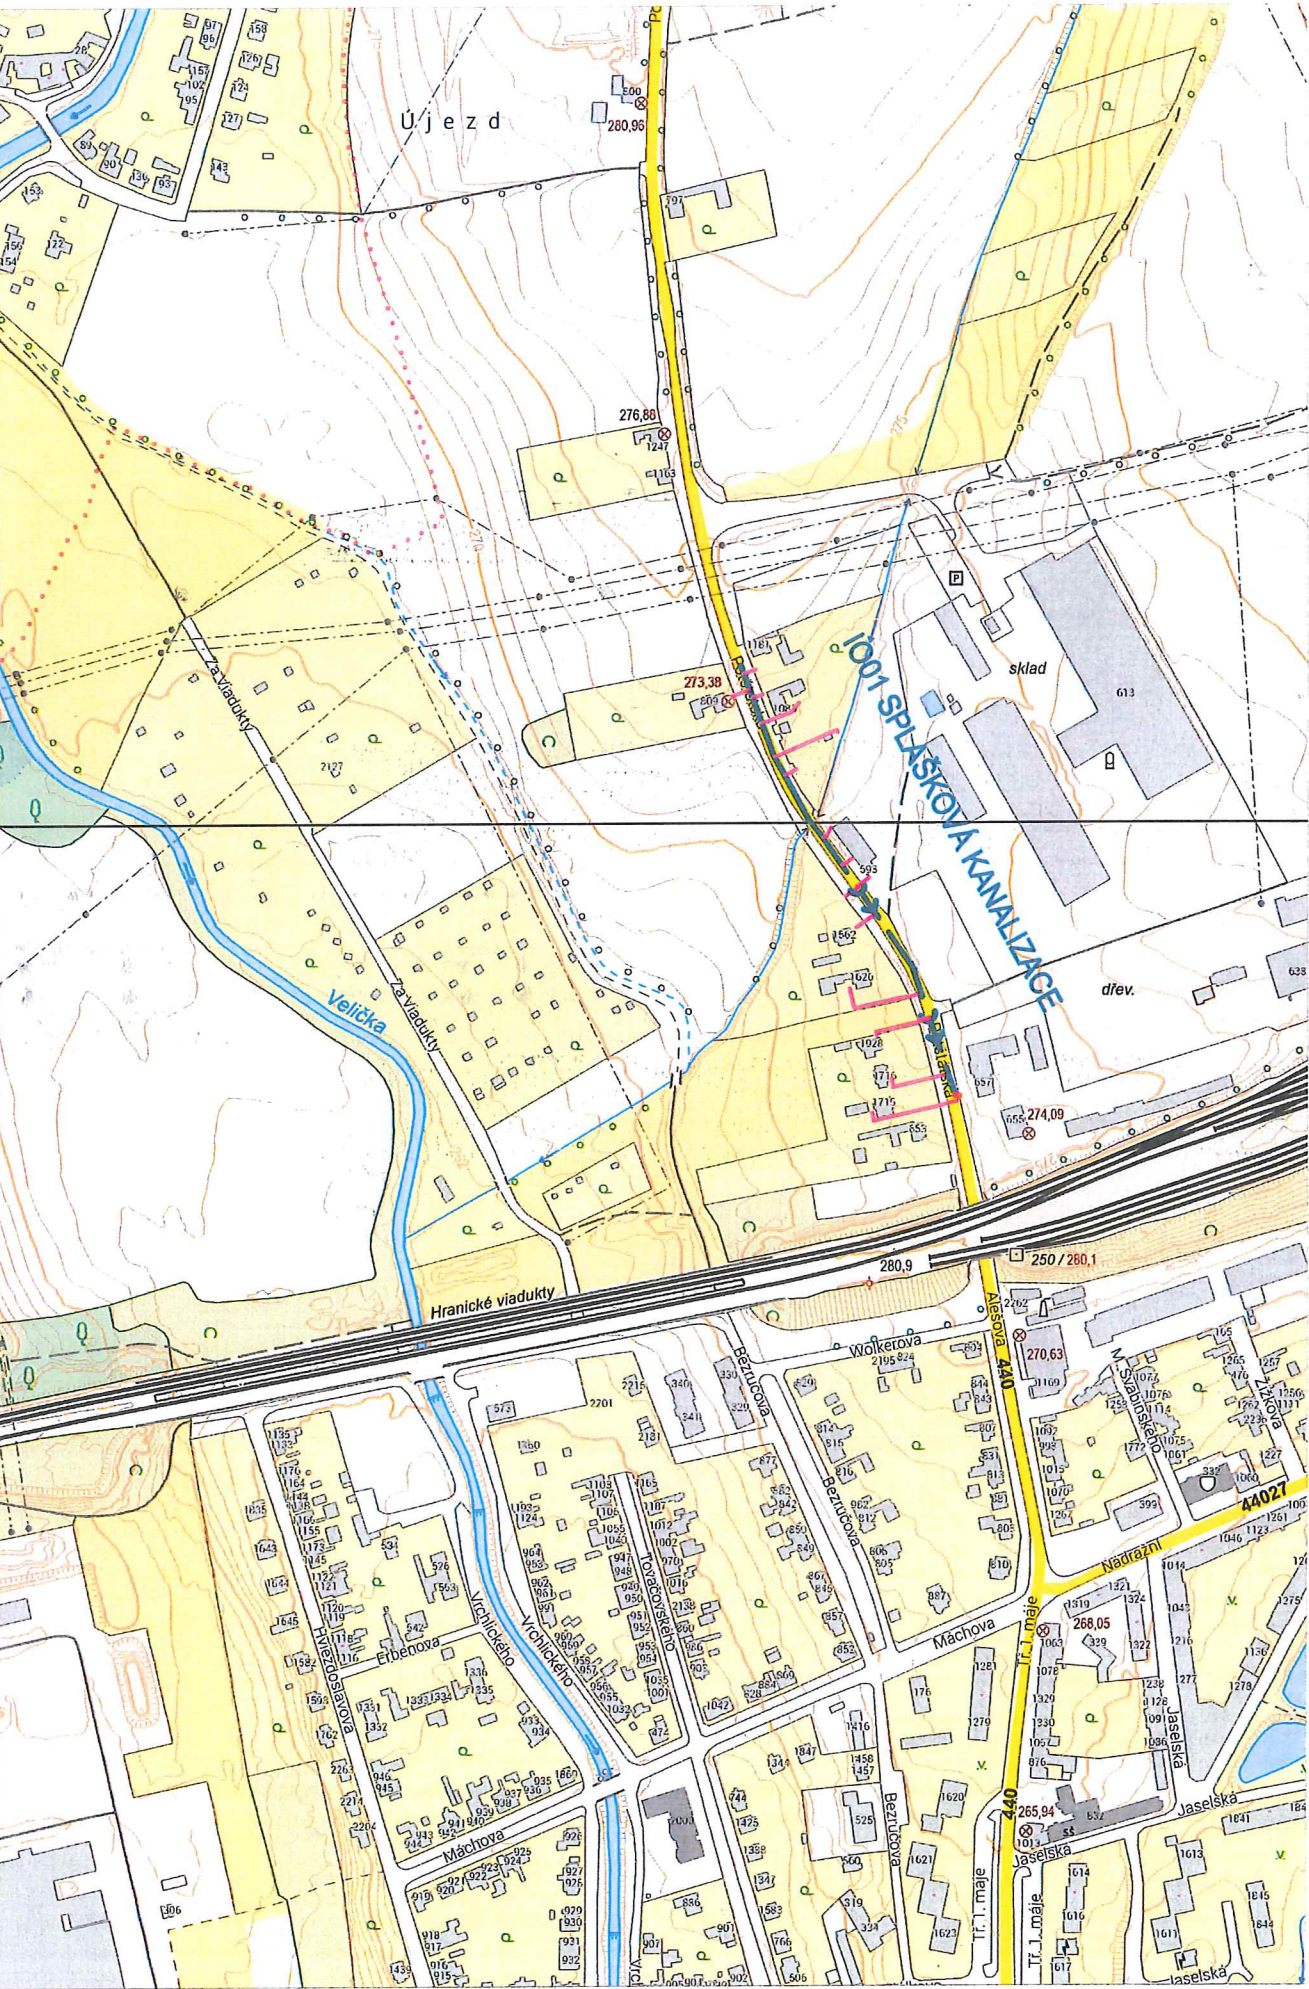

LEGENDA NAVRHOVANÉ TECHNICKÉ INFRASTRUKTURY

1001 SPLAŠKOVÁ KANALIZACE

- [DIMENZE MAT.] SPLAŠKOVÁ KANALIZACE - GRAVITACE
- [DIMENZE MAT.] SPLAŠKOVÁ KANALIZACE - VÝTLAK

1002 PŘÍPOJKY SPLAŠKOVÉ KANALIZACE Z RD

- PŘÍPOJKY SPLAŠKOVÉ KANALIZACE (DOMOVNÍ)

Tento doklad je nedílnou součástí rozhodnutí/opatření  
Městského úřadu Hranice, odboru stavební úřad,  
životního prostředí a dopravy  
ze dne: 26.6.2024 č.j.: OSUZPD/29225/24-6

PARÉ Č.

1

ZMĚNA:	C.		PROVEDL:		DATUM:		PODPIS:	
	B.							
	A.							
BAŇSKÉ PROJEKTY OSTRAVA a.s. VÍTKOVICKÁ 3108/11, 702 00 OSTRAVA IČ: 60792841		HIP:	ING.M.PAUK		<div>HOP Č.AUT.</div> <div></div>			
		PROJEKTANT:	ING.D.NAVRÁTILOVÁ					
		KRESLIL:	ING.M.PAUK					
STAVEBNÍK:		MĚSTO HRANICE PERNŠTEJNSKÉ NÁMĚSTÍ 1, HRANICE 753 01						
NÁZEV STAVBY:		"SPLAŠKOVÁ KANALIZACE UL. POTŠTÁTSKÁ, HRANICE"			FORMÁT: 2xA4			
ČÁST DOKUMENTACE:		C. SITUAČNÍ VÝKRESY			MĚŘÍTKO: 1:2500			
STAVEBNÍ OBJEKT:		1001, 1002			DRUH: DUR+DSP*			
					DATUM: 08/2023			
					ČÁST: C.			
OBSAH:		C.1 SITUACE ŠIRŠÍCH VZTAHŮ			131			