
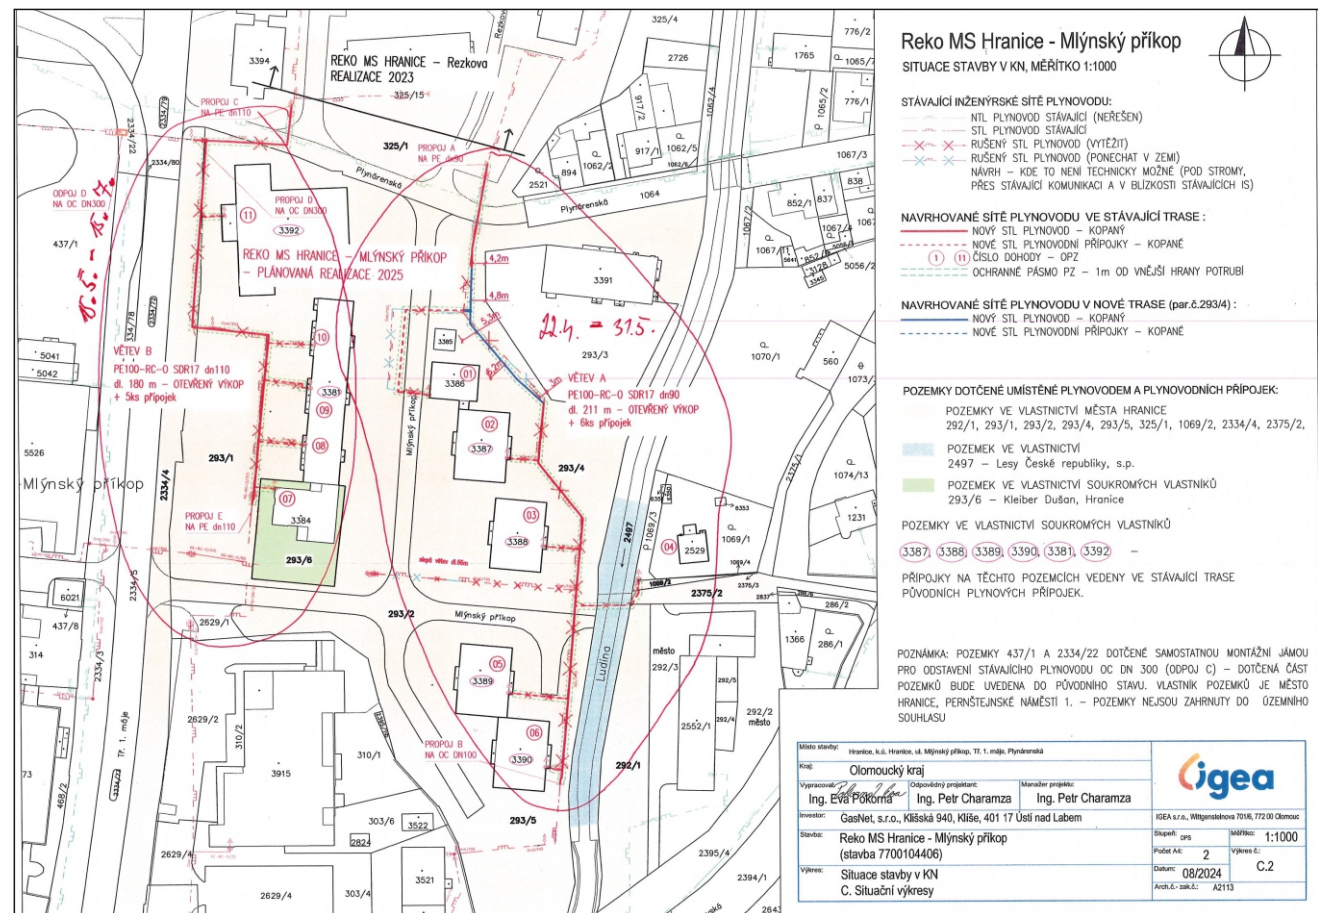
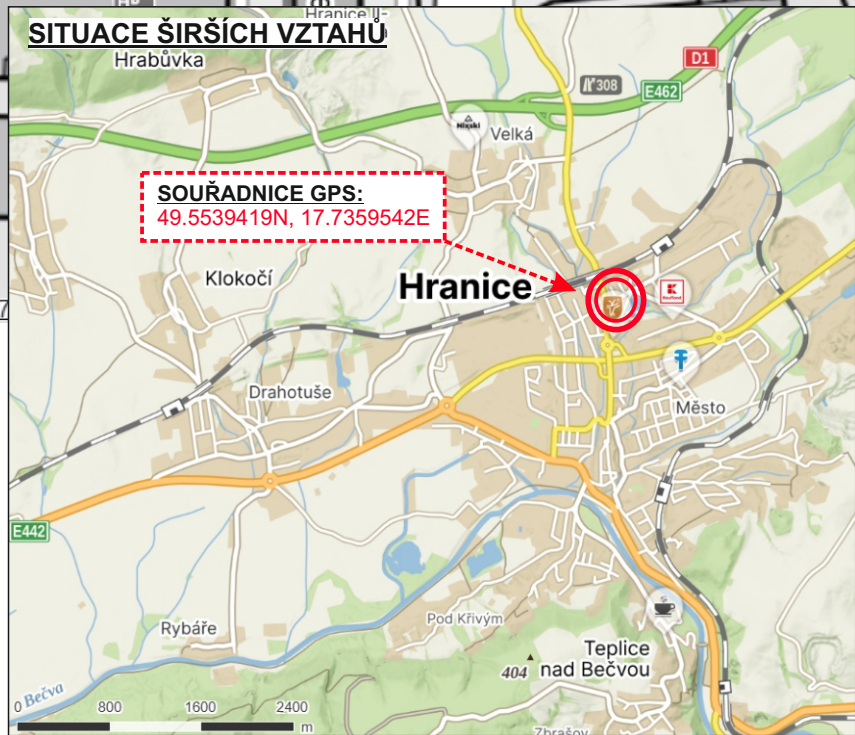


SITUACE DOPRAVNÍHO ZNAČENÍ

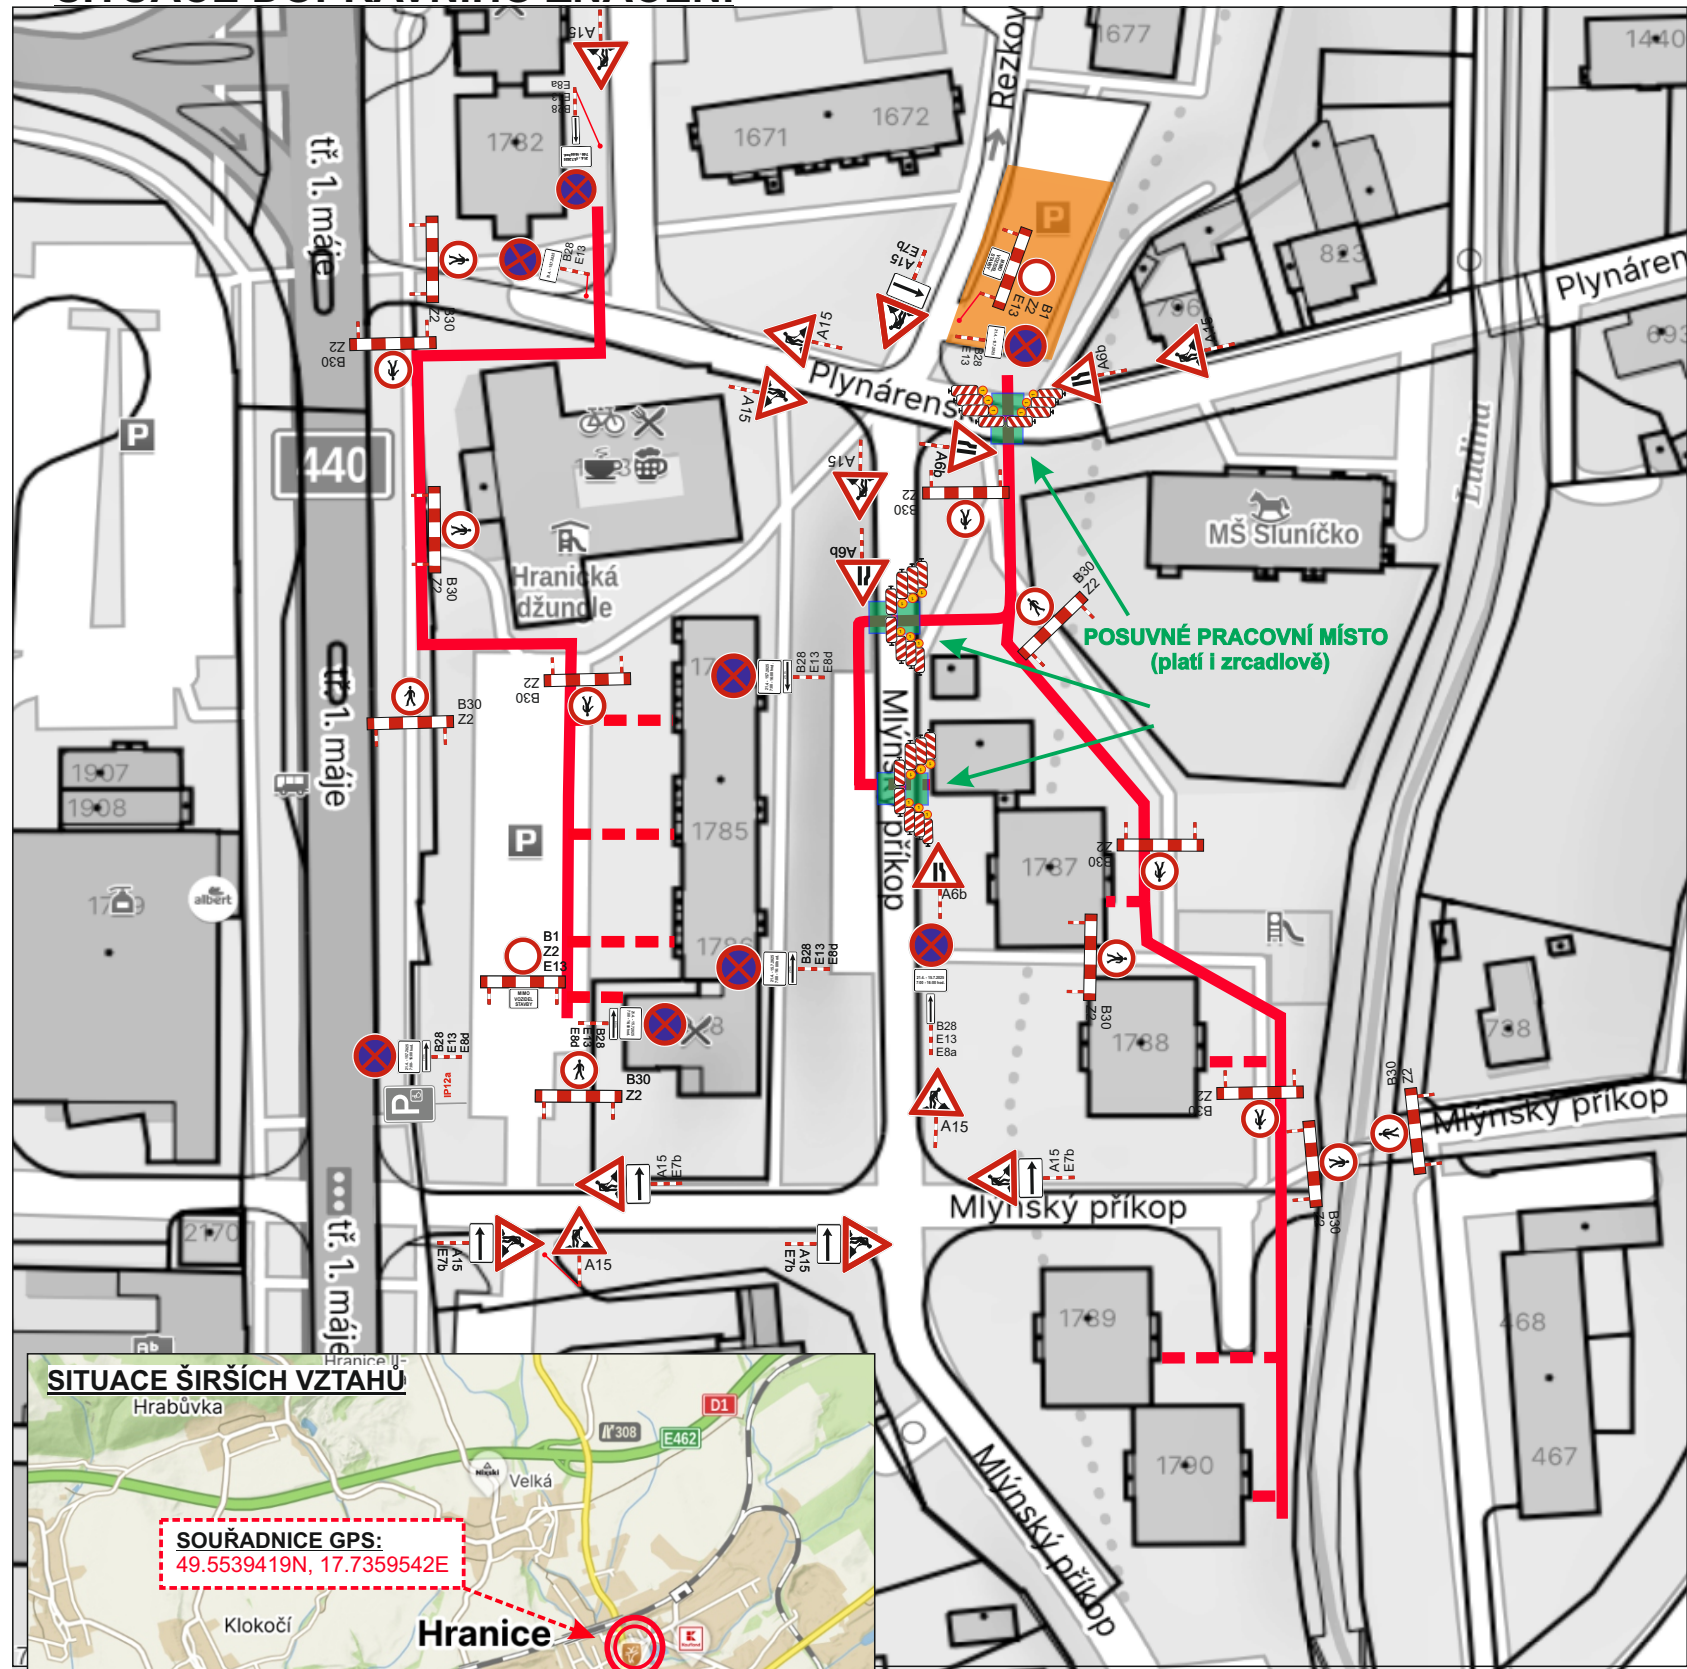

LEGENDA

trasa výkopových prací plyn.

plynovodní přípojky

místo pro návoz materiálu

posuvné pracovní místo

přechodné DZ



21.4. - 15.7.2025
7:00 - 16:00 hod.
B28
E13
E8d



21.4. - 15.7.2025
7:00 - 16:00 hod.
B28
E13
E8d



21.4. - 15.7.2025
7:00 - 16:00 hod.
B28
E13
E8a



21.4. - 15.7.2025
B28
E13



A6b



A15
E7b



B1
Z2
E13



B30
Z2

stávající DZ



IP12a


Situace: STANDARTNÍ PRACOVNÍ MÍSTO - ZÚŽENÍ JEDNOHO JÍZDNÍHO PRUHU. PRŮJEZDNÍ ŠÍŘKA MIN. 2,75 M.

DZ bude umístěno dle TP 66 - Zásady pro označování pracovních míst na pozemních komunikacích.

Stávající trvalé DZ, které bude v rozporu s přechodnou úpravou silničního provozu bude dočasné překryto nebo přeškrtnuto.

Přístupy k nemovitostem budou zajištěny a zabezpečeny.

Termín: 21.4. - 15.7.2025

VYPRACOVAL: Radka Zeťáková		ODSOUHLASIL:		<div><p>IČO: 031 81 936</p><p>Sídlo: Růžová 272/1, 110 00 Praha 1 Provozovna: Sázany 539, 756 43 Keč</p><table><tr><td>FORMÁT</td><td>A3</td></tr><tr><td>DATUM</td><td>03/2025</td></tr><tr><td>ZAK.ČÍS.</td><td>Z04525DZ</td></tr><tr><td>ARCHIVNÍ ČÍS.</td><td></td></tr></table></div>	FORMÁT	A3	DATUM	03/2025	ZAK.ČÍS.	Z04525DZ	ARCHIVNÍ ČÍS.	
FORMÁT	A3											
DATUM	03/2025											
ZAK.ČÍS.	Z04525DZ											
ARCHIVNÍ ČÍS.												
KRAJ: Olomoucký		INVESTOR:										
M.Ú.: Hranice		ZHOTOVITEL: PLYNSTAV, S.R.O.										
AKCE:												
Rekonstrukce plynovodu a plynovodních přípojek Reko MS Hranice - Mlýnský příkop												
PŘÍLOHA:												
SITUACE - PŘECHODNÉ DOPRAVNÍ ZNAČENÍ												