ZMĚNA Č.1 ÚZEMNÍ STUDIE
LOKALITA "Z3/3" OBCE SKALIČKA

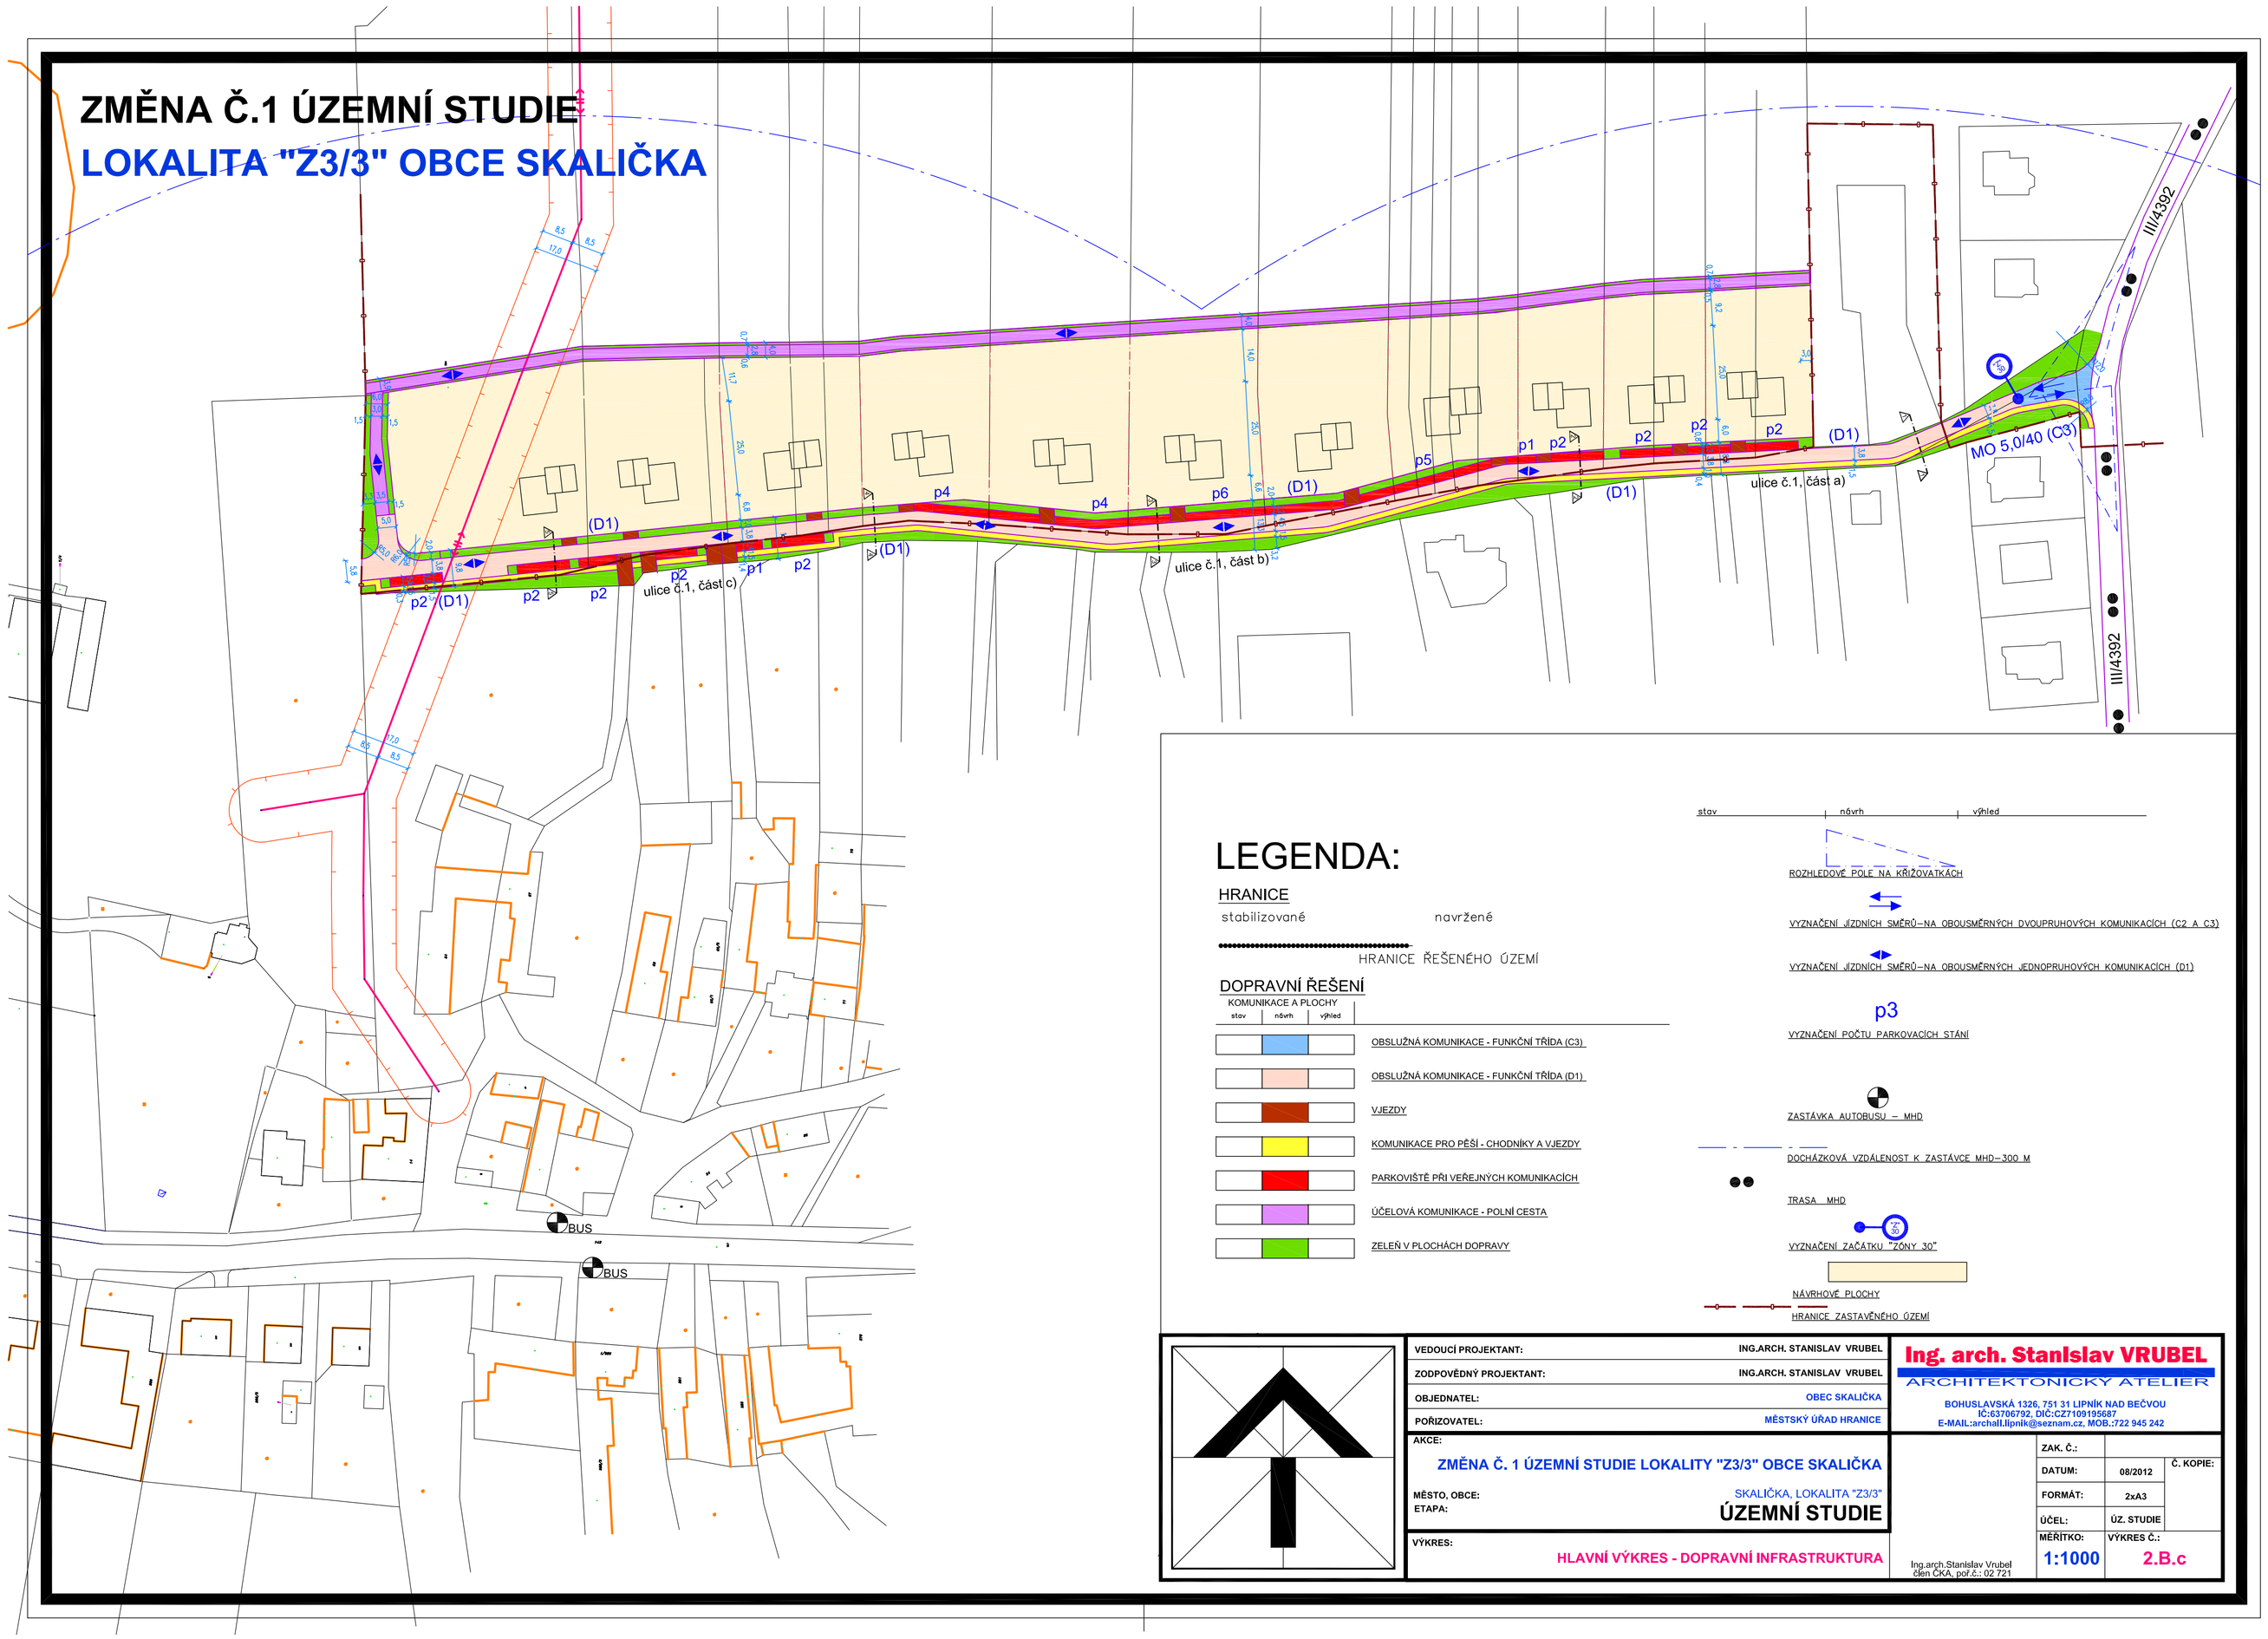

LEGENDA:

HRANICE

stabilizované — navržené

HRANICE ŘEŠENÉHO ÚZEMÍ

DOPRAVNÍ ŘEŠENÍ

KOMUNIKACE A PLOCHY (stav / návrh / výhled)

- OBSLUŽNÁ KOMUNIKACE - FUNKČNÍ TŘÍDA (C3)
- OBSLUŽNÁ KOMUNIKACE - FUNKČNÍ TŘÍDA (D1)
- VJEZDY
- KOMUNIKACE PRO PĚŠÍ - CHODNÍKY A VJEZDY
- PARKOVIŠTĚ PŘI VEŘEJNÝCH KOMUNIKACÍCH
- ÚČELOVÁ KOMUNIKACE - POLNÍ CESTA
- ZELEŇ V PLOCHÁCH DOPRAVY

stav | návrh | výhled

- ROZHLEDOVÉ POLE NA KŘIŽOVATKÁCH
- VYZNAČENÍ JÍZDNÍCH SMĚRŮ–NA OBOUSMĚRNÝCH DVOUPRUHOVÝCH KOMUNIKACÍCH (C2 A C3)
- VYZNAČENÍ JÍZDNÍCH SMĚRŮ–NA OBOUSMĚRNÝCH JEDNOPRUHOVÝCH KOMUNIKACÍCH (D1)
- p3 — VYZNAČENÍ POČTU PARKOVACÍCH STÁNÍ
- ZASTÁVKA AUTOBUSU – MHD
- DOCHÁZKOVÁ VZDÁLENOST K ZASTÁVCE MHD–300 M
- TRASA MHD
- VYZNAČENÍ ZAČÁTKU "ZÓNY 30"
- NÁVRHOVÉ PLOCHY
- HRANICE ZASTAVĚNÉHO ÚZEMÍ

VEDOUCÍ PROJEKTANT:	ING.ARCH. STANISLAV VRUBEL
ZODPOVĚDNÝ PROJEKTANT:	ING.ARCH. STANISLAV VRUBEL
OBJEDNATEL:	OBEC SKALIČKA
POŘIZOVATEL:	MĚSTSKÝ ÚŘAD HRANICE
AKCE:	ZMĚNA Č. 1 ÚZEMNÍ STUDIE LOKALITY "Z3/3" OBCE SKALIČKA
MĚSTO, OBCE:	SKALIČKA, LOKALITA "Z3/3"
ETAPA:	ÚZEMNÍ STUDIE
VÝKRES:	HLAVNÍ VÝKRES - DOPRAVNÍ INFRASTRUKTURA

Ing. arch. Stanislav VRUBEL
ARCHITEKTONICKÝ ATELIER
BOHUSLAVSKÁ 1326, 751 31 LIPNÍK NAD BEČVOU
IČ:63706792, DIČ:CZ7109195687
E-MAIL:archall.lipnik@seznam.cz, MOB.:722 945 242
Ing.arch.Stanislav Vrubel
člen ČKA, pod.č.: 02 721

ZAK. Č.:	
DATUM:	08/2012
FORMÁT:	2xA3
ÚČEL:	ÚZ. STUDIE
MĚŘÍTKO:	1:1000
VÝKRES Č.:	2.B.c
Č. KOPIE:	