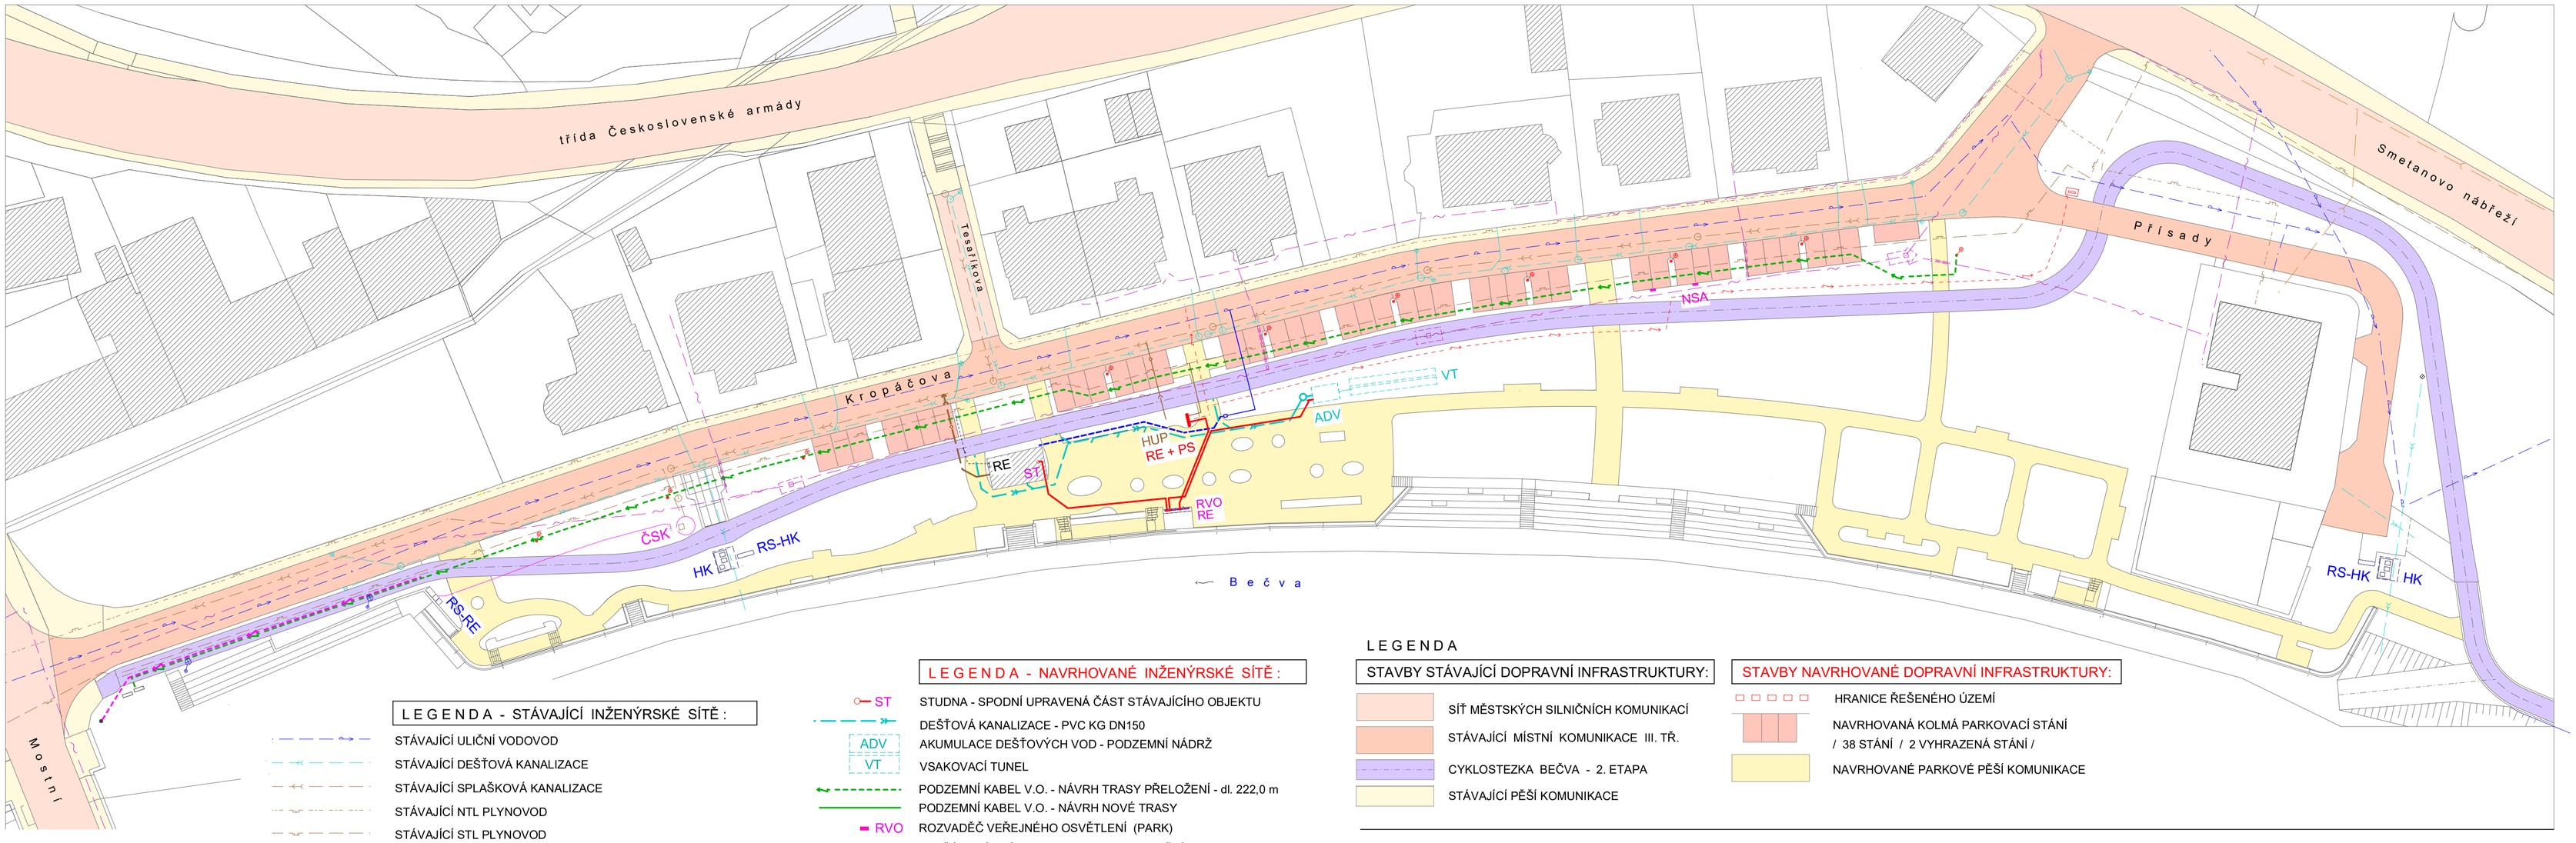

LEGENDA - STÁVAJÍCÍ INŽENÝRSKÉ SÍTĚ :

- STÁVAJÍCÍ ULIČNÍ VODOVOD
- STÁVAJÍCÍ DEŠŤOVÁ KANALIZACE
- STÁVAJÍCÍ SPLAŠKOVÁ KANALIZACE
- STÁVAJÍCÍ NTL PLYNOVOD
- STÁVAJÍCÍ STL PLYNOVOD
- STÁVAJÍCÍ PODZEMNÍ KABELOVÉ VEDENÍ - CETIN
- STÁVAJÍCÍ PODZEMNÍ VEDENÍ NN - ČEZ DISTRIBUCE
- STÁVAJÍCÍ PODZ. VEDENÍ NN - PŘÍPOJKA PRO OBJEKT SO 03
- PŘELOŽENÝ PODZEMNÍ KABEL VO - STAVBA CS BEČVA
- HK — HRADIDLOVÁ KOMORA NA DEŠŤ. KANALIZACI - STAVBA PPO
- RS-HK — PILÍŘ ROZVADĚČŮ OBJEKTU ČERPACÍ STANICE - STAVBA PPO
- PŘÍVOD NN PRO HRAD. KOMORU - STAVBA PPO
- PŘELOŽENÉ TĚLESO VEŘEJNÉHO OSVĚTLENÍ - STAVBA PPO
- RS RE — ROZVODNÁ SKŘÍŇ /ČEZ/ - ELM. ROZVADĚČ - STAVBA PPO
- ČSK — STÁVAJÍCÍ ČERPACÍ STANICE KANALIZACE
- STÁVAJÍCÍ PŘÍVOD NN PRO ČS KANALIZACE

LEGENDA - NAVRHOVANÉ INŽENÝRSKÉ SÍTĚ :

- ST — STUDNA - SPODNÍ UPRAVENÁ ČÁST STÁVAJÍCÍHO OBJEKTU
- DEŠŤOVÁ KANALIZACE - PVC KG DN150
- ADV — AKUMULACE DEŠŤOVÝCH VOD - PODZEMNÍ NÁDRŽ
- VT — VSAKOVACÍ TUNEL
- PODZEMNÍ KABEL V.O. - NÁVRH TRASY PŘELOŽENÍ - dl. 222,0 m
- PODZEMNÍ KABEL V.O. - NÁVRH NOVÉ TRASY
- RVO — ROZVADĚČ VEŘEJNÉHO OSVĚTLENÍ (PARK)
- STOŽÁROVÁ SVÍTIDLA - LAMPY V.O. - ULIČNÍ - 11 ks
- RE — ROZVADĚČ ELEKTROMĚROVÝ
- NSA — NABÍJECÍ STANICE PRO AUTOMOBILY - 2 ks / výhledové umístění /
- ÚSEK ULOŽENÍ STÁVAJÍCÍ SÍTĚ DO CHRÁNIČKY
- PŘÍVOD VODY Z VODOMĚRNÉ ŠACHTY
- NAVRŽENÁ PŘÍPOJKA SPLAŠKOVÉ KANALIZACE, DN 150, DL. 16,5 m

NAVRHOVANÉ PŘÍPOJKY INŽENÝRSKÝCH SÍTÍ

- PŘÍPOJKA VODY - DL. 22,0 m - PE 100 RC D32, UKONČENA VE VŠ
- PŘÍPOJKA SPLAŠKOVÉ KANALIZACE - DL. 12,0 m - PVC KG DN150
- HUP — PŘÍPOJKA PLYNU - DL. 9,5 m - PE-100 RC DN32 - UKONČENA HUP
- RE+PS — PŘÍPOJKA NN - DL. 12,0 m - UKONČENA V ROZVADĚČI RE + PS

LEGENDA

STAVBY STÁVAJÍCÍ DOPRAVNÍ INFRASTRUKTURY:

- SÍŤ MĚSTSKÝCH SILNIČNÍCH KOMUNIKACÍ
- STÁVAJÍCÍ MÍSTNÍ KOMUNIKACE III. TŘ.
- CYKLOSTEZKA BEČVA - 2. ETAPA
- STÁVAJÍCÍ PĚŠÍ KOMUNIKACE

STAVBY NAVRHOVANÉ DOPRAVNÍ INFRASTRUKTURY:

- HRANICE ŘEŠENÉHO ÚZEMÍ
- NAVRHOVANÁ KOLMÁ PARKOVACÍ STÁNÍ / 38 STÁNÍ / 2 VYHRAZENÁ STÁNÍ /
- NAVRHOVANÉ PARKOVÉ PĚŠÍ KOMUNIKACE

ZPRACOVATEL STUDIE :	ZODPOVĚDNÝ PROJEKTANT :	ING. ARCH. TOMÁŠ KOČNAR GALAŠOVA 170, HRANICE 753 01 IČO : 42965993 M.TEL. : 602 565 384 e-mail: info@atelierkocnar.cz
ING. ARCH. TOMÁŠ KOČNAR	ING. ARCH. MAREK WAJSAR	
INVESTOR : MĚSTO HRANICE, PERNŠTEJNSKÉ NÁM. 1, 753 01 HRANICE		
KRAJ : OLOMOUCKÝ	KATASTRÁLNÍ ÚZEMÍ : HRANICE	
ÚZEMNÍ STUDIE HRANICE - REVITALIZACE NÁBŘEŽÍ V KROPÁČOVĚ ULICI		STUPEŇ PD : ÚZEMNÍ STUDIE DATUM : I/2024 FORMÁT : A1
VÝKRES DOPRAVNÍ A TECHNICKÉ INFRASTRUKTURY		MĚŘÍTKO : 1 : 100 Č. PŘÍLOHY : 04