


ПРИЛОЖЕНИЕ 2 - к ЗАЯВЛЕНИЮ

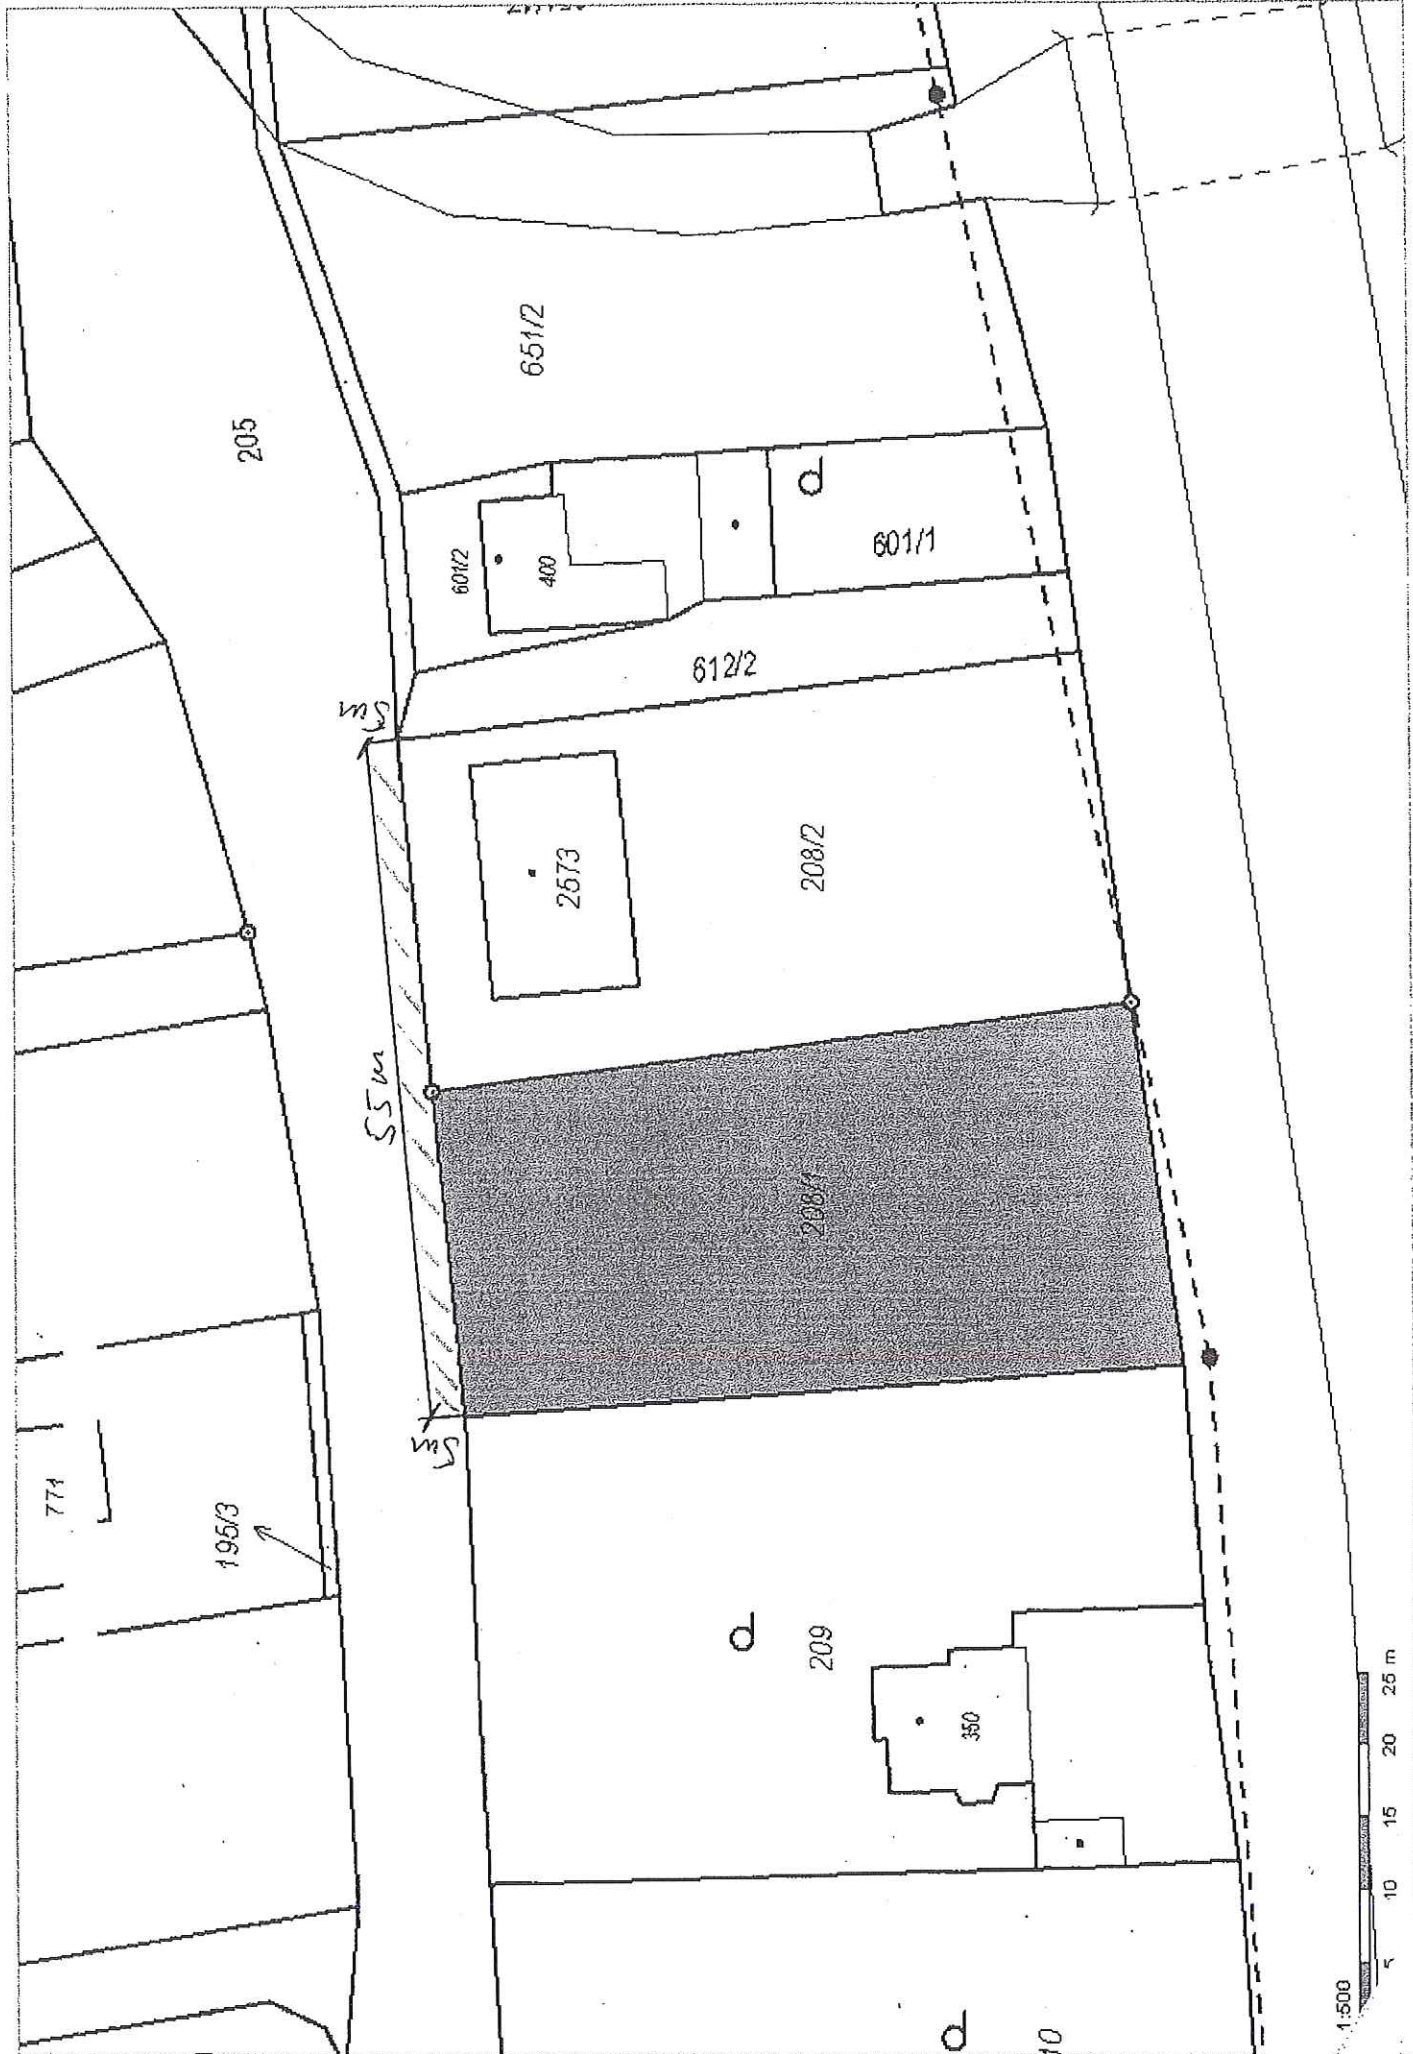

1:500

0 5 10 15 20 25 m