




ÚZEMNÍ PLÁN HORNÍ TĚŠICE

ZMĚNA č. 1

HLAVNÍ VÝKRES

0 50 100 200 300 400 500 1000m

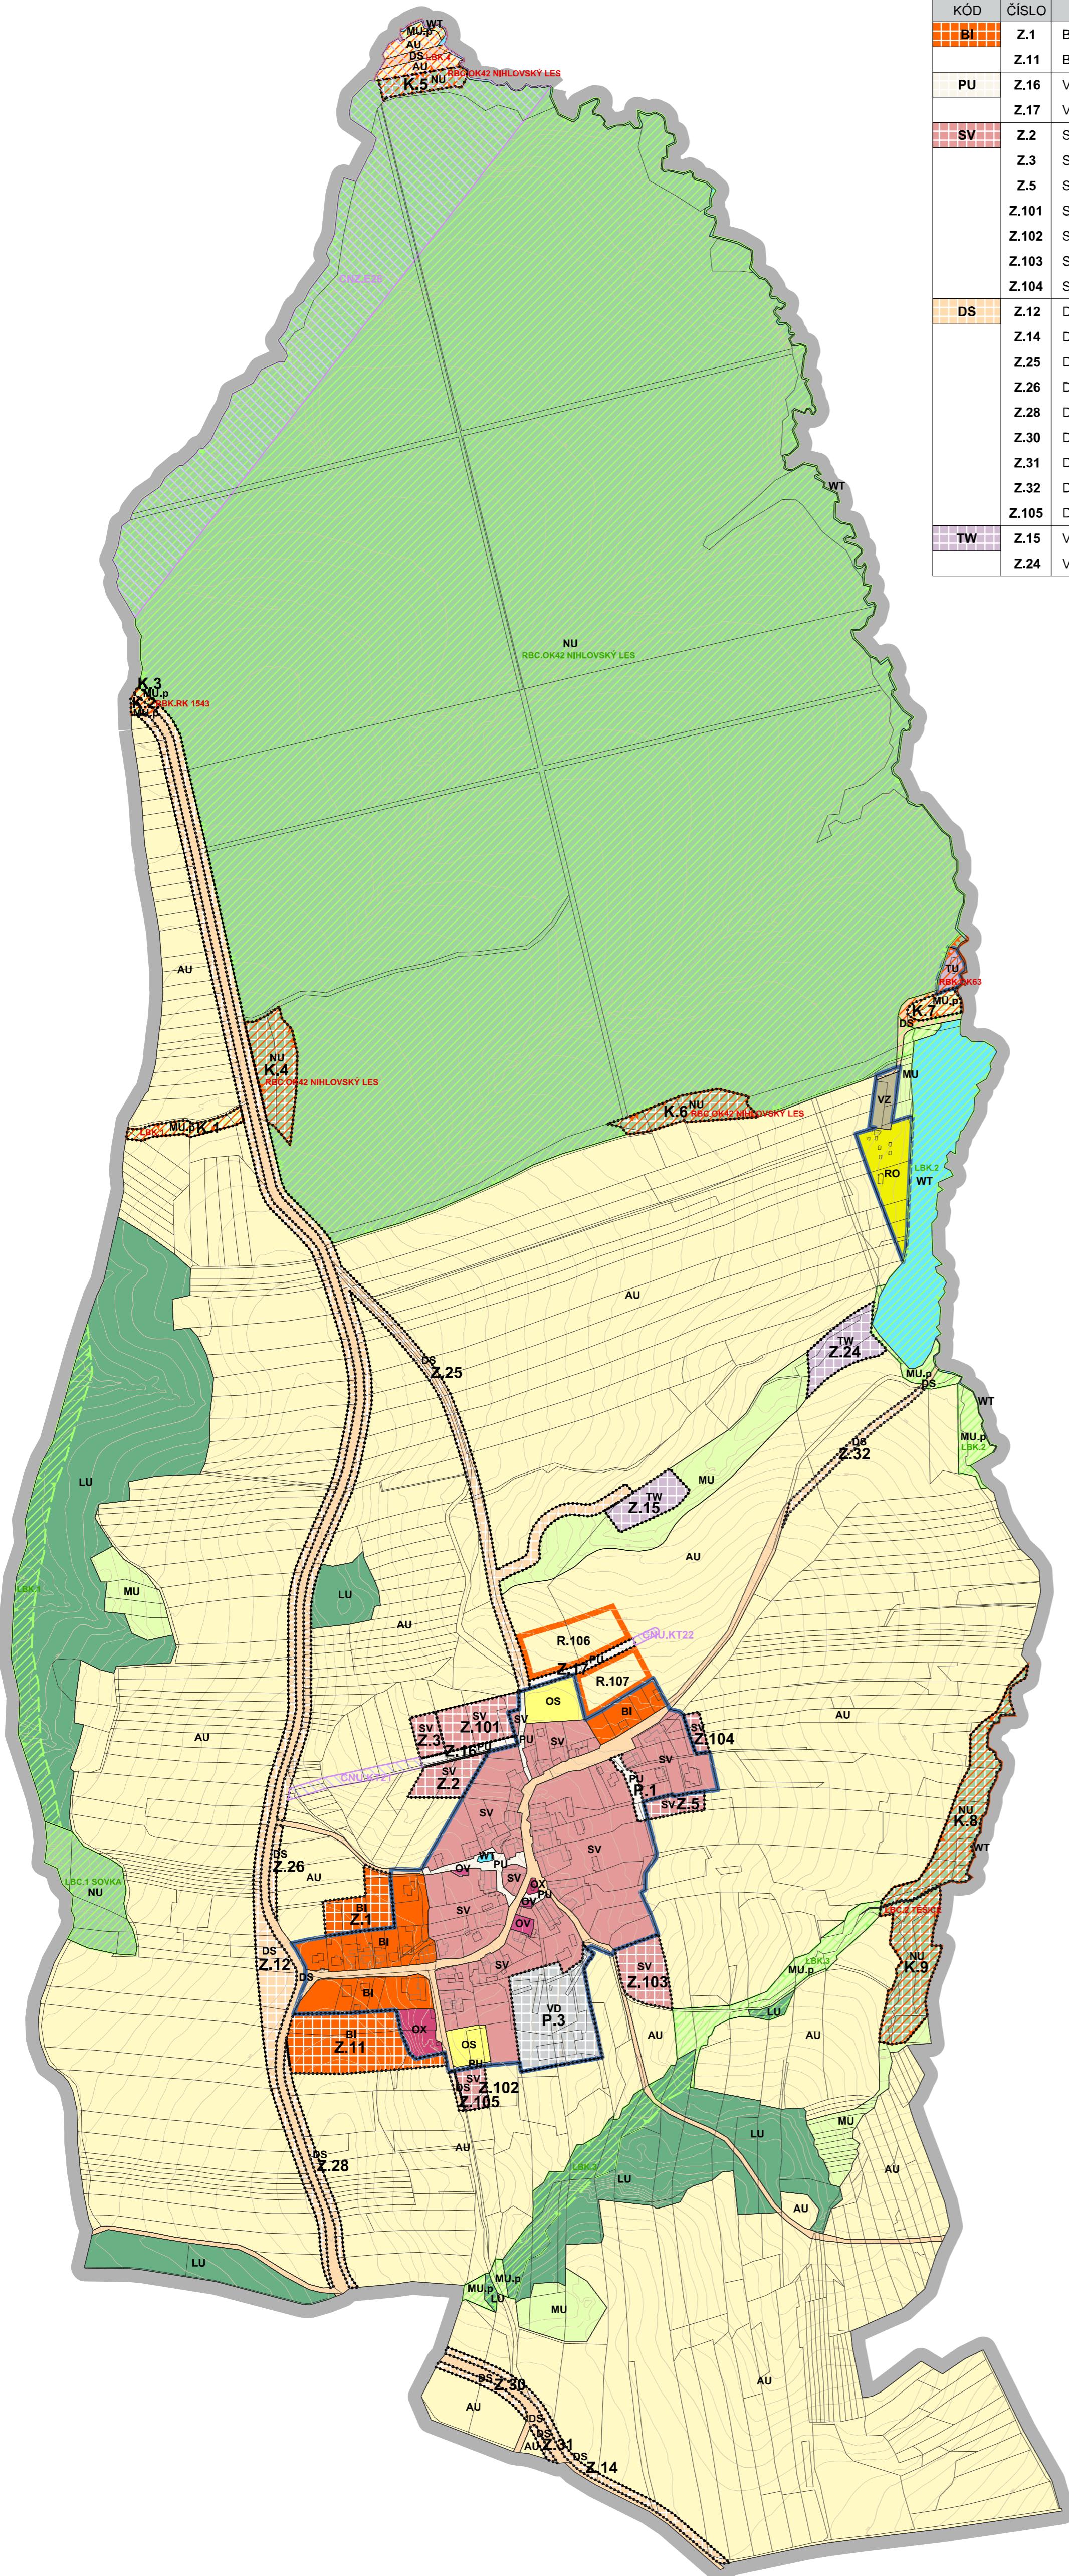

ZASTAVITELNÉ PLOCHY		
KÓD	ČÍSLO	POPIST
BI	Z.1	BYDLENÍ individuální
	Z.11	BYDLENÍ individuální
PU	Z.16	VEŘEJNÁ PROSTRANSTVÍ všeobecná
	Z.17	VEŘEJNÁ PROSTRANSTVÍ všeobecná
SV	Z.2	SMIŠENÉ OBYTNÉ venkovské
	Z.3	SMIŠENÉ OBYTNÉ venkovské
	Z.5	SMIŠENÉ OBYTNÉ venkovské
	Z.101	SMIŠENÉ OBYTNÉ venkovské
	Z.102	SMIŠENÉ OBYTNÉ venkovské
	Z.103	SMIŠENÉ OBYTNÉ venkovské
	Z.104	SMIŠENÉ OBYTNÉ venkovské
DS	Z.12	DOPRAVA silniční
	Z.14	DOPRAVA silniční
	Z.25	DOPRAVA silniční
	Z.26	DOPRAVA silniční
	Z.28	DOPRAVA silniční
	Z.30	DOPRAVA silniční
	Z.31	DOPRAVA silniční
	Z.32	DOPRAVA silniční
	Z.105	DOPRAVA silniční
TW	Z.15	VODNÍ HOSPODÁŘSTVÍ
	Z.24	VODNÍ HOSPODÁŘSTVÍ

PLOCHY PŘESTAVBY		
KÓD	ČÍSLO	POPIST
PU	P.1	VEŘEJNÁ PROSTRANSTVÍ všeobecná
VD	P.3	VÝROBA drobná a služby

PLOCHY ZMĚNY V KRAJINĚ		
KÓD	ČÍSLO	POPIST
NU	K.4	PŘÍRODNÍ všeobecné
	K.5	PŘÍRODNÍ všeobecné
	K.6	PŘÍRODNÍ všeobecné
	K.8	PŘÍRODNÍ všeobecné
	K.9	PŘÍRODNÍ všeobecné
MU.p	K.1	SMIŠENÉ NEZASTAVENÉHO ÚZEMÍ všeobecné - přírodní priority
	K.2	SMIŠENÉ NEZASTAVENÉHO ÚZEMÍ všeobecné - přírodní priority
	K.3	SMIŠENÉ NEZASTAVENÉHO ÚZEMÍ všeobecné - přírodní priority
	K.7	SMIŠENÉ NEZASTAVENÉHO ÚZEMÍ všeobecné - přírodní priority

PLOCHY ÚZEMNÍCH REZERV		
	ČÍSLO	POPIST
	R.106	BYDLENÍ individuální
	R.107	BYDLENÍ individuální

KORIDORY TECHNICKÉ INFRASTRUKTURY		
OZN.	POPIST	VÝMĚRA (ha)
CNZ.E26	VEDENÍ ELEKTRICKÉ ENERGIE ZVN 400 kV	9,08
CNU.KT21	PŘÍPOJKA VN PRO NAVRHOVANOU TRAFOSTANICI	0,27
CNU.KT22	KORIDOR PRO SPLAŠKOVOU KANALIZACI	0,03

LEGENDA:

	PARCELNÍ KRESBA
	VNITŘNÍ KRESBA PARCEL
	VRSTEVNICE á 2m
	ŘEŠENÉ ÚZEMÍ
	ZASTAVENÉ ÚZEMÍ K 01.12.2023
	ZASTAVITELNÁ PLOCHA
	PLOCHA PŘESTAVBY
	PLOCHA ZMĚNY V KRAJINĚ
	KORIDOR NAD PLOCHAMI S ROZDÍLNÝM ZPŮSOBEM VYUŽITÍ VYMEZEŇ ÚZEMNÍM PLÁNEM
	KORIDOR NAD PLOCHAMI S ROZDÍLNÝM ZPŮSOBEM VYUŽITÍ Z NADRAZENÉ DOUMENTACE

PLOCHY S ROZDÍLNÝM ZPŮSOBEM VYUŽITÍ

stabilizované	návrh	územní rezerva	
BI			R.106 BYDLENÍ INDIVIDUÁLNÍ
RO			REKREACE - ODDECHOVÉ PLOCHY
OV			OBČANSKÉ VYBAVENÍ VEŘEJNÉ
OS			OBČANSKÉ VYBAVENÍ - SPORT
OX			OBČANSKÉ VYBAVENÍ JINÉ
PU			VEŘEJNÁ PROSTRANSTVÍ VŠEOBECNÁ
SV			SMIŠENÉ OBYTNÉ VENKOVSKÉ
DS			DOPRAVA SILNIČNÍ
TU			TECHNICKÁ INFRASTRUKTURA VŠEOBECNÁ
			VODNÍ HOSPODÁŘSTVÍ
Z.1			VÝROBA ZEMĚDĚLSKÁ A LESNICKÁ
Z.2			VODNÍ A VODNÍCH TOKŮ
Z.104			ZEMĚDĚLSKÉ VŠEOBECNÉ
Z.105			LESNÍ VŠEOBECNÉ
Z.106			PŘÍRODNÍ VŠEOBECNÉ
Z.107			SMIŠENÉ NEZASTAVENÉHO ÚZEMÍ VŠEOBECNÉ
Z.108			SMIŠENÉ NEZASTAVENÉHO ÚZEMÍ VŠEOBECNÉ - přírodní priority

ÚZEMNÍ SYSTÉM EKOLOGICKÉ STABILITY

stav	návrh	
		REGIONÁLNÍ BIOCENTRUM
		REGIONÁLNÍ BIOKORIDOR
		LOKÁLNÍ BIOCENTRUM
		LOKÁLNÍ BIOKORIDOR

Změna územního plánu obce Horní Těšice byla spolufinancována z prostředků státního rozpočtu ČR, z programu Ministerstva pro místní rozvoj ČR.

	výtisk č.:	otisk autorizačního razítka:
--	------------	------------------------------

Příloha č. 2

GENERÁLNÍ PROJEKTANT: Ing. Lubor Sawicki IČO 7387481 Ohrada 1854 755 01 Vsetín	VYPRACOVÁL: Martina Sawická
ZODPOVEDNÝ PROJEKTANT: Ing. Lubor Sawický autorský architekt ČKA 3854 tel.: +420 604 855 038 lubor.sawicki@swarchitect.cz	
OBJEDNATEL: OBEC HORNÍ TĚŠICE	STUPEŇ: DOKUMENTACE PRO VYDÁNÍ
	Č. ZAKÁZKY: 14_23
MĚŘÍTKO: 1:5 000	DATUM: 10/2024
ÚZEMNÍ PLÁN HORNÍ TĚŠICE - ZMĚNA č. 1	Č. VÝKRESU
HLAVNÍ VÝKRES	A/I/2.2