


ÚZEMNÍ PLÁN HUSTOPEČE NAD BEČVOU

KARTOGRAM Č. 1b SCHÉMA TYPŮ ZÁSTAVBY
MÍSTNÍ ČÁST PORUBA

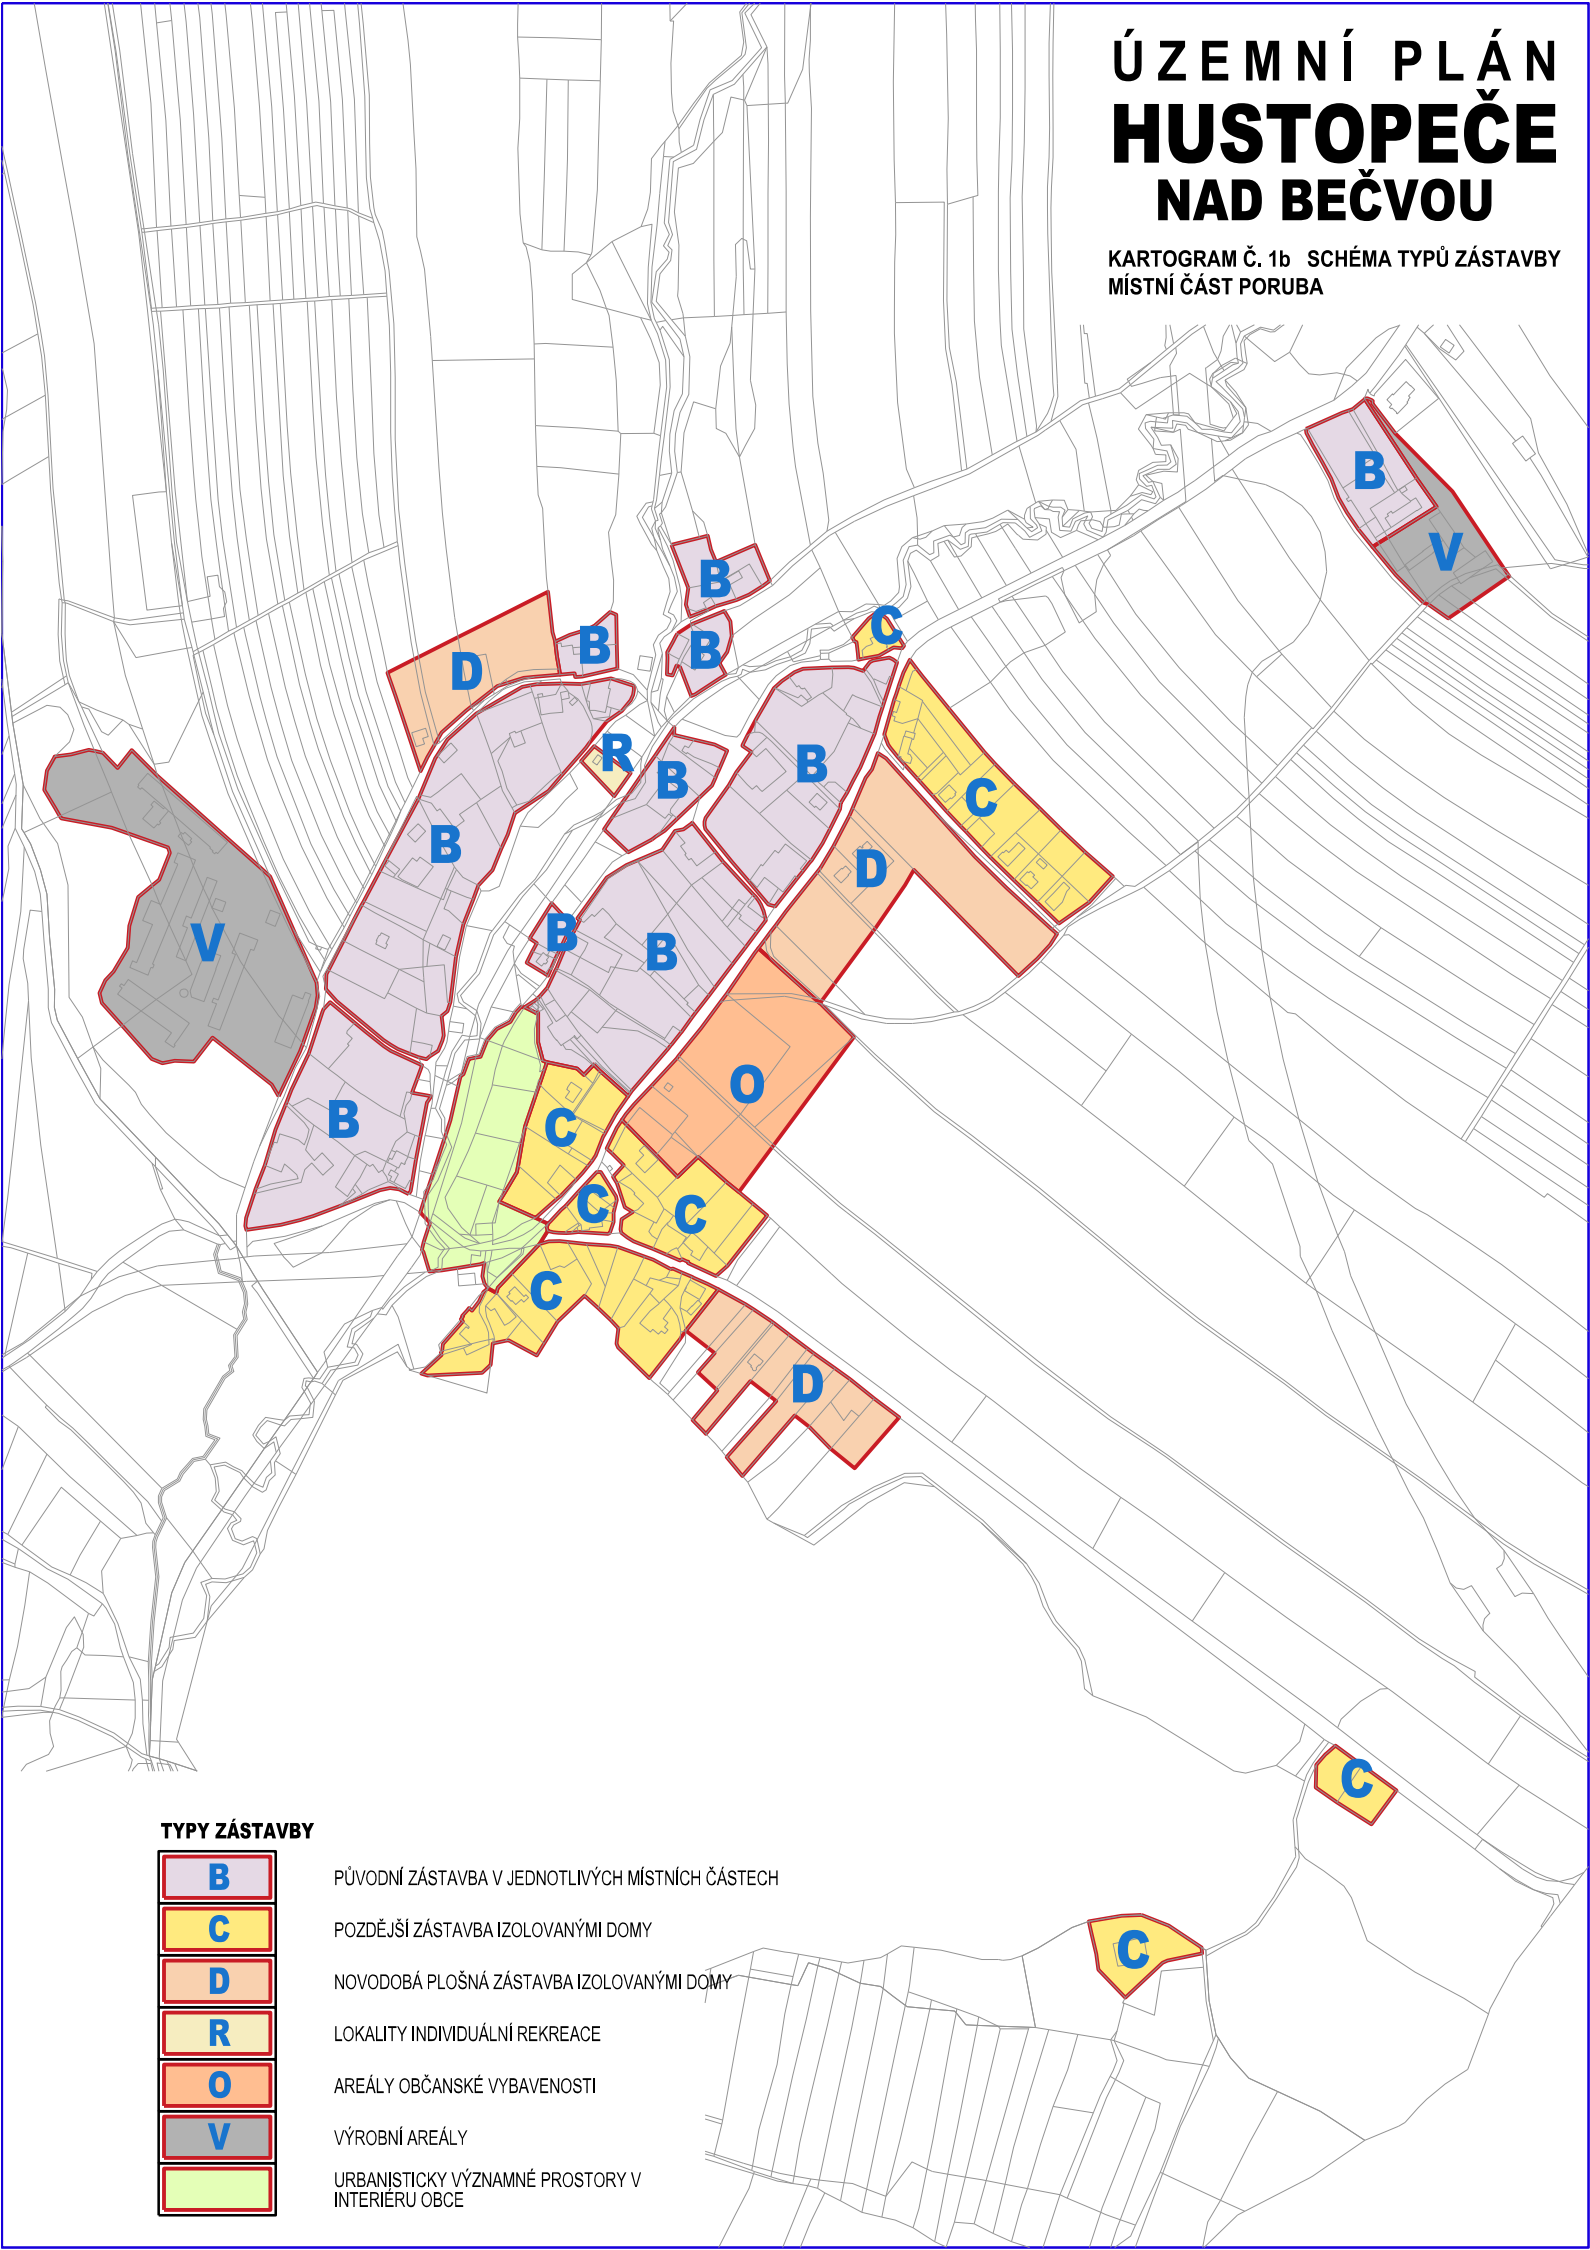

TYPY ZÁSTAVBY

B
C
D
R
O
V

- PŮVODNÍ ZÁSTAVBA V JEDNOTLIVÝCH MÍSTNÍCH ČÁSTECH
- POZDĚJŠÍ ZÁSTAVBA IZOLOVANÝMI DOMY
- NOVODOBÁ PLOŠNÁ ZÁSTAVBA IZOLOVANÝMI DOMY
- LOKALITY INDIVIDUÁLNÍ REKREACE
- AREÁLY OBČANSKÉ VYBAVENOSTI
- VÝROBNÍ AREÁLY
- URBANISTICKY VÝZNAMNÉ PROSTORY V INTERIÉRU OBCE