



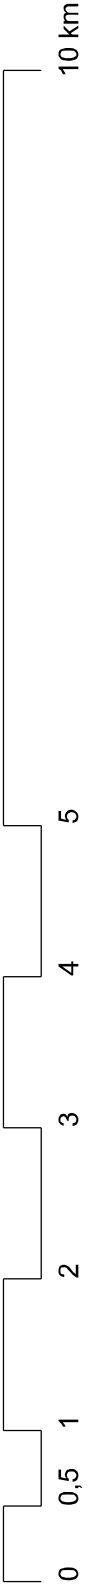

# ÚZEMNÍ PLÁN OPATOVICE

## ZMĚNA č.1

### VÝKRES ŠIRŠÍCH VZTAHŮ

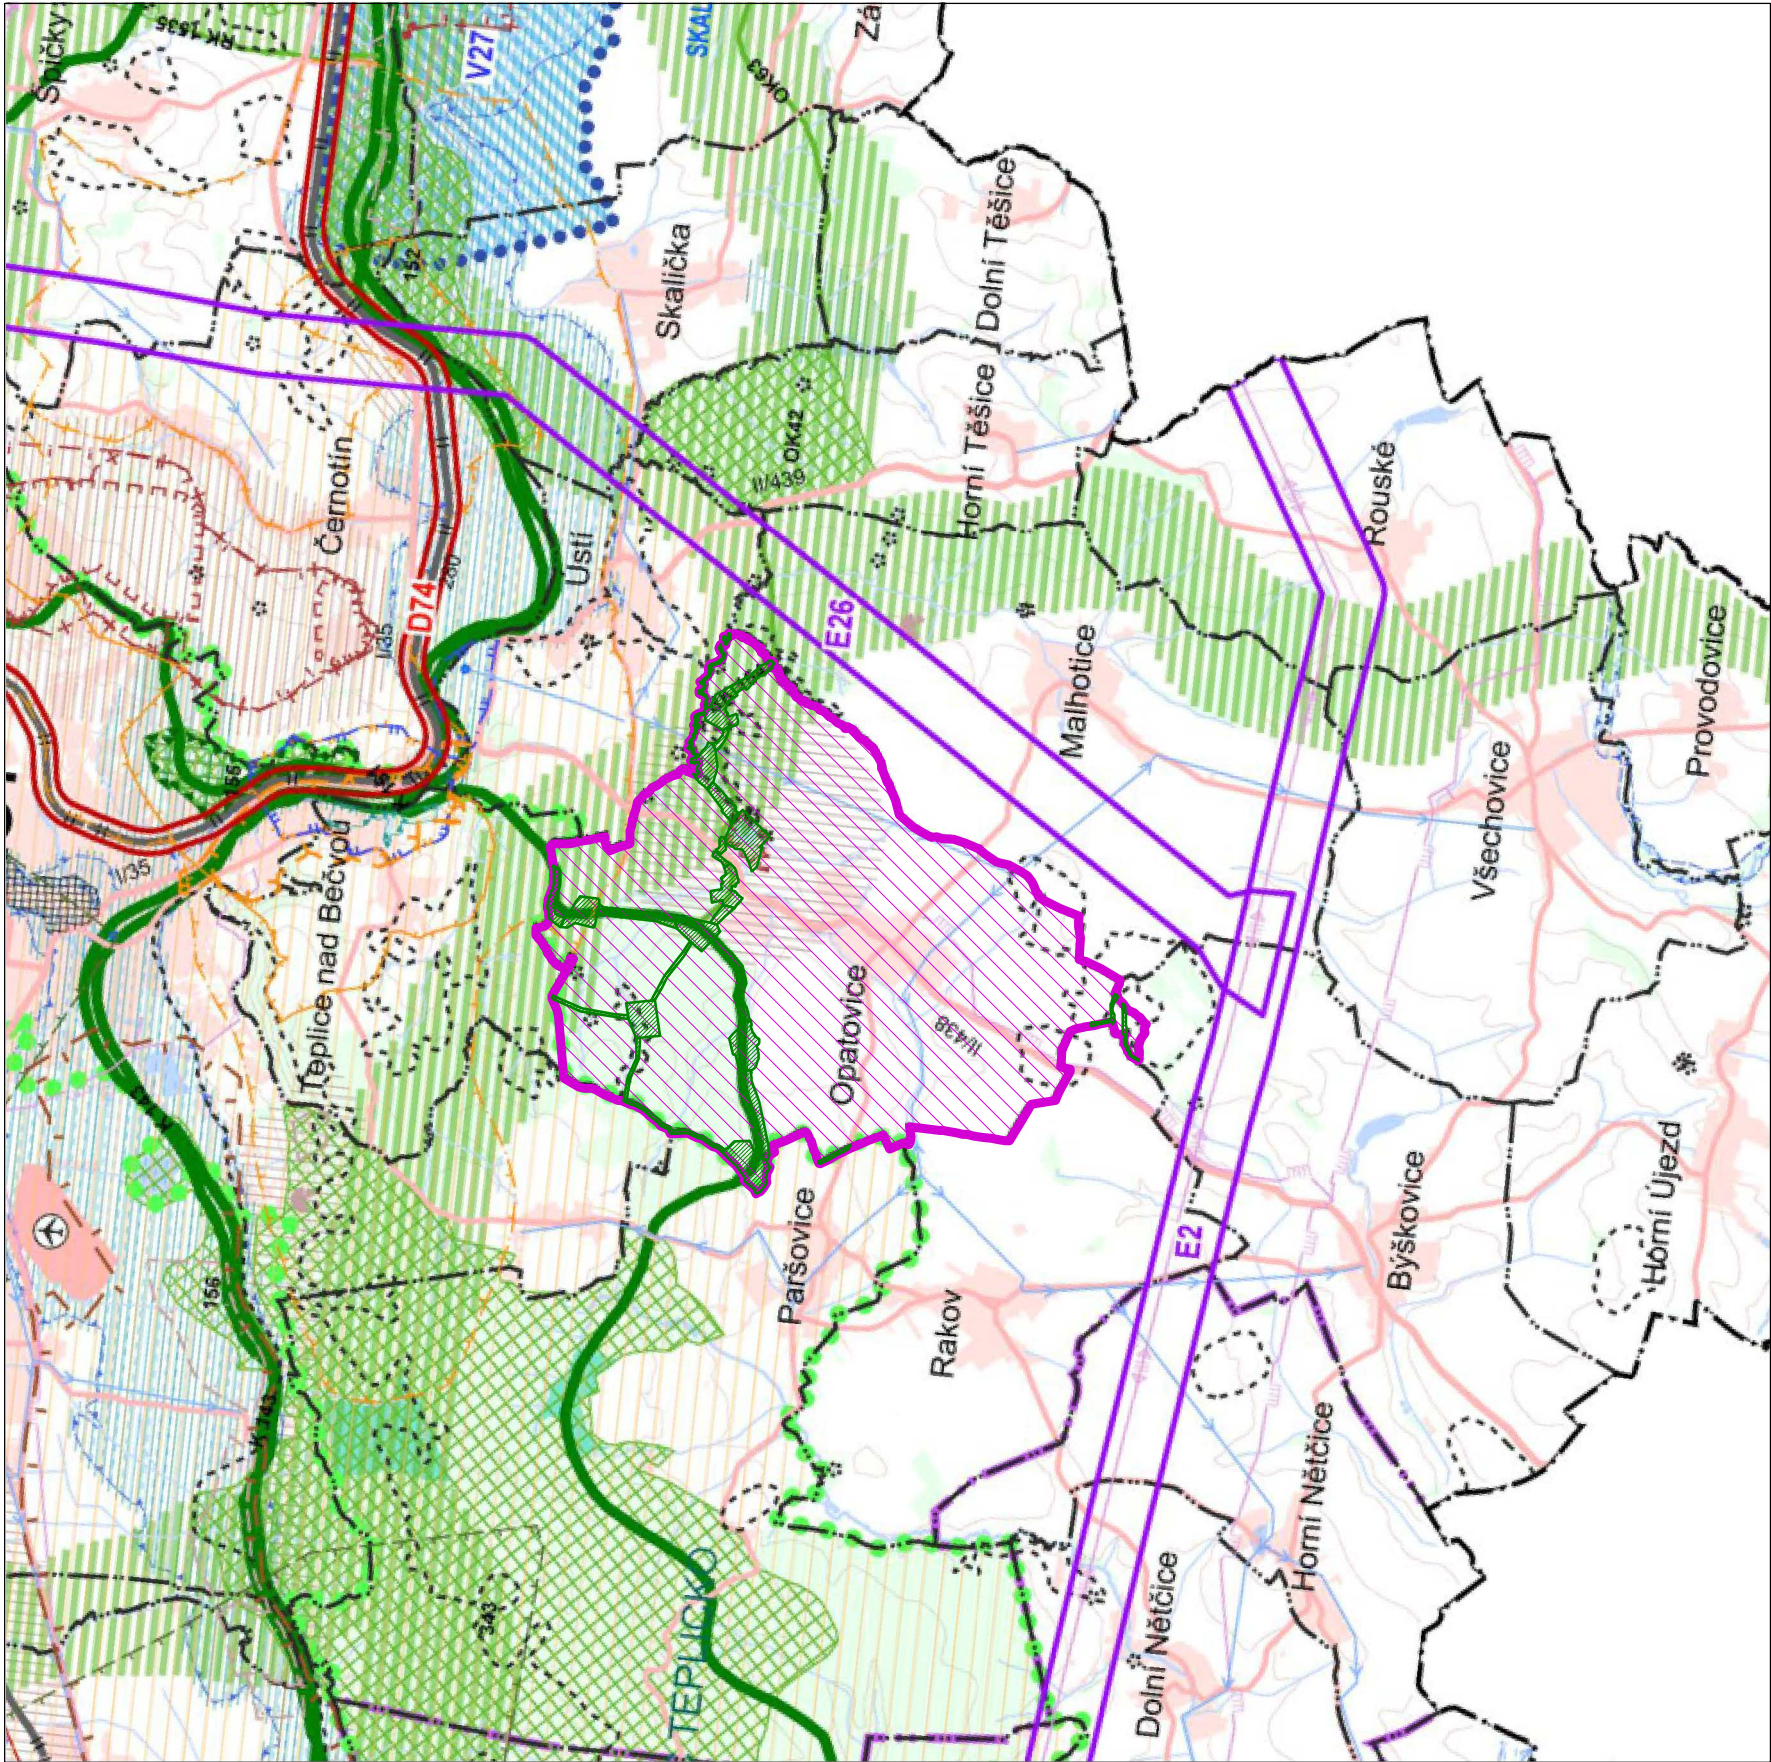

10 km

#### LEGENDA JEVŮ ZÚR OK

NAVRH	DOPRAVNÍ INFRASTRUKTURA NADMÍSTNÍHO VÝZNAMU
	KORIDORY PRO ŽELEZNIČNÍ DOPRAVU
	TECHNICKÁ INFRASTRUKTURA NADMÍSTNÍHO VÝZNAMU
	PLOCHY A KORIDORY PRO TECHNICKOU INFRASTRUKTURU - ZÁSOBOVÁNÍ ELEKTRIKOU
	PLOCHY A KORIDORY PRO STAVBY A OPATŘENÍ KE SNÍŽOVÁNÍ OHROŽENÍ ÚZEMÍ ŽIVELNÝMI, NEBO JINÝMI POHROMAMI
	SUCHÁ NÁDRŽ
	ÚZEMÍ VÝZNAMNÉ PRO SITUOVÁNÍ PROTIPOVODŇOVÝCH OPATŘENÍ
	ÚZEMNÍ SYSTÉM EKOLOGICKÉ STABILITY NADMÍSTNÍHO VÝZNAMU
	NADREGIONÁLNÍ BIOKORIDOR S OZNAČENÍM
	REGIONÁLNÍ BIOCENTRUM S OZNAČENÍM
	REGIONÁLNÍ BIOKORIDOR S OZNAČENÍM
	PLOCHY K OCHRANĚ PŘÍRODNÍCH, KULTURNÍCH A CIVILIZAČNÍCH HODNOT NADMÍSTNÍHO VÝZNAMU
	ÚZEMÍ OCHRANY A ZACHOVÁNÍ KRAJINNÝCH HODNOT-KULTURNÍ KRAJINNÁ OBLAST
	PLOCHY A KORIDORY NADMÍSTNÍHO VÝZNAMU OSTATNÍ
	VYMEZENÍ REKREAČNÍCH KRAJINNÝCH CELKŮ S OZNAČENÍM
	MIGRAČNÍ KORIDORY
	STANOVENÍ ZÁSAD PRO OCHRANU A EXPLOATACI LOŽISEK NEROSTNÝCH SUROVIN
	OBJEKTY ZE VÝUŽITÍ V PLNÉM ROZSAHU (OBJEKT S VYŘEŠENÍM STŘETU S JINÝMI POKR. BEZ STŘETU ZÁJMŮ, NEBO SE STŘETU ŘEŠITELNÝMI)
	OBJEKT LZE VYUŽÍT ČÁSTEČNĚ NEBO PODMÍNEČNĚ PO SPLNĚNÍ VYBRANÝCH TECHNICKÝCH A ENVIRONMENTÁLNÍCH PODMÍNEK
	OBJEKT NELZE VYUŽÍT KOMPLEXNĚ JE DOTČEN LIMITY OCHRANY PŘÍRODY, V SOUČ. DOBĚ PŘEVÁŽUJÍ ZÁK. ZÁJMY O OCHR. SLOŽEK ŽP NAD ZÁJMY VYUŽITÍ LOŽISKA)
	SPECIFICKÁ OBLAST S VYSOKOU KONCENTRACÍ STÁVAJÍCÍ A OČEKÁVANÉ TĚŽBY NEROSTNÝCH SUROVIN S OZNAČENÍM
	ST 2

#### LEGENDA JEVŮ OSTATNÍCH:

	HRANICE KRAJE
	HRANICE SPRÁVNÍHO ÚZEMÍ OBCE S ROZŠÍŘENOU PŮSOBNOSTÍ
	HRANICE OBCE
	ORIENTAČNÍ VYMEZENÍ ZASTAVĚNÉHO ÚZEMÍ OBCE
	LESNÍ PLOCHY
	VODNÍ PLOCHA
	VODNÍ TOK

#### LEGENDA ÚP

	ŘEŠENÉ ÚZEMÍ
	PRVKY ÚSES

#### LEGENDA VYBRANÝCH STÁVAJÍCÍCH JEVŮ NADMÍSTNÍHO VÝZNAMU (STABILIZOVANÝ STAV)

	55	EL. VEDENÍ VN 400KV
	310	EL. VEDENÍ VN 110KV
		VTL PLYNOVOD S TLAKEM DO 40 BARŮ
		LETIŠTĚ / HELIPORT
		TECHNICKÁ INFRASTRUKTURA NADMÍSTNÍHO VÝZNAMU
		ZÁSOBOVACÍ VODOVODNÍ ŘAD
		VODNÍ ZDROJ PITNÉ VODY - NADMÍSTNÍHO VÝZNAMU

#### LEGENDA VYBRANÝCH JEVŮ, JEJICHŽ OCHRANA V ÚZEMÍ VYPLÝVÁ Z PLATNÝCH PRÁVNÍCH PŘEDPISŮ A ROZHODNUTÍ:

	ZÁVAZNÉ LIMITY VYPLÝVAJÍCÍ Z PRÁVNÍCH PŘEDPISŮ A ROZHODNUTÍ	OCHRANA KULTURNÍCH HODNOT
	OCHRANNÉ PÁSMO PŘÍRODNÍCH LÉČIVÝCH ZDROJŮ A PŘÍRODNÍCH MINERÁLNÍCH VOD	MĚSTSKÁ PAMÁTKOVÁ ZÓNA
	VNITŘNÍ LÁZEŇSKÉ ÚZEMÍ	OSTATNÍ PLOCHY SE ZVLÁŠTNÍM REŽIMEM
	VNĚJŠÍ LÁZEŇSKÉ ÚZEMÍ	SESUVNÉ ÚZEMÍ
	OCHRANNÉ PÁSMO VODNÍHO ZDROJE II. STUPNE	SESUVNÉ ÚZEMÍ MALÉHO ROZSAHU
	STANOVENÉ ZÁPLAVOVÉ ÚZEMÍ Q100	ZÁJMOVÉ ÚZEMÍ MINISTERSTVA OBRANY - PRO VÝSTAVBU A KOMUNIKAČNÍ ZARÍZENÍ (*)

#### OCHRANA PŘÍRODNÍCH HODNOT

	ÚZEMÍ NATURA 2000 - EVROPSKÝ VÝZNAMNÁ LOKALITA
	NÁRODNÍ PŘÍRODNÍ REZERVACE
	PŘÍRODNÍ REZERVACE
	LOŽISKOVÝ VÝHRADNÍ
	CHRÁNĚNÉ LOŽISKOVÉ ÚZEMÍ
	DOBYVACÍ PROSTOR
	NEVÝHRADNÍ LOŽISKO, PROGNOZNÍ ZDROJ NEROSTNÝCH SUROVIN
	NEVÝHRADNÍ LOŽISKO, PROGNOZNÍ ZDROJ NEROSTNÝCH SUROVIN MALÉHO ROZSAHU

	výisk č.:	otisk autorizačního razítka:
--	-----------	------------------------------

Změna územního plánu obce Opatovice byla spolufinancována z prostředků státního rozpočtu ČR, z programu Ministerstva pro místní rozvoj ČR.

#### Příloha č. 4

GENERALNÍ PROJEKTANT:		
sw architekti s.r.o.   IČO 07173971   Na Moráni 1750/4   128 00 Praha 2		
ZODPOVĚDNÝ PROJEKTANT:		
Ing. Lubor Sawicki   autorizovaný architekt ČKA 3654 gsm + 420 604 859 068   lubor.sawicki@swarchitekti.cz		
OBJEDNATEL:		
OBEC OPATOVICE		
STUPENÍ:		
DOKUMENTACE PRO VYDÁNÍ		
Č. ZAKÁZKY:		
07_24		
DATUM:		
02/2025		
Č. VÝKRESU		
MĚŘÍTKO		
1:50 000		
B/II.1		

#### ÚZEMNÍ PLÁN OPATOVICE - ZMĚNA č. 1

VÝKRES ŠIRŠÍCH VZTAHŮ

Mapový podklad: ZÚR Olomouckého kraje