




ÚZEMNÍ PLÁN HORNÍ TĚŠICE

ZMĚNA č. 1 - věcné změny

VÝKRES PŘEDPOKLÁDANÝCH ZÁBORŮ PŮDNÍHO FONDU

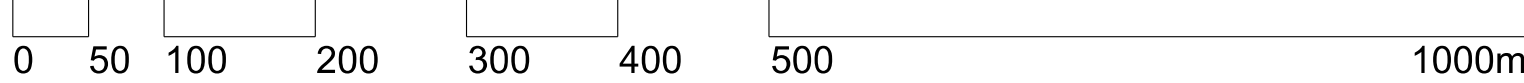

LEGENDA:

- L10** HRANICE LOKALIT ZMĚNY VČETNĚ OZNAČENÍ
- L12** HRANICE LOKALIT ZMĚNY VČETNĚ OZNAČENÍ
- PARCELNÍ KRESBA
- VNITŘNÍ KRESBA PARCEL
- VRSTEVNICE á 2m
- ŘEŠENÉ ÚZEMÍ
- ZASTAVĚNÉ ÚZEMÍ K 01.12.2023
- Z.1** ZASTAVITELNÁ PLOCHA
- P.1** PLOCHA PŘESTAVBY
- K.1** PLOCHA ZMĚNY V KRAJINĚ
- KORIDOR NAD PLOCHAMI S ROZDÍLNÝM ZPŮSOBEM VYUŽITÍ VYMEZENÝ ÚZEMNÍM PLÁNEM
- KORIDOR NAD PLOCHAMI S ROZDÍLNÝM ZPŮSOBEM VYUŽITÍ Z NADŘÁZENÉ DOKUMENTACE
- POZEMKY ZPF
- POZEMKY PUPFL
- OSTATNÍ POZEMKY
- HRANICE BPEJ S KÓDOVÝM OZNAČENÍM A TRÍDOU OCHRANY ZPF
- 99 KÓDOVÉ OZNAČENÍ PRO NEZEMĚDĚLSKOU PŮDU
- INVESTICE DO PŮDY - MELIORACE
- VZDÁLENOST 50 m OD KRAJE LESA

PLOCHY S ROZDÍLNÝM ZPŮSOBEM VYUŽITÍ

- stabilizované návrh
- BI** BYDLENÍ INDIVIDUÁLNÍ
- PU** VEŘEJNÁ PROSTRANSTVÍ VŠEOBECNÁ
- SV** SMÍŠENÉ OBYTNÉ VENKOVSKÉ
- DS** DOPRAVA SILNIČNÍ
- TW** VODNÍ HOSPODÁŘSTVÍ
- VD** VÝROBA DROBNÁ A SLUŽBY
- NU** PŘÍRODNÍ VŠEOBECNÉ
- MU.p** SMÍŠENÉ NEZASTAVĚNÉHO ÚZEMÍ VŠEOBECNÉ - přírodní priority

OZN. LOK.	POPIS ZMĚNY
L10	Nově vymezený koridor nad plochami s rozdílným způsobem využití z nadřazené dokumentace CNZ.E26.
L12	Část stabilizované AU se mění na návrh SV č. Z.101.
L13	Část stabilizované AU se mění na návrh SV č. Z.102.
L14	Část stabilizované AU se mění na návrh SV č. Z.103.
L15	Část stabilizované AU se mění na návrh SV č. Z.104.
L16	Část stabilizované AU se mění na návrh DS č. Z.105.

	výtisk č.:	otisk autorizačního razítka:

Příloha č. 2

GENERÁLNÍ PROJEKTANT: Ing. Lubor Sawicki IČO 73878481 Ohrada 1854 755 01 Vsetín			
ZODPOVĚDNÝ PROJEKTANT: Ing. Lubor Sawicki autorizovaný architekt ČKA 3654 gsm + 420 604 859 068 lubor.sawicki@swarchitekti.cz		VYPRACOVAL: Martina Sawicki	
OBJEDNATEL: OBEC HORNÍ TĚŠICE	STUPEŇ: VEŘEJNÉ PROJEDNÁNÍ	Č. ZAKÁZKY: 14_23	DATUM: 06/2024
ÚZEMNÍ PLÁN HORNÍ TĚŠICE - ZMĚNA č. 1 - věcné změny		MĚRITKO 1:5 000	Č. VÝKRESU B/II.3
VÝKRES PŘEDPOKLÁDANÝCH ZÁBORŮ PŮDNÍHO FONDU			

číslo plochy	kód funkce	výměra plochy celkem (ha)	v ZÚ (ha)	v PUPFL (ha)	v ZPF (ha)	z toho do kultur ZPF							z toho do klasifikace tříd ochrany půdy (BPEJ)						
						orná půda (ha)	chmelnice (ha)	vinice (ha)	zahradní (ha)	ovocný sad (ha)	trvalý travní porost (ha)	tr. ochrany ZPF I (ha)	tr. ochrany ZPF II (ha)	tr. ochrany ZPF III (ha)	tr. ochrany ZPF IV (ha)	tr. ochrany ZPF V (ha)			
Z.101	SV	0,56	0	0	0,56	0,56	0	0	0	0	0	0	0	0	0,41	0,15	0		
Z.102	SV	0,20	0	0	0,04	0	0	0	0,04	0	0	0	0	0	0,04	0	0		
Z.103	SV	0,50	0	0	0,50	0	0	0	0	0,50	0	0	0	0	0	0,50	0		
Z.104	SV	0,11	0	0	0,11	0,11	0	0	0	0	0	0	0	0	0	0,11	0		
Z.105	DS	0,04	0	0	0	0	0	0	0	0	0	0	0	0	0	0	0		
CNZ.E26		9,08	0	6,23	0,68	0,68	0	0	0	0	0	0,68	0	0	0	0	0		