




# ÚZEMNÍ PLÁN OPATOVICE

## ZMĚNA č. 1

### HLAVNÍ VÝKRES - věcné změny

0 50 100 200 300 400 500 1000m

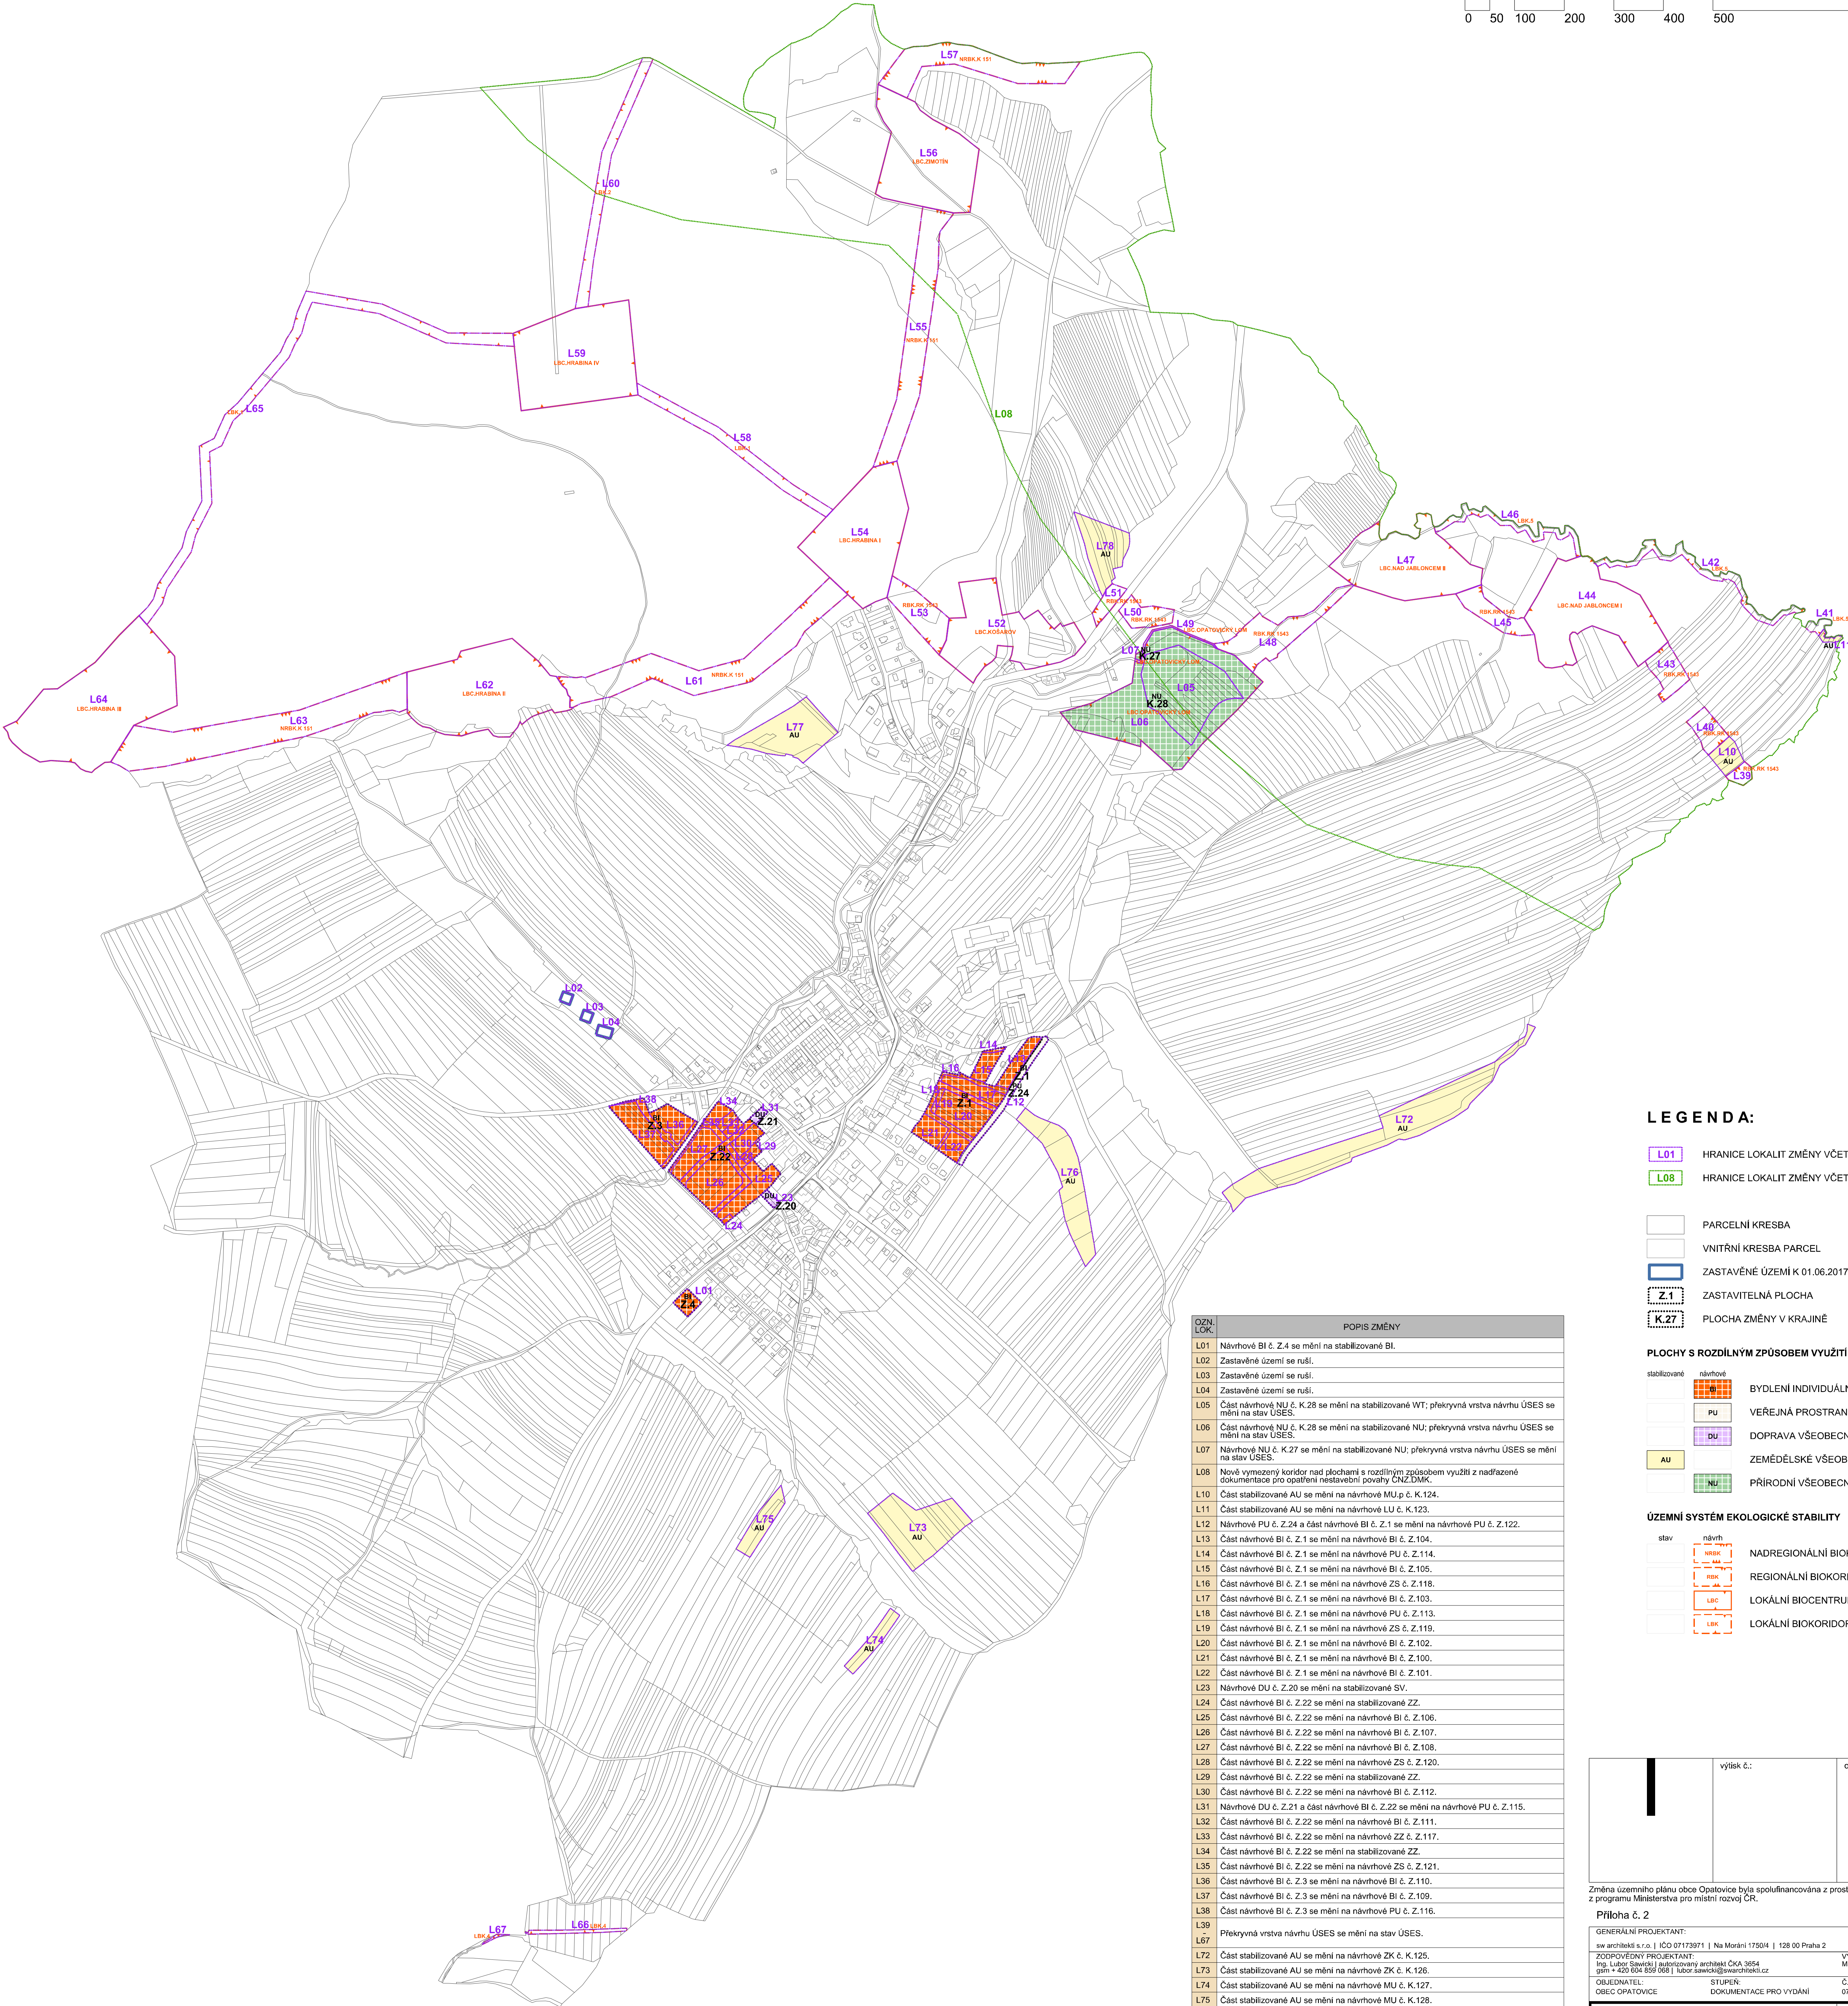

#### LEGENDA:

- L01 HRANICE LOKALIT ZMĚNY VČETNĚ OZNAČENÍ
- L08 HRANICE LOKALIT ZMĚNY VČETNĚ OZNAČENÍ

- PARCELNÍ KRESBA
- VNITŘNÍ KRESBA PARCEL
- ZASTAVĚNÉ ÚZEMÍ K 01.06.2017
- ZASTAVITELNÁ PLOCHA
- PLOCHA ZMĚNY V KRAJINĚ

#### PLOCHY S ROZDLÍLNÝM ZPŮSOBEM VYUŽITÍ

- BYDLENÍ INDIVIDUÁLNÍ
- VEŘEJNÁ PROSTRANSTVÍ VŠEOBECNÁ
- DOPRAVA VŠEOBECNÁ
- ZEMĚDĚLSKÉ VŠEOBECNÉ
- PŘÍRODNÍ VŠEOBECNÉ

#### ÚZEMNÍ SYSTÉM EKOLOGICKÉ STABILITY

- NADREGIONÁLNÍ BOKORIDOR
- REGIONÁLNÍ BOKORIDOR
- LOKÁLNÍ BIOCENTRUM
- LOKÁLNÍ BOKORIDOR

OZN. LOK.	POPIS ZMĚNY
L01	Návrhové BI č. Z.4 se mění na stabilizované BI.
L02	Zastavěné území se ruší.
L03	Zastavěné území se ruší.
L04	Zastavěné území se ruší.
L05	Část návrhové NU č. K.28 se mění na stabilizované VT; překrytná vrstva návrhu ÚSES se mění na stav ÚSES.
L06	Část návrhové NU č. K.28 se mění na stabilizované NU; překrytná vrstva návrhu ÚSES se mění na stav ÚSES.
L07	Návrhové NU č. K.27 se mění na stabilizované NU; překrytná vrstva návrhu ÚSES se mění na stav ÚSES.
L08	Nově vymezený koridor nad plochami s rozdílným způsobem využití z nadřazené dokumentace pro opatření nestavební povahy ČNÚ.DM.K.
L10	Část stabilizované AU se mění na návrhové MU.p č. K.124.
L11	Část stabilizované AU se mění na návrhové LU č. K.123.
L12	Návrhové PU č. Z.24 a část návrhové BI č. Z.1 se mění na návrhové PU č. Z.122.
L13	Část návrhové BI č. Z.1 se mění na návrhové BI č. Z.104.
L14	Část návrhové BI č. Z.1 se mění na návrhové PU č. Z.114.
L15	Část návrhové BI č. Z.1 se mění na návrhové BI č. Z.105.
L16	Část návrhové BI č. Z.1 se mění na návrhové ZS č. Z.118.
L17	Část návrhové BI č. Z.1 se mění na návrhové BI č. Z.103.
L18	Část návrhové BI č. Z.1 se mění na návrhové PU č. Z.113.
L19	Část návrhové BI č. Z.1 se mění na návrhové ZS č. Z.119.
L20	Část návrhové BI č. Z.1 se mění na návrhové BI č. Z.102.
L21	Část návrhové BI č. Z.1 se mění na návrhové BI č. Z.100.
L22	Část návrhové BI č. Z.1 se mění na návrhové BI č. Z.101.
L23	Návrhové DU č. Z.20 se mění na stabilizované SV.
L24	Část návrhové BI č. Z.22 se mění na stabilizované ZZ.
L25	Část návrhové BI č. Z.22 se mění na návrhové BI č. Z.106.
L26	Část návrhové BI č. Z.22 se mění na návrhové BI č. Z.107.
L27	Část návrhové BI č. Z.22 se mění na návrhové BI č. Z.108.
L28	Část návrhové BI č. Z.22 se mění na návrhové ZS č. Z.120.
L29	Část návrhové BI č. Z.22 se mění na stabilizované ZZ.
L30	Část návrhové BI č. Z.22 se mění na návrhové BI č. Z.112.
L31	Návrhové DU č. Z.21 a část návrhové BI č. Z.22 se mění na návrhové PU č. Z.115.
L32	Část návrhové BI č. Z.22 se mění na návrhové BI č. Z.111.
L33	Část návrhové BI č. Z.22 se mění na návrhové ZZ č. Z.117.
L34	Část návrhové BI č. Z.22 se mění na stabilizované ZZ.
L35	Část návrhové BI č. Z.22 se mění na návrhové ZS č. Z.121.
L36	Část návrhové BI č. Z.3 se mění na návrhové BI č. Z.110.
L37	Část návrhové BI č. Z.3 se mění na návrhové BI č. Z.109.
L38	Část návrhové BI č. Z.3 se mění na návrhové PU č. Z.116.
L39	
L67	Překrytná vrstva návrhu ÚSES se mění na stav ÚSES.
L72	Část stabilizované AU se mění na návrhové ZK č. K.125.
L73	Část stabilizované AU se mění na návrhové ZK č. K.126.
L74	Část stabilizované AU se mění na návrhové MU č. K.127.
L75	Část stabilizované AU se mění na návrhové MU č. K.128.
L76	Část stabilizované AU se mění na návrhové MU č. K.129.
L77	Část stabilizované AU se mění na návrhové MU č. K.130.
L78	Část stabilizované AU se mění na návrhové MU č. K.131.

	výtisk č.:	otisk autorizačního razítka:
--	------------	------------------------------

Změna územního plánu obce Opatovice byla spolufinancována z prostředků státního rozpočtu ČR, z programu Ministerstva pro místní rozvoj ČR.

#### Příloha č. 2

GENERALNÍ PROJEKTANT: sw architekt s.r.o.   IČO 07173971   Na Moráni 1750/4   128 00 Praha 2				
ZODPOVĚDNÝ PROJEKTANT: Ing. Lubor Sawicki   autorizovaný architekt ČKA 3654 gsm + 420 604 859 068   lubor.sawicki@swarchitekt.cz		VYPRACOVAL: Marina Sawicki		
OBJEDNATEL: OBEC OPATOVICE	STUPEŇ: DOKUMENTACE PRO VYDÁNÍ	Č. ZAKÁZKY:	DATUM:	
		07_24	02/2025	
ÚZEMNÍ PLÁN OPATOVICE - ZMĚNA č. 1		MĚRÍTKO	Č. VÝKRESU	
HLAVNÍ VÝKRES - věcné změny		1:5 000	A/II.2	