




ÚZEMNÍ PLÁN HORNÍ TĚŠICE

ZMĚNA č. 1

VÝKRES ŠIRŠÍCH VZTAHŮ

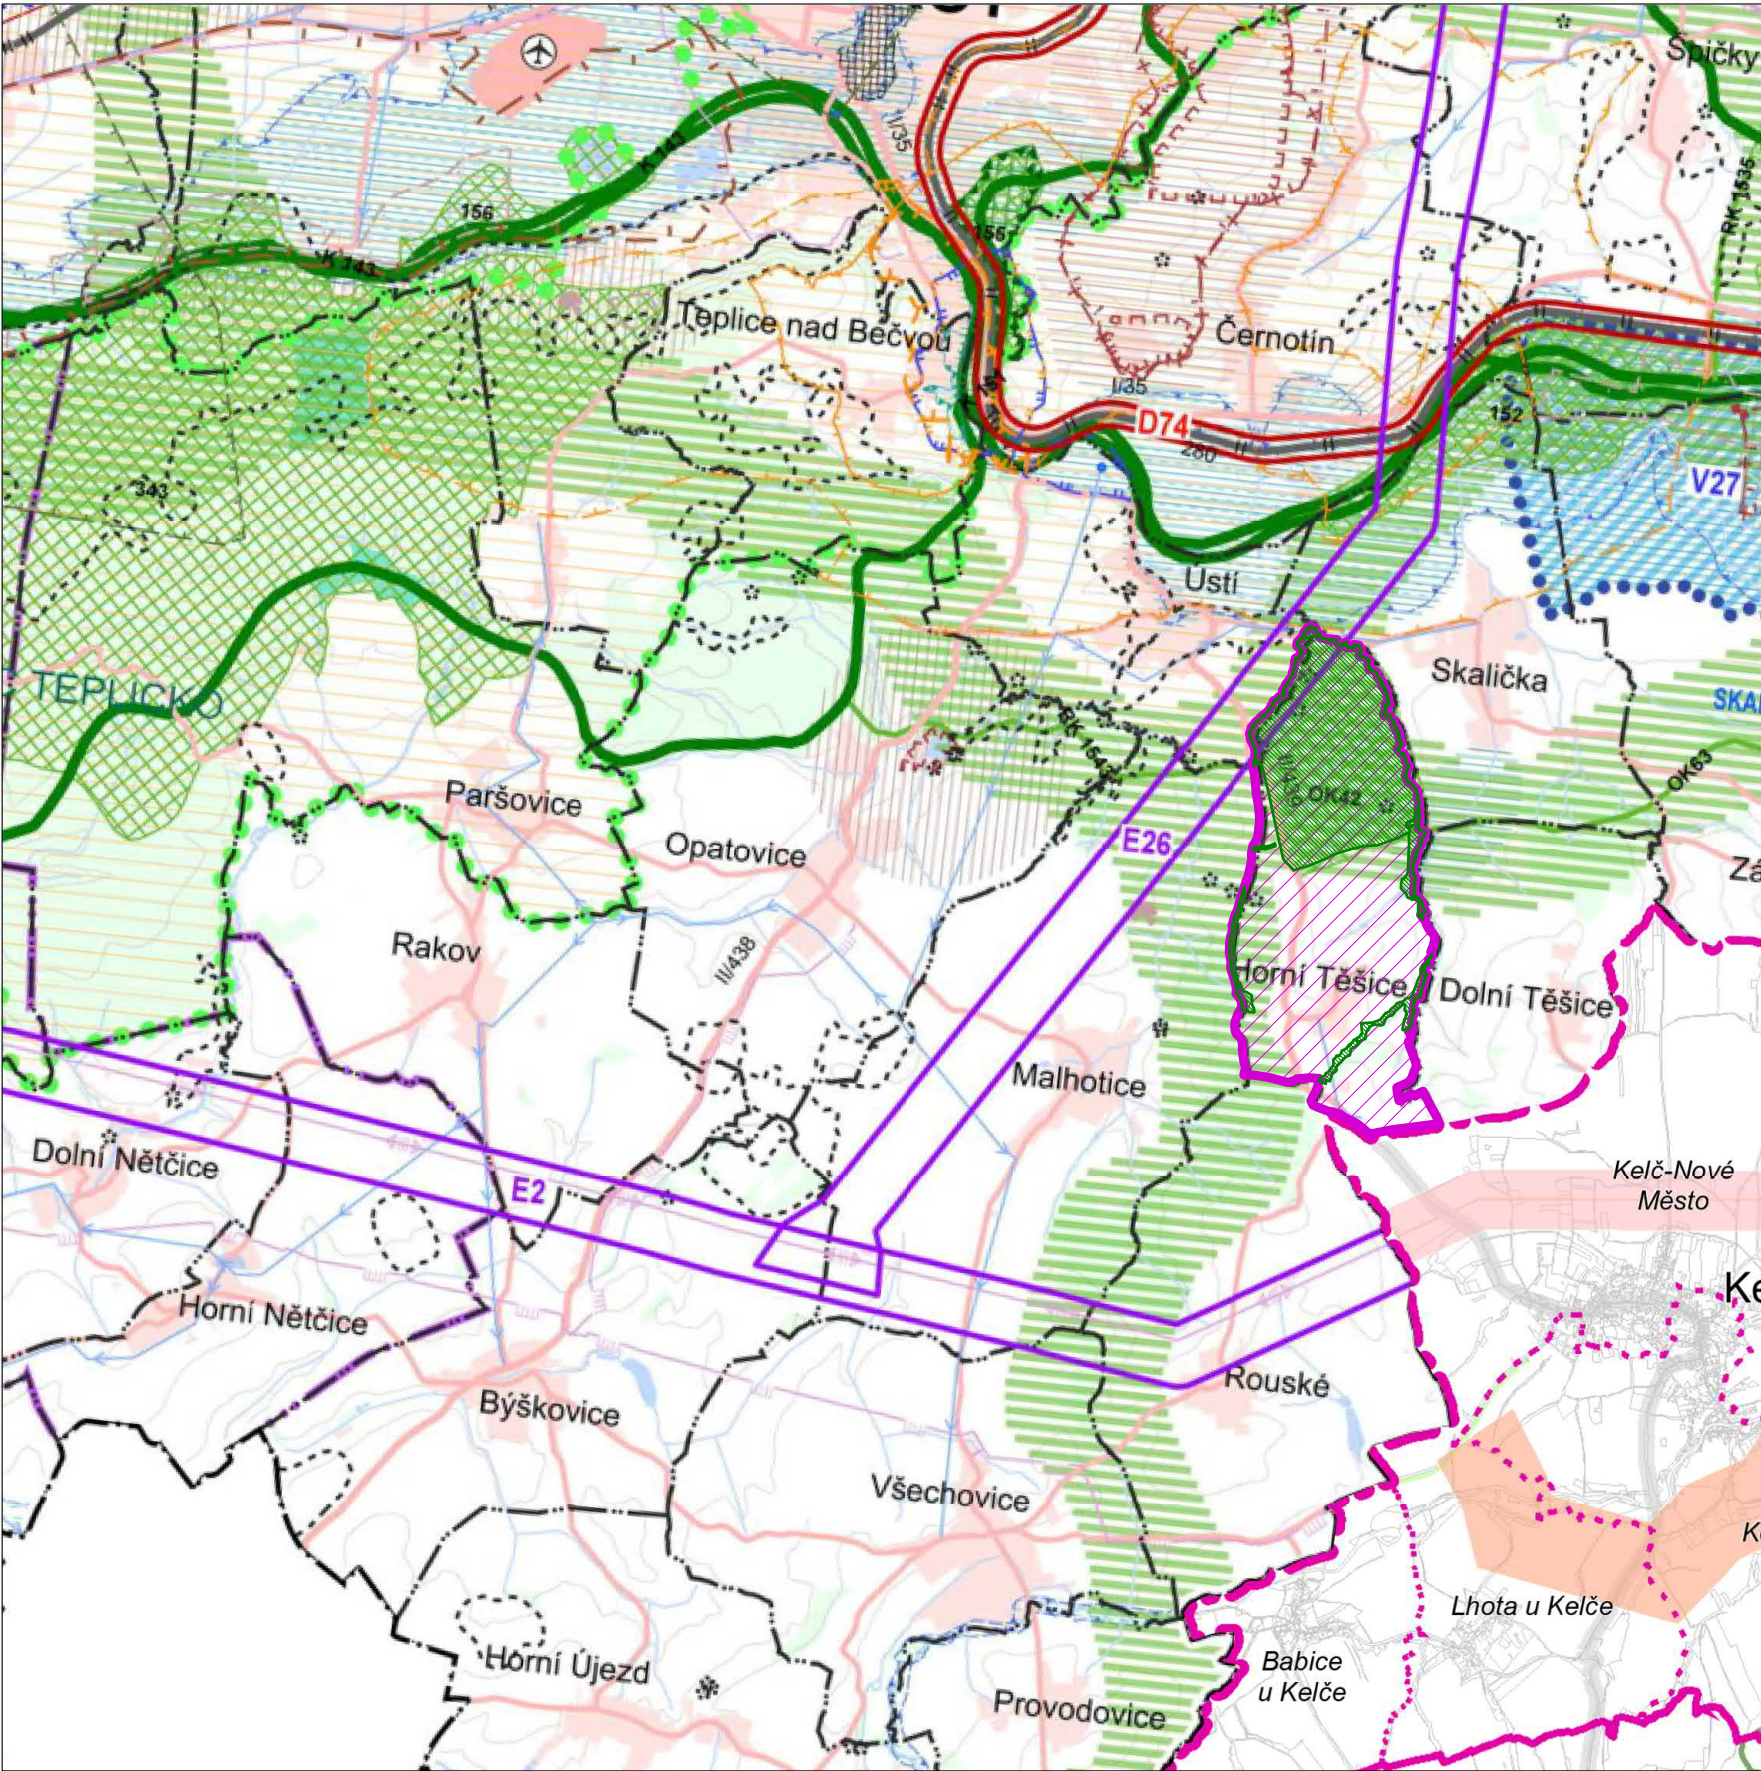

LEGENDA ZÚR ZK

JEVY INFORMATIVNÍ

DOPRAVA

silnice I. třídy, II. třídy

TECHNICKÁ INFRASTRUKTURA

elektrické vedení ZVN, VVN

plynovod VVTL, VTL

HRANICE ÚZEMNÍCH JEDNOTEK

hranice kraje

hranice a označení
správního obvodu obce

hranice a označení
katastrálního území

JEVY SCHVALOVANÉ

NAVRH

KORIDORY A PLOCHY TECHNICKÉ INFRASTRUKTURY

plynovod VVTL a VTL

elektrické vedení ZVN, VVN

ÚZEMNÍ SYSTÉM EKOLOGICKÉ STABILITY (ÚSES)

regionální biokoridor
a biokoridor

LEGENDA ZÚR OK

LEGENDA JEVŮ ZÚR OK

NAVRH

DOPRAVNÍ INFRASTRUKTURA NADMÍSTNÍHO VÝZNAMU

KORIDORY PRO ŽELEZNIČNÍ DOPRAVU

TECHNICKÁ INFRASTRUKTURA NADMÍSTNÍHO VÝZNAMU

PLOCHY A KORIDORY PRO TECHNICKOU INFRASTRUKTURU
- ZÁSOBOVÁNÍ ELEKTRIKOU

PLOCHY A KORIDORY PRO STAVBY A OPATŘENÍ KE SNIŽOVÁNÍ
OHROŽENÍ ÚZEMÍ ŽIVELNÝMI, NEBO JINÝMI POHROMAMI

SUCHÁ NÁDRŽ

ÚZEMÍ VÝZNAMNÉ PRO SITUOVÁNÍ PROTIPOVODŇOVÝCH OPATŘENÍ

ÚZEMNÍ SYSTÉM EKOLOGICKÉ STABILITY
NADMÍSTNÍHO VÝZNAMU

NADREGIONÁLNÍ BIOKORIDOR S OZNAČENÍM

REGIONÁLNÍ BIOKORIDOR S OZNAČENÍM

PLOCHY K OCHRANĚ PŘÍRODNÍCH, KULTURNÍCH A CIVILIZAČNÍCH
HODNOT NADMÍSTNÍHO VÝZNAMU

ÚZEMÍ OCHRANY A ZACHOVÁNÍ KRAJINNÝCH HODNOT-KULTURNÍ
KRAJINNÁ OBLAST

PLOCHY A KORIDORY NADMÍSTNÍHO VÝZNAMU OSTATNÍ

VYMEZENÍ REKREAČNÍCH KRAJINNÝCH CELKŮ S OZNAČENÍM

MIGRAČNÍ KORIDORY

STANOVENÍ ZÁSAD PRO OCHRANU A EXPLOATACI
LOŽISEK NEROSTNÝCH SUROVIN

OBJEKT LZE VYUŽÍT V PLNÉM ROZSAHU (OBJEKT S
VYŘEŠENÝMI STŘETÝ ZÁJMY, POPŘ. BEZ STŘETŮ ZÁJMŮ,
NEBO SE STŘETŮ ŘEŠITELNÝMI)

OBJEKT LZE VYUŽÍT ČÁSTEČNĚ, NEBO PODMÍNEČNĚ PO
SPLENÍ VYBRANÝCH TECHNICKÝCH A ENVIROMENTÁLNÍCH
PODMÍNEK

OBJEKT NELZE VYUŽÍT KOMPLEXNĚ (JE DOTČEN LIMITY
OCHRANY PŘÍRODY, V SOUČ. DOBĚ PŘEVAŽUJÍ ZÁK. ZÁJMY
O OCHR. SLOŽEK ŽP NAD ZÁJMY VYUŽITÍ LOŽISKA)

SPECIFICKÁ OBLAST S VYSOKOU KONCENTRACÍ STÁVAJÍCÍ
A OČEKÁVANÉ TĚŽBY NEROSTNÝCH SUROVIN S OZNAČENÍM

LEGENDA JEVŮ OSTATNÍCH:

HRANICE KRAJE

HRANICE SPRÁVNÍHO ÚZEMÍ OBCE S ROZŠÍŘENOU
PŮSOBNOSTÍ

HRANICE OBCE

ORIENTAČNÍ VYMEZENÍ ZASTAVĚNÉHO
ÚZEMÍ OBCE

LESNÍ PLOCHY

VODNÍ PLOCHA

VODNÍ TOK

LEGENDA ÚP

ŘEŠENÉ ÚZEMÍ

PRVKY ÚSES

LEGENDA VYBRANÝCH STÁVAJÍCÍCH JEVŮ NADMÍSTNÍHO VÝZNAMU (STABILIZOVANÝ STAV)

DOPRAVNÍ INFRASTRUKTURA NADMÍSTNÍHO VÝZNAMU

SILNICE I., II. A III. TŘÍDY S OZNAČENÍM

DRÁHA ŽELEZNIČNÍ DOPRAVY CELOSTÁTNÍHO
A REGIONÁLNÍHO VÝZNAMU S OZNAČENÍM

LETIŠTĚ / HELIPORT

TECHNICKÁ INFRASTRUKTURA NADMÍSTNÍHO
VÝZNAMU

ZÁSOBOVACÍ VODOVODNÍ ŘAD

VODNÍ ZDROJ PITNÉ VODY - NADMÍSTNÍHO
VÝZNAMU

EL. VEDENÍ VVN 400KV

EL. VEDENÍ VVN 110KV

VTL PLYNOVOD S TLAKEM DO 40 BARŮ

LEGENDA VYBRANÝCH JEVŮ, JEJICHŽ OCHRANA V ÚZEMÍ VYPLÝVÁ Z PLATNÝCH PRÁVNÍCH PŘEDPISŮ A ROZHODNUTÍ:

ZÁVAZNÉ LIMITY VYPLÝVAJÍCÍ Z PRÁVNÍCH PŘEDPISŮ A ROZHODNUTÍ

OCHRANNÉ PÁSMO PŘÍRODNÍCH LÉČIVÝCH ZDROJŮ
A PŘÍRODNÍCH MINERÁLNÍCH VOD

VNITRNÍ LÁZEŇSKÉ ÚZEMÍ

VNĚJŠÍ LÁZEŇSKÉ ÚZEMÍ

OCHRANNÉ PÁSMO VODNÍHO ZDROJE
II. STUPNĚ

STANOVENÉ ZÁPLAVOVÉ ÚZEMÍ Q100

OCHRANA PŘÍRODNÍCH HODNOT

ÚZEMÍ NATURA 2000 - EVROPSKÝ VÝZNAMNÁ LOKALITA

NÁRODNÍ PŘÍRODNÍ REZERVACE

PŘÍRODNÍ REZERVACE

LOŽISKO VÝHRADNÍ

CHRÁNĚNÉ LOŽISKOVÉ ÚZEMÍ

DOBYVACÍ PROSTOR

NEVÝHRADNÍ LOŽISKO, PROGNOZNÍ ZDROJ
NEROSTNÝCH SUROVIN

NEVÝHRADNÍ LOŽISKO, PROGNOZNÍ ZDROJ
NEROSTNÝCH SUROVIN MALÉHO ROZSAHU

OCHRANA KULTURNÍCH HODNOT

MĚSTSKÁ PAMÁTKOVÁ ZÓNA

OSTATNÍ PLOCHY SE ZVLÁŠTNÍM REŽIMEM

SESUVNÉ ÚZEMÍ

SESUVNÉ ÚZEMÍ MALÉHO ROZSAHU

ZÁJMOVÉ ÚZEMÍ MINISTERSTVA OBRANY - PRO
VÝSTAVBU A KOMUNIKAČNÍ ZAŘÍZENÍ (*)

Příloha č. 4

GENERÁLNÍ PROJEKTANT:

Ing. Lubor Sawicki | IČO 73878481 | Ohrada 1854 | 755 01 Vsetín

ZODPOVĚDNÝ PROJEKTANT:

Ing. Lubor Sawicki | autorizovaný architekt ČKA 3654
gsm + 420 604 859 068 | lubor.sawicki@swarchitekti.cz

VYPRACOVAL:

Martina Sawicki

OBJEDNATEL:

OBEC HORNÍ TĚŠICE

STUPEŇ:

VEŘEJNÉ PROJEDNÁNÍ

Č. ZAKÁZKY:

14_23

DATUM:

06/2024

ÚZEMNÍ PLÁN HORNÍ TĚŠICE - ZMĚNA č. 1

VÝKRES ŠIRŠÍCH VZTAHŮ

MĚŘITKO

1:50 000

Č. VÝKRESU

B/II.1

Mapový podklad: ZÚR OK, ZÚR ZK

