




# ÚZEMNÍ PLÁN OPATOVICE

## ZMĚNA č. 1

### VÝKRES PŘEDPOKLÁDANÝCH ZÁBORŮ PŮDNÍHO FONDU

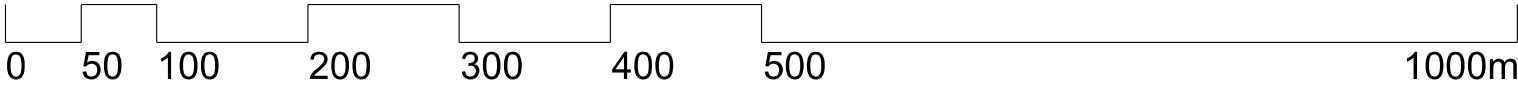

číslo plochy	kód funkce	výměra plochy celkem (ha)	v ZU (ha)	v PUPFL (ha)	v ZPF (ha)	z toho do kultury ZPF					z toho do klasifikace tříd ochrany půdy (BPEJ)							
						orná půda	chmelnice	vinice	zahradní	ovocný sad	trvalý travní porost	if. ochrany ZPF I	if. ochrany ZPF II	if. ochrany ZPF III	if. ochrany ZPF IV	if. ochrany ZPF V	if. ochrany ZPF VI	if. ochrany ZPF VII
Z.5	OV	0,07	0	0	0,07	0,07	0	0	0	0	0	0	0	0,07	0	0	0	0
Z.6	OV	0,06	0,26	0	0,26	0	0	0	0,26	0	0	0	0	0,26	0,26	0	0	0
Z.7	OX	0,01	0	0	0	0	0	0	0	0	0	0	0	0	0	0	0	0
Z.8	OS	0,97	0	0	0,97	0,97	0	0	0	0	0,10	0,81	0	0,16	0	0	0	0
Z.9	DU	0,70	0,14	0	0,56	0,47	0	0,09	0,06	0	0,09	0,28	0,21	0,06	0,06	0,22	0	0
Z.10	DU	0,28	0	0	0,16	0,16	0	0	0	0	0	0	0	0,06	0	0	0,10	0
Z.11	DU	1,08	0,56	0	0,56	0,45	0	0	0	0	0,11	0,31	0,05	0,25	0,06	0	0	0
Z.12	DU	0,08	0,08	0	0,19	0	0	0,05	0	0	0,14	0,03	0,02	0,02	0	0	0	0
Z.13	DU	0,39	0	0,03	0,32	0	0	0	0	0,32	0,01	0	0	0	0	0,31	0	0
Z.14	TX	0,12	0	0	0,06	0,01	0	0	0	0,05	0,05	0	0,01	0	0	0	0	0
Z.15	TX	0,17	0	0,16	0,16	0	0	0	0	0	0,14	0	0	0,02	0	0	0	0
Z.16	TX	0,14	0	0	0,14	0,09	0	0	0	0,05	0,10	0	0	0	0	0,04	0	0
Z.17	VL	1,44	0	0	1,40	0,63	0	0	0	0	0,77	1,04	0	0,36	0	0	0	0
Z.18	VL	0,33	0,33	0	0,33	0,33	0	0	0	0	0,14	0	0	0,33	0,33	0	0	0
Z.19	BI	0,11	0	0	0,11	0,07	0	0,04	0	0	0,07	0	0	0	0	0,21	0	0
Z.20	BI	0,21	0	0	0,21	0,14	0	0	0	0	0,01	0	0	0	0	0	0	0
Z.25	DU	0,08	0	0	0,01	0,01	0	0	0	0	0,01	0	0	0	0	0	0	0
Z.100	BI	0,28	0	0	0,28	0	0	0	0	0,28	0	0	0	0,28	0	0	0	0
Z.101	BI	0,22	0	0	0,22	0	0	0	0	0,22	0	0	0	0,22	0	0	0	0
Z.102	BI	0,62	0	0	0,62	0,10	0	0,39	0	0,12	0	0	0	0,50	0	0	0,12	0
Z.103	BI	0,32	0	0	0,32	0,10	0	0,22	0	0	0	0	0	0	0	0	0,32	0
Z.104	BI	0,08	0	0	0,08	0,08	0	0	0	0	0	0	0	0,01	0	0	0,27	0
Z.105	BI	0,21	0	0	0,21	0,21	0	0	0	0	0	0	0	0,02	0	0	0,19	0
Z.106	BI	0,53	0,53	0	0,53	0	0	0,34	0	0,19	0	0	0	0,53	0,53	0	0	0
Z.107	BI	0,16	0,16	0	0,16	0	0	0,20	0	0,56	0	0	0	0,16	0,16	0	0	0
Z.108	BI	0,43	0,43	0	0,43	0	0	0	0	0,43	0,40	0,40	0,03	0,03	0	0	0	0
Z.109	BI	0,62	0	0	0,62	0,62	0	0	0	0	0,26	0	0	0	0	0,36	0	0
Z.110	BI	0,37	0	0	0,37	0,37	0	0	0	0	0,23	0	0	0	0	0,14	0	0
Z.111	BI	0,08	0,08	0	0,08	0	0	0	0	0	0,08	0,08	0,08	0	0	0	0	0
Z.112	BI	0,21	0,21	0	0,21	0	0	0	0	0,21	0	0	0	0,21	0,21	0	0	0
Z.113	PU	0,32	0	0	0,32	0,13	0	0,04	0	0,15	0	0	0	0,15	0	0	0,17	0
Z.114	PU	0,03	0	0	0,03	0,03	0	0	0	0	0	0	0	0,03	0	0	0	0
Z.115	PU	0,45	0,45	0	0,39	0,39	0	0,13	0	0,26	0,05	0,05	0,34	0,34	0	0	0	0
Z.116	PU	0,24	0	0	0,24	0,24	0	0	0	0	0	0	0	0	0	0,10	0	0
Z.117	ZZ	0,09	0,09	0	0,09	0	0	0	0	0,09	0,09	0,09	0	0	0	0	0	0
Z.118	ZZ	0,11	0	0	0,06	0,02	0	0,04	0	0,01	0	0	0	0	0	0	0,06	0
Z.119	ZZ	0,05	0	0	0,05	0	0	0,04	0	0,01	0	0	0	0,02	0	0	0,03	0
Z.120	ZZ	0,07	0,07	0	0,07	0	0	0	0	0,07	0	0	0	0,07	0,07	0	0	0
Z.121	ZZ	0,12	0,12	0	0,12	0	0	0	0	0,12	0,12	0,12	0	0	0	0	0	0
Z.122	PU	0,38	0	0	0,38	0,05	0	0	0	0,01	0	0	0	0,01	0	0	0,05	0

#### LEGENDA:

- PARCELNÍ KRESBA
- VNITŘNÍ KRESBA PARCEL
- ŘEŠENÉ ÚZEMÍ
- ZASTAVĚNÉ ÚZEMÍ K 01.06.2024
- ZASTAVITELNÁ PLOCHA
- PLOCHA ZMĚNY V KRAJINĚ
- POZEMKY ZPF
- POZEMKY PUPFL
- OSTATNÍ POZEMKY
- HRANICE BPEJ S KÓDOVÝM OZNAČENÍM A TŘÍDOU OCHRANY PŮDY
- KÓDOVÉ OZNAČENÍ PRO NEZEMĚDĚLSKOU PŮDU
- INVESTICE DO PŮDY - PLOCHA ODVOVNĚNÁ
- VZDÁLENOST 50 m OD KRAJE LESA

#### PLOCHY S ROZDÍLNÝM ZPŮSOBEM VYUŽITÍ

- stabilizované
- návrhové
- BYDLÉNÍ INDIVIDUÁLNÍ
- OBČANSKÉ VYBAVENÍ VEŘEJNÉ
- OBČANSKÉ VYBAVENÍ SPORT
- OBČANSKÉ VYBAVENÍ JINÉ
- VEŘEJNÁ PROSTRANSTVÍ VŠEOBECNÁ
- ZELEN ZAHRADNÍ A SADOVÁ
- ZELEN SÍDELNÍ OSTATNÍ
- ZELEN KRAJINNÁ
- DOPRAVA VŠEOBECNÁ
- TECHNICKÁ INFRASTRUKTURA JINÁ
- VÝROBA LEHKÁ
- LESNÍ VŠEOBECNÉ
- SMÍŠENÉ KRAJINNÉ VŠEOBECNÉ
- SMÍŠENÉ KRAJINNÉ VŠEOBECNÉ - přírodní priority

výtisk č.:

otisk autorizačního razítka:

#### Příloha č. 4

GENERALNÍ PROJEKTANT: sw architekti s.r.o.   IČO 07173971   Na Moráni 1750/4   128 00 Praha 2				VYPRACOVAL: Marek Sawicki	
ZODPOVĚDNÝ PROJEKTANT: Ing. Lubor Sawicki   autorizovaný architekt ČKA 3654 gsm + 420 604 859 068   lubor.sawicki@swarchitekti.cz				Č. ZAKÁZKY: 07_24	
OBJEDNATEL: OBEC OPATOVICE				STUPEŇ: VEŘEJNÉ PROJEDNÁNÍ	
ÚZEMNÍ PLÁN OPATOVICE - ZMĚNA č. 1				Č. VÝKRESU: 102024	
VÝKRES PŘEDPOKLÁDANÝCH ZÁBORŮ PŮDNÍHO FONDU				MĚRÍTKO: 1:5 000	
				Č. VÝKRESU: B/II.3	

z toho do kultury ZPF												z toho do klasifikace tříd ochrany půdy (BPEJ)							
číslo plochy	kód funkce	výměra plochy celkem (ha)	v ZU (ha)	v PUPFL (ha)	v ZPF (ha)	orná půda (ha)	chmelnice (ha)	vinice (ha)	zahradní (ha)	ovocný sad (ha)	trvalý travní porost (ha)	if. ochrany ZPF I	if. ochrany ZPF II	if. ochrany ZPF III	if. ochrany ZPF IV	if. ochrany ZPF V	if. ochrany ZPF VI	if. ochrany ZPF VII	
K.1	MU	1,69	0	0	1,69	1,69	0	0	0	0	0	0,08	0	0	0	0	0	0	
K.3	MU	0,66	0	0	0,66	0,50	0	0,16	0	0	0,01	0,65	0	0	0	0,11	0	0	
K.4	MU	0,18	0	0	0,09	0,01	0	0	0	0,08	0,09	0	0	0	0	0	0	0	
K.5	MU	0,20	0	0	0,20	0,20	0	0	0	0	0,17	0	0	0	0,03	0	0	0	
K.6	MU	0,97	0	0	0,93	0,93	0	0	0	0	0	0	0	0	0,93	0	0	0	
K.7	MU	0,88	0	0	0,88	0,79	0	0,02	0	0,05	0	0	0	0	0,73	0,13	0	0	
K.8	MU	1,54	0	0	1,54	1,25	0	0	0	0,29	0	0	0	0	0	1,54	0	0	
K.9	MU.p	0,62	0	0	0,62	0,52	0	0	0	0,10	0	0	0	0	0	0,62	0	0	
K.10	MU.p	0,47	0	0	0,47	0	0	0	0	0,47	0	0	0	0	0	0,47	0	0	
K.11	MU	1,35	0	0	1,35	0,87	0	0	0	0,48	0,04	0	0	0	0	1,31	0	0	
K.12	MU	0,58	0	0	0,58	0,58	0	0	0	0	0	0,54	0	0	0	0	0	0	
K.13	MU	0,63	0	0	0,63	0,50	0	0	0	0,13	0	0,63	0	0	0	0	0	0	
K.14	MU	0,65	0	0	0,64	0,61	0	0	0	0,03	0,46	0	0	0,38	0	0	0	0	
K.15	MU	1,09	0	0	1,09	0,63	0	0	0	0,45	0	0	0	0	0	1,09	0	0	
K.16	MU.p	0,74	0	0	0,74	0	0	0	0	0,74	0	0	0	0	0	0,74	0	0	
K.17	MU	0,80	0	0	0,80	0	0	0	0	0	0	0,49	0	0	0	0,31	0	0	
K.18	MU	0,58	0	0	0,55	0,44	0	0	0	0,11	0	0,13	0	0	0	0,42	0	0	
K.19	MU.p	0,46	0	0	0,46	0,46	0	0	0	0	0	0	0	0	0,09	0,37	0	0	
K.20	MU	1,03	0	0	1,03	1,03	0	0	0	0	0	0	0	0	0	1,03	0	0	
K.21	MU	2,68	0	0	2,45	2,04	0	0	0	0,41	0,22	0,06	0	2,17	0	0	0	0	
K.22	MU	1,13	0	0	1,13	1,13	0	0	0	0	0,51	0	0	0	0,62	0	0	0	
K.23	MU	1,73	0	0	1,73	1,73	0	0	0	0,07	0	0,19	0	1,47	0	0	0	0	
K.24	LU	0,35	0	0	0,35	0,35	0	0	0	0	0	0	0	0,35	0	0	0	0	
K.25	LU	0,20	0	0	0,20	0,20	0	0	0	0	0	0	0	0,20	0	0	0	0	
K.26	LU	0,14	0	0	0,14	0	0	0	0	0,14	0,03	0	0	0	0	0,11	0	0	
K.29	MU	0,82	0	0	0,82	0,63	0	0,19	0	0	0,82	0	0	0	0	0	0	0	
K.30	MU	0,11	0	0	0,11	0,01	0	0	0	0,10	0,07	0,04	0	0	0	0	0	0	
K.123	LU	0,05	0	0	0,05	0,05	0	0	0	0,01	0	0	0	0,05	0	0	0	0	
K.124	MU.p	0,31	0	0	0,30	0	0	0,09	0	0,21	0	0	0	0,30	0	0	0	0	
K.125	ZK	1,72	0	0	1,72	1,72	0	0	0	0	0,13	0,12	0	3,02	0,04	0,01	1,72	0	
K.127	MU	0,36	0	0	0,36	0,36	0	0	0	0	0	0	0	0	0	0	0,36	0	
K.128	MU	0,48	0	0	0,48	0,48	0	0	0	0	0	0	0	0	0	0	0,48	0	
K.129	MU	1,52	0	0	1,52	1,52	0	0	0	0	0	0	0	0,83	0	0	0,69	0	
K.130	MU	1,42	0	0	1,34	1,34	0	0	0	1,34	0,21	0	0	0	1,13	0	0	0	
K.131	MU	0,34	0	0	0,34	0,34	0	0,04	0	0	0	0	0	0	0,34	0	0	0	
						0,94													