ÚZEMNÍ STUDIE "Z1" HUSTOPEČE NAD BEČVOU
po úpravě 1a

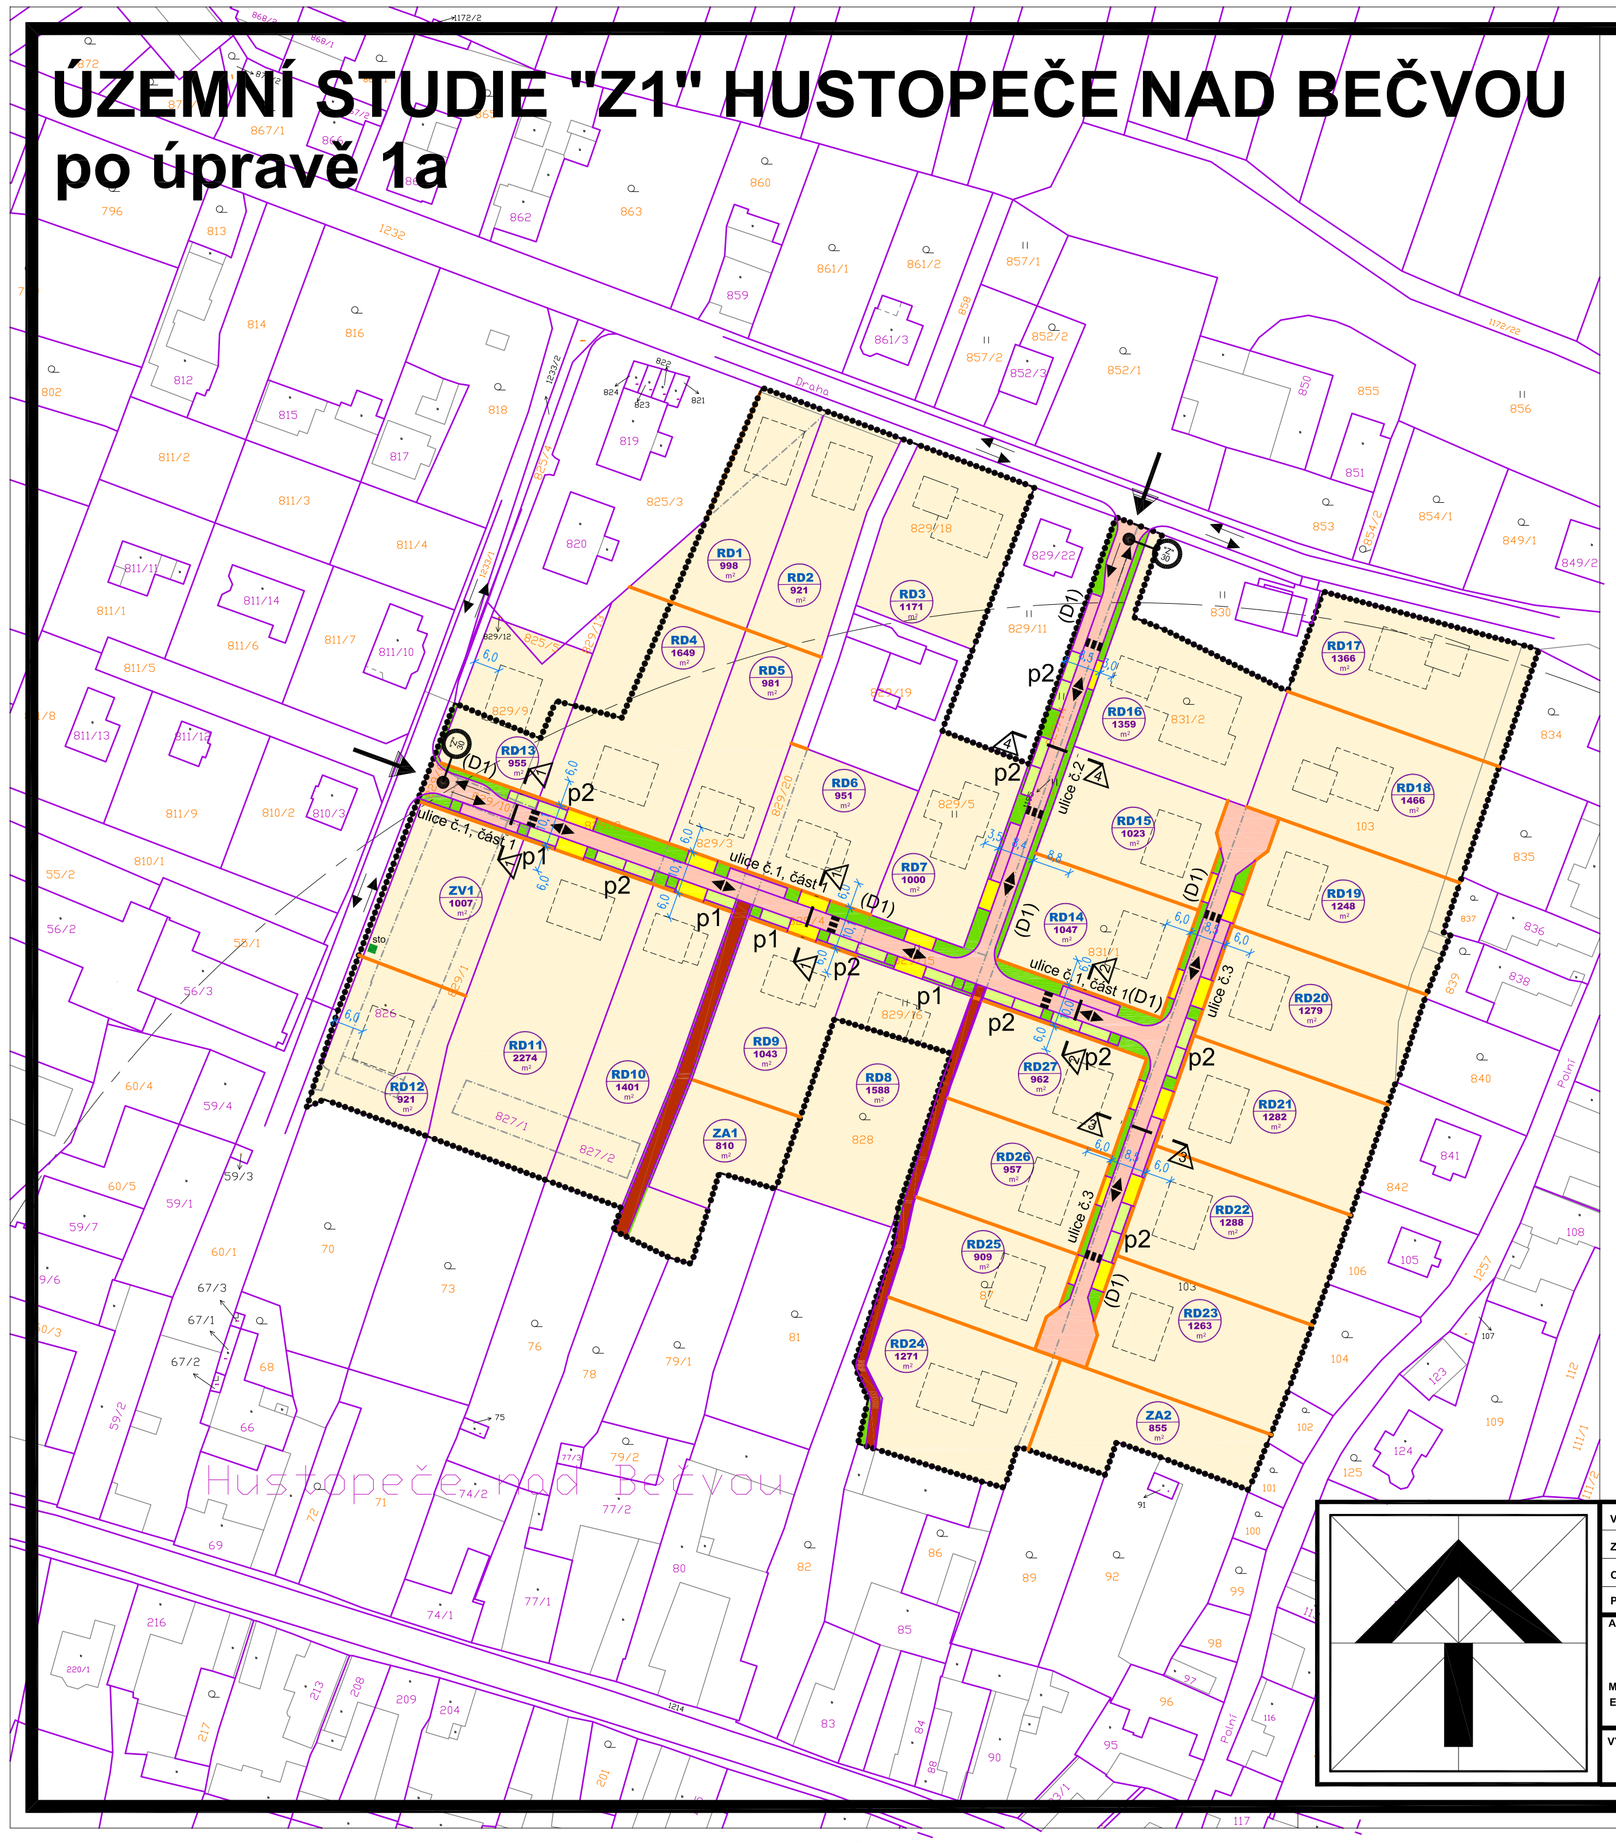

LEGENDA:

DOPRAVNÍ ŘEŠENÍ

KOMUNIKACE A PLOCHY	stav	návrh	výhled
OBSLUŽNÁ KOMUNIKACE - FUNKČNÍ TŘÍDA (D1)			
KOMUNIKACE PRO PĚŠÍ - CHODNÍKY A VJEZDY			
PARKOVIŠTĚ PŘI VEŘEJNÝCH KOMUNIKACÍCH			
ÚČELOVÉ KOMUNIKACE			
ZELEŇ V PLOCHÁCH DOPRAVY			

	stav	návrh	výhled
VYZNAČENÍ JÍZDNÍCH SMĚRŮ–NA OBOUSMĚRNÝCH DVOUPRUHOVÝCH KOMUNIKACÍCH (C2 A C3)			
VYZNAČENÍ JÍZDNÍCH SMĚRŮ–NA OBOUSMĚRNÝCH JEDNOPRUHOVÝCH KOMUNIKACÍCH (D1)			
p3 VYZNAČENÍ POČTU PARKOVACÍCH STÁNÍ			
ZKLIDŇUJÍCÍ PRVEK – PRÁH/RETARDÉR			
VYZNAČENÍ ZAČÁTKU "ZÓNY 30"			
HLAVNÍ NÁVRHOVÉ PLOCHY			
DOCHÁZKOVÁ VZDÁLENOST ZASTÁVEK HD			
HLAVNÍ VJEZDY DO ÚZEMÍ			

VEDOUCÍ PROJEKTANT:	ING.ARCH. STANISLAV VRUBEL
ZODPOVĚDNÝ PROJEKTANT:	ING.ARCH. STANISLAV VRUBEL
OBJEDNATEL:	MĚSTYS HUSTOPEČE NAD BEČVOU
POŘIZOVATEL:	MěÚ HRANICE

AKCE: **ÚZEMNÍ STUDIE "Z1" HUSTOPEČE NAD BEČVOU po úpravě 1a**

MĚSTO, OBCE: HUSTOPEČE NAD BEČVOU, k.ú. Hustopeče nad Bečvou

ETAPA: **ÚZEMNÍ STUDIE**

VÝKRES: **HLAVNÍ VÝKRES - dopravní infrastruktura**

INTEGRAPLAN v.o.s.
PROJEKTOVÁ ČINNOST VE VÝSTAVBĚ
BOHUSLÁVSKÁ 1326, 751 31 LIPNÍK NAD BEČVOU
IČ:06586163, DIČ:CZ06586163
e-mail: archall.lipnik@seznam.cz, mob.: 722 945 242
Ing.arch.Stanislav Vrubel
člen ČKA, pod.č.: 02 721

ZAK. Č.:		Č. KOPIE:
DATUM:	10/2019	
FORMÁT:	2xA3	
ÚČEL:	ÚZ. STUDIE	
MĚŘÍTKO:	1:1000	VÝKRES Č.: 2.B.c