



## MATERIÁL

pro zasedání Zastupitelstva města Hranic, dne 29. 11. 2018

**Bod programu:** 21  
**Předkládá:** Rada města  
**Okruh zpracovatelů:** Odbor správy majetku  
**Zpracoval:** Ing. Radomír Bradáč  
Iveta Tomášková

**Název bodu:** Smlouva o poskytnutí investičního finančního příspěvku na veřejné osvětlení

Návrh na usnesení:

**Zastupitelstvo města Hranic po projednání:**

**1. schvaluje/neschvaluje**

uzavření smlouvy o poskytnutí investičního finančního příspěvku ve výši 430 000 Kč (včetně DPH), společnosti EKOLTES Hranice, a.s. na vybudování veřejného osvětlení komunikace z Velké vyústující na komunikaci Potštátská u domu manželů, dle přílohy č. 2 důvodové zprávy a

pověřuje starostu města k podpisu smlouvy

**T: 20. 12. 2018**

**O: Ing. Radomír Bradáč**

**Předcházející usnesení ve věci:**

č. 616/2017 - ZM 26 ze dne 14.12.2017, č. 645/2018 - ZM 27 ze dne 22.2.2018 a č. 11/2018 - RM 1 ze dne 8.11.2018

## Důvodová zpráva:

**Zastupitelstvo města Hranic** usnesením č. 616/2017 – ZM 26 ze dne **14.12.2017** **schválilo rozpočet města Hranic pro rok 2018 a to včetně prostředků** na poskytnutí investičního finančního příspěvku **na veřejné osvětlení** (dále jen VO) společnosti EKOLTES Hranice, a.s. **ve výši 200 000 Kč.**

**Zastupitelstvo města Hranic** usnesením č. 645/2018 – ZM 27 ze dne **22.2.2018** **schválilo 1. změnu rozpočtu na rok 2018** spolu s investičními akcemi pro rok 2018, **kde došlo** mimo jiné **i k navýšení investičního finančního příspěvku na VO** společnosti EKOLTES Hranice, a.s. **o částku 230 000 Kč.**

**Finanční příspěvek v celkové výši 430 000 Kč byl schválen na základě požadavku Osadního výboru Velká.**

**Jedná se o vybudování nového VO** na komunikaci z Velké vyústující na komunikaci Potštátská u domu manželů (viz. příloha č. 1 – snímek mapy předmětné lokality). **Touto výstavbou dojde k vybudování nového vedení VO s osazením 11ks stožárů se svítidly, které budou zajišťovat osvětlení místní komunikace spojující Velkou s komunikací Potštátská ve směru k domu manželů.**

Vybudováním této trasy VO také dojde ke zvýšení bezpečnosti silničního provozu vozidel i chodců ve vozovce.

**Znění smlouvy** o poskytnutí investičního finančního příspěvku **je uvedeno v příloze č. 2,** včetně situačního nákresu vedení.

Z důvodu platnosti právního jednání je nutno v souladu s §41 a §85 zákona o obcích schválit tento právní úkon v orgánech města.

**Rada města Hranic** usnesením 11/2018 - RM 1 ze dne **8.11.2018** **doporučuje zastupitelstvu města schválit uzavření smlouvy** o poskytnutí investičního finančního příspěvku **ve výši 430 000 Kč dle přílohy č. 2.**

Připomínkové řízení		
Materiál byl projednán (kým)	Dne	Výsledek
Právní oddělení	31. 10. 2018	bez připomínek
Finanční odbor	1. 11. 2018	bez připomínek


Přílohy:

č. 1 - snímek mapy.pdf

č. 2 - smlouva včetně situačního návrhu vedení.pdf

# Príloha č.1

Vyhoví: Ivetta Tomášková  
Datum: 29.10.2018 09:01  
Měřítko: 1:1500

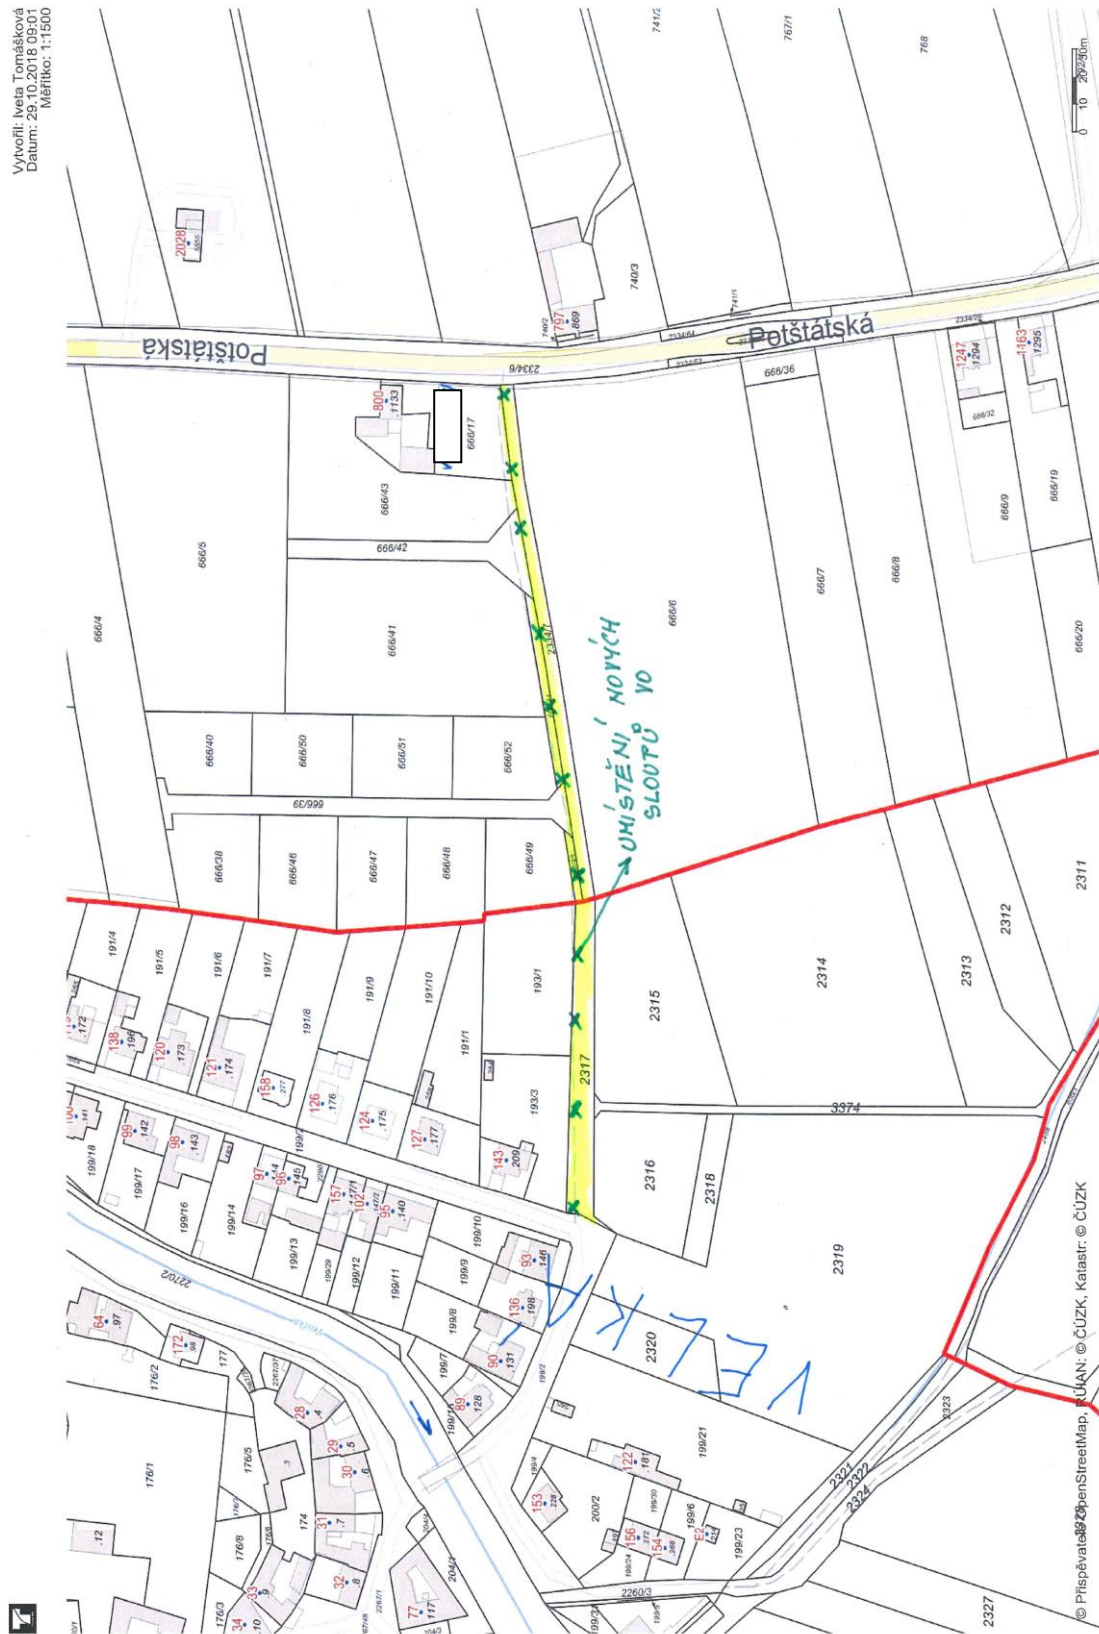

© Prispěvatel: OpenStreetMap, ÚJAN: © ČÚZK, Katastr: © ČÚZK

## Příloha č. 2

### Smlouva o poskytnutí a vyúčtování investičního finančního příspěvku na veřejné osvětlení číslo:

#### I. Smluvní strany

##### **Město Hranice**

se sídlem Hranice I - město, Pernštejnské náměstí č.p. 1, 753 01 Hranice  
IČO: 00301311, DIČ: CZ 00301311  
zastoupené starostou města Jiřím Kudláčkem  
Bankovní spojení: Komerční banka Hranice, číslo účtu: 1320831/0100

(dále jen poskytovatel)

a

##### **EKOLTES Hranice, a.s.**

se sídlem Zborovská 606, 753 01 Hranice  
IČO: 61974919  
DIČ: CZ61974919  
Bankovní spojení: Komerční banka Hranice, číslo účtu: 19-4290230207/0100  
Zapsána v obchodním rejstříku, vedeného Krajským soudem v Ostravě oddíl B, vložka 1190  
Osoba oprávněná jednat ve věcech smluvních: RNDr. František Smolka – předseda  
představenstva a Ing. Ota Čermák - ředitel společnosti  
Osoba oprávněná jednat ve věcech technických: p. Michal Vincker, vedoucí provozu  
veřejného osvětlení, tel: 777 466 906

(dále jen příjemce)

#### II. Předmět smlouvy

1. Předmětem smlouvy je poskytnutí investičního finančního příspěvku s vyúčtováním v celkové výši 430 000 Kč (včetně DPH), na vybudování vedení veřejného osvětlení komunikace z Velké vyústující na komunikaci Potštátská u domu [ ] Finanční příspěvek byl schválen Zastupitelstvem města Hranic, usnesením č. 616/2017 – ZM 26, ze dne 14.12.2017 a usnesením č. 645/2018 – ZM 27 ze dne 22.2.2018.
2. Finanční příspěvek bude vyplacen na účet příjemce u Komerční banky, a.s., na číslo účtu 19-4290230207/0100, do 31.12.2018.
3. Finanční příspěvek podle předchozího bodu je příjemce oprávněn použít jen k úhradě výdajů, spojených s vybudováním vedení veřejného osvětlení komunikace z Velké na komunikaci vyústující na komunikaci Potštátská u domu [ ]

#### III. Povinnost příjemce

1. Použít finanční příspěvek jen k účelu, uvedeném v článku II. této smlouvy.
2. Umožnit orgánům města Hranic kontrolu správnosti použití finančního příspěvku.

3. Příjemce finančního příspěvku nesmí poskytovat prostředky z příspěvku jiným osobám, pokud se nejedná o přímou úhradu nákladů, spojenou s realizací činnosti, na kterou byl finanční příspěvek poskytnut.
4. Předložit vyúčtování finančního příspěvku do 30 dnů po ukončení stavby, nejpozději do 31.12.2019.
5. Finanční příspěvek nevyužitý, nevyúčtovaný, nedočerpaný, nebo použitý v rozporu s touto smlouvou, vrátit nejpozději do 31.12.2019 na účet 1320831/0100.
6. Za neoprávněné použití finančního příspěvku lze proti příjemci postupovat podle §22 zákona č. 250/2000Sb., o rozpočtových pravidlech, v platném znění.
7. Příjemce finančního příspěvku se zavazuje předložit poskytovateli před případnou přeměnou příjemce či před zrušením příjemce likvidací peněžní vypořádání finančního příspěvku a vrátit nevyčerpanou část finančního příspěvku na účet poskytovatele č.ú.: 1320831/0100, s písemným odůvodněním, a to v takovém předstihu, aby nedošlo ke krácení práv poskytovatele.

#### IV. Závěrečná ustanovení

1. Tato smlouva podléhá povinnému zveřejnění prostřednictvím registru smluv, tak jak stanoví zákon č. 340/2015 Sb., o zvláštních podmínkách účinnosti některých smluv, uveřejňování těchto smluv a o registru smluv, v platném znění.
2. Smluvní strany se dohodly, že poskytovatel zašle tuto smlouvu správci registru smluv k uveřejnění prostřednictvím registru smluv.
3. Tato smlouva je sepsána ve 2 vyhotoveních, z nichž příjemce obdrží jedno.
4. Uzavření této smlouvy schválilo Zastupitelstvo města Hranic, usnesením č. ....

V Hranicích, dne .....

.....  
Jiří Kudláček  
starosta města

.....  
RNDr. František Smolka  
předseda představenstva

.....  
ing. Ota Čermák  
ředitel společnosti

