




ÚZEMNÍ PLÁN HORNÍ TĚŠICE

Úplné znění po změně č. 1

VÝKRES VEŘEJNĚ PROSPĚŠNÝCH STAVEB, OPATŘENÍ A ASANACÍ

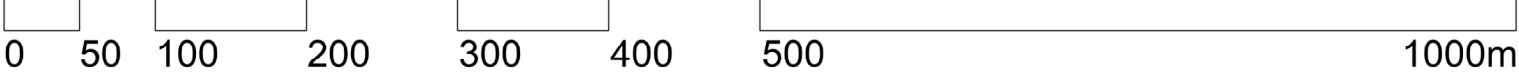

označení VPS / VPO	označení VPS / VPO v ZÚR OK	popis VPS / VPO
VD.D4_12		směrová a šířková úprava silnice III/439
VD.D5_25		
VD.D6_14		
VD.D9_26		
VD.D11_28		
VD.D13_30		
VD.D14_31		
VD.D17_32		úsek silnice III/4399
VT.E26(ZÚR)	E26	dvojitě vedení 400 kV do elektrické stanice Kletné, odbočka vedení Prosenice - Nošovice
VT.TW1_15		ČOV Horní Těšice
VT.TW2_24		usazovací nádrž splaškové kanalizace
VU.OK42(ZÚR)_4	OK42	biocentrum ÚSES RBC.OK42 NÍHLOVSKÝ LES
VU.OK42(ZÚR)_5	OK42	
VU.OK42(ZÚR)_6	OK42	
VU.RK1543(ZÚR)_2	RK 1543	biokoridor ÚSES RBK.RK 1543
VU.RK1543(ZÚR)_3	RK 1543	
VU.OK63(ZÚR)_7	OK63	biokoridor ÚSES RBK.OK63
VU.LBC2_8		biocentrum ÚSES LBC.2 TĚŠICE
VU.LBC2_9		
VU.LBK1_1		biokoridor ÚSES LBC.1

Veřejná prospěšnost a právo vyvlastnění pro stavby a opatření s označením "ZÚR" vyplývá ze ZÚR

LEGENDA:

- PARCELNÍ KRESBA
- VNITŘNÍ KRESBA PARCEL
- ŘEŠENÉ ÚZEMÍ
- VD VPS DOPRAVNÍ INFRASTRUKTURY S MOŽNOSTÍ VYVLASTNĚNÍ
- VT VPS TECHNICKÉ INFRASTRUKTURY S MOŽNOSTÍ VYVLASTNĚNÍ
- VU VPO PRO ZALOŽENÍ PRVKŮ ÚZEMNÍHO SYSTÉMU EKOLOGICKÉ STABILITY S MOŽNOSTÍ VYVLASTNĚNÍ

	výtisk č.:	
--	------------	--

GENERÁLNÍ PROJEKTANT: Ing. Lubor Sawicki IČO 73878481 Ohrada 1854 755 01 Vsetín		
ZODPOVĚDNÝ PROJEKTANT: Ing. Lubor Sawicki autorizovaný architekt ČKA 3654 gsm + 420 604 859 008 lubor.sawicki@swarchitekti.cz		VYPRACOVAL: Martina Sawicki
OBJEDNATEL: OBEC HORNÍ TĚŠICE	Č. ZAKÁZKY: 14_23	DATUM: 12/2024
ÚZEMNÍ PLÁN HORNÍ TĚŠICE Úplné znění po změně č. 1 VÝKRES VEŘEJNĚ PROSPĚŠNÝCH STAVEB, OPATŘENÍ A ASANACÍ		MĚŘÍTKO 1:5 000 Č. VÝKRESU A/II.3