




ÚZEMNÍ PLÁN HORNÍ TĚŠICE

ZMĚNA č. 1

VÝKRES ŠIRŠÍCH VZTAHŮ

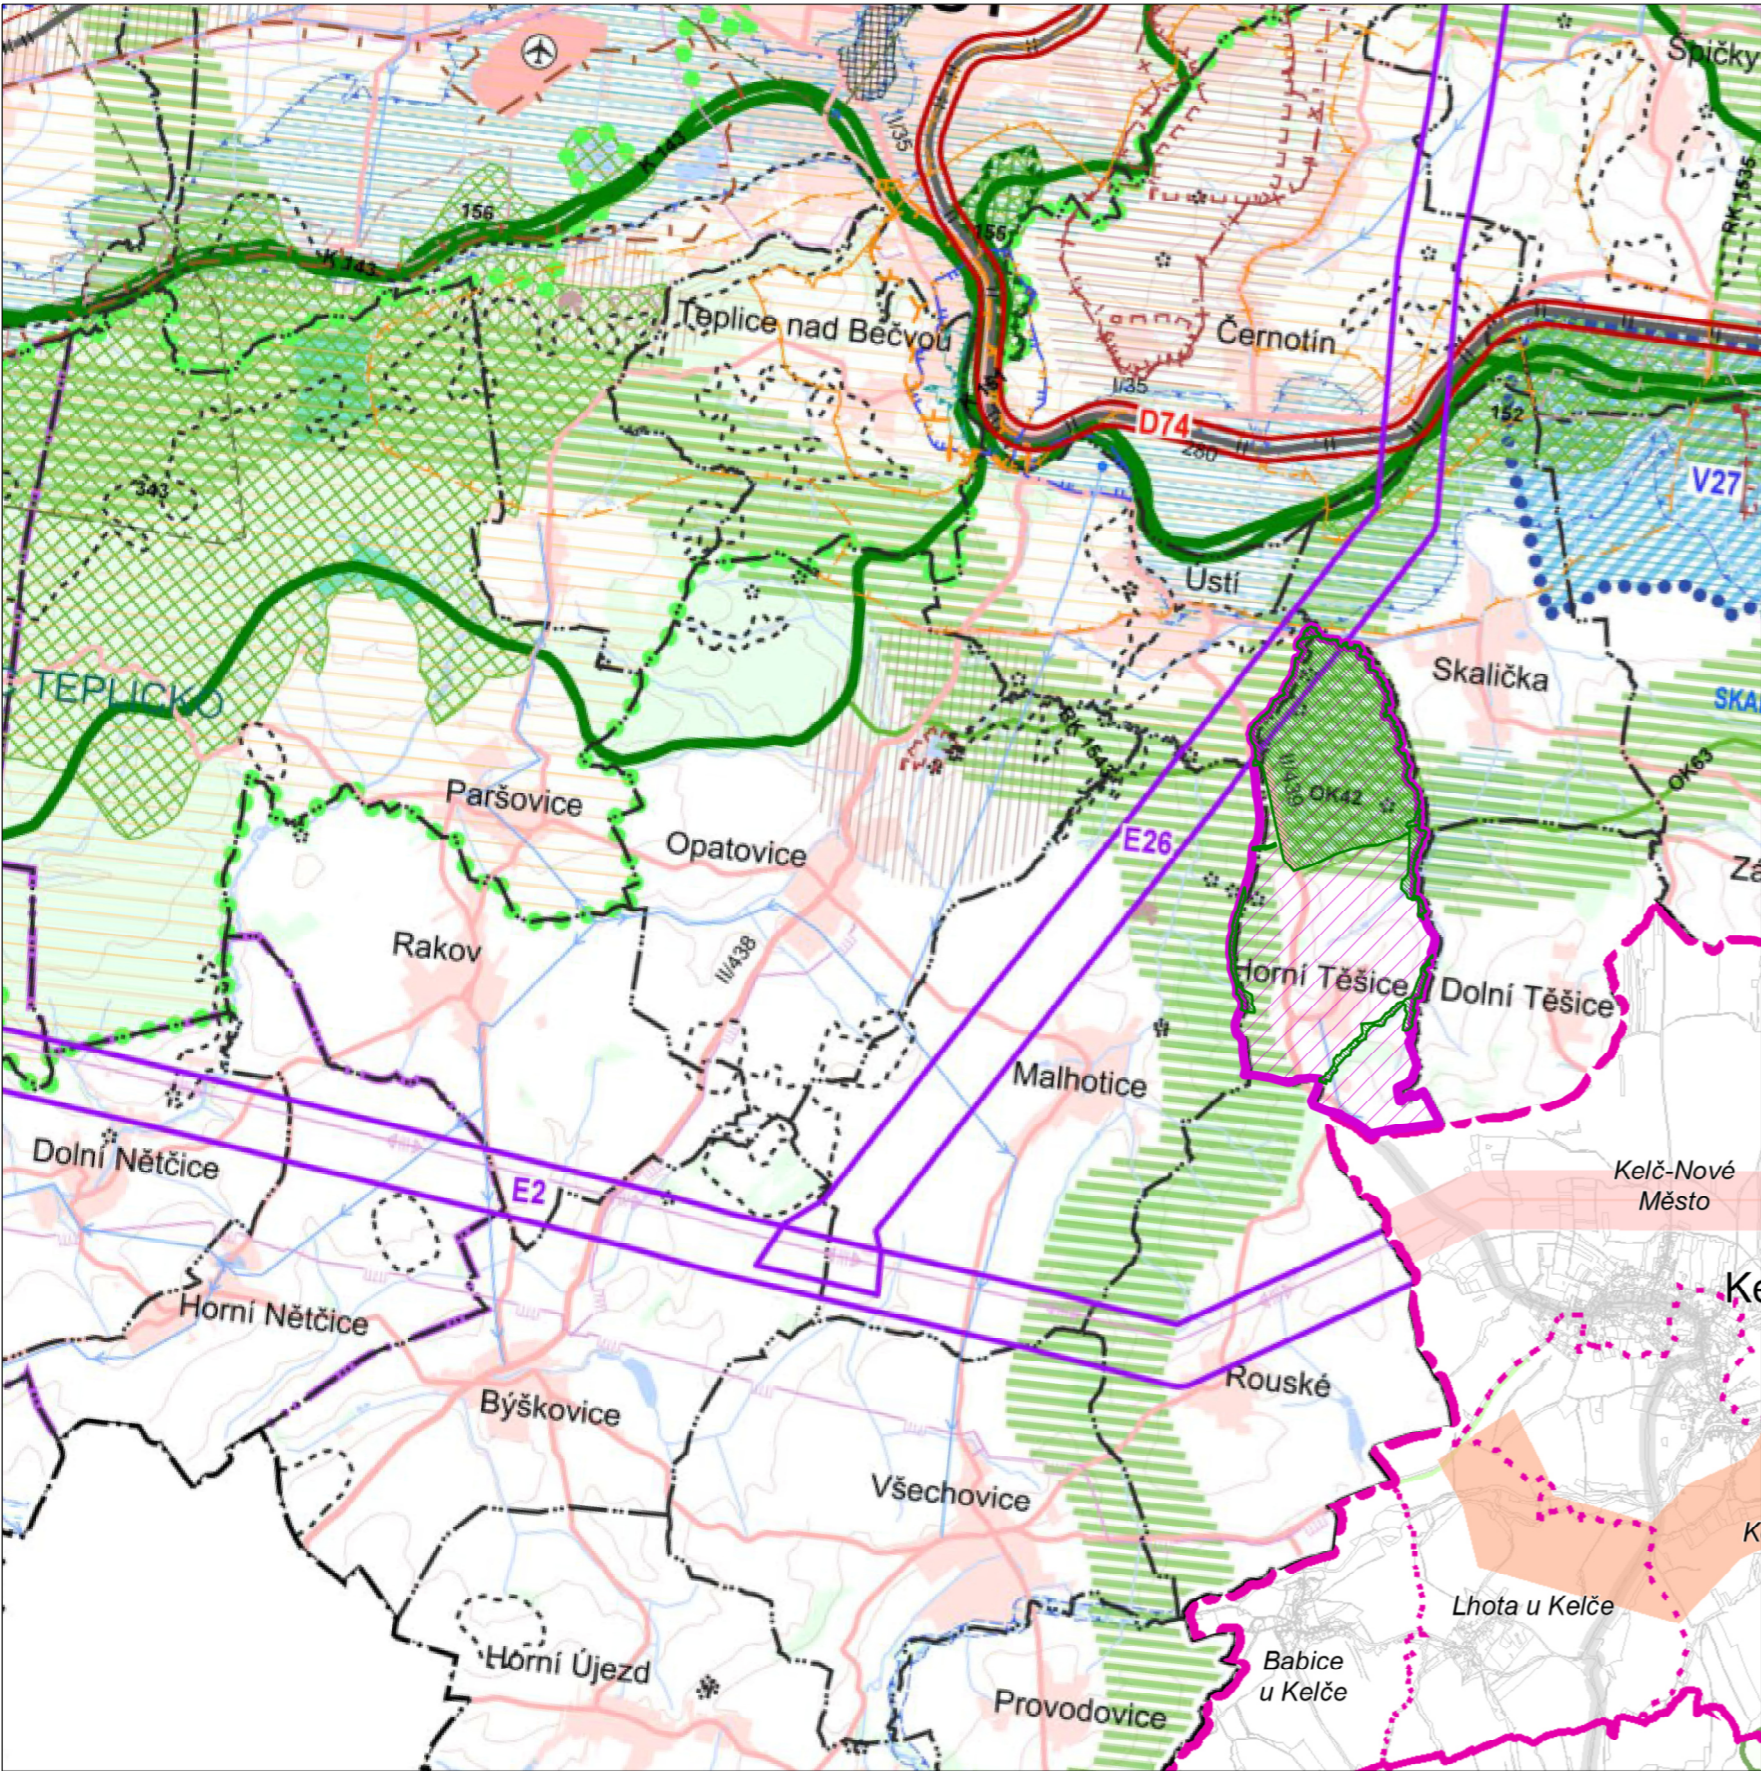

LEGENDA ZÚR ZK

JEVY INFORMATIVNÍ	
DOPRAVA	silnice I. třídy, II. třídy
TECHNICKÁ INFRASTRUKTURA	
	elektrické vedení ZVN, VVN
	plynovod VVTL, VTL
HRANICE ÚZEMNÍCH JEDNOTEK	
	hranice kraje
NÁZEV	hranice a označení správního obvodu obce
NÁZEV	hranice a označení katastrálního území
JEVY SCHVALOVANÉ	
NAVRH	
KORIDORY A PLOCHY TECHNICKÉ INFRASTRUKTURY	
	plynovod VVTL a VTL
	elektrické vedení ZVN, VVN
ÚZEMNÍ SYSTÉM EKOLOGICKÉ STABILITY (ÚSES)	
	regionální biocentrum a biokoridor

LEGENDA ZÚR OK

LEGENDA JEVŮ ZÚR OK	
NAVRH	
DOPRAVNÍ INFRASTRUKTURA NADMÍSTNÍHO VÝZNAMU	
	KORIDORY PRO ŽELEZNIČNÍ DOPRAVU
	TECHNICKÁ INFRASTRUKTURA NADMÍSTNÍHO VÝZNAMU
	PLOCHY A KORIDORY PRO TECHNICKOU INFRASTRUKTURU - ZÁSOBOVÁNÍ EL.ENERGII
	PLOCHY A KORIDORY PRO STAVBY A OPATŘENÍ KE SNIŽOVÁNÍ OHROŽENÍ ÚZEMÍ ŽIVELNÝMI, NEBO JINÝMI POHROMAMI
	SUCHÁ NADRŽ
	ÚZEMÍ VÝZNAMNÉ PRO SITUOVÁNÍ PROTIPOVODŇOVÝCH OPATŘENÍ
	ÚZEMNÍ SYSTÉM EKOLOGICKÉ STABILITY NADMÍSTNÍHO VÝZNAMU
	NADREGIONÁLNÍ BIOKORIDOR S OZNAČENÍM
	REGIONÁLNÍ BIOCENTRUM S OZNAČENÍM
	REGIONÁLNÍ BIOKORIDOR S OZNAČENÍM
	PLOCHY K OCHRANĚ PŘÍRODNÍCH, KULTURNÍCH A CIVILIZAČNÍCH HODNOT NADMÍSTNÍHO VÝZNAMU
	ÚZEMÍ OCHRANY A ZACHOVÁNÍ KRAJINNÝCH HODNOT-KULTURNÍ KRAJINNÁ OBLAST
PLOCHY A KORIDORY NADMÍSTNÍHO VÝZNAMU OSTATNÍ	
	VYMEZENÍ REKREAČNÍCH KRAJINNÝCH CELKŮ S OZNAČENÍM
	MIGRAČNÍ KORIDORY
	STANOVENÍ ZÁSAD PRO OCHRANU A EXPLOATACI LOŽISEK NEROSTNÝCH SUROVIN
	OBJEKT LZE VYUŽÍT V PLNÉM ROZSAHU (OBJEKT S VYŘEŠENÝMI STŘETÝ ZÁJMY, POPŘ.BEZ STŘETŮ ZÁJMŮ, NEBO SE STŘETŮ ŘEŠITELNÝMI)
	OBJEKT LZE VYUŽÍT ČÁSTEČNĚ, NEBO PODMÍNEČNĚ PO SPLNĚNÍ VYBRANÝCH TECHNICKÝCH A ENVIROMENTÁLNÍCH PODMÍNEK
	OBJEKT NELZE VYUŽÍT KOMPLEXNĚ (JE DOTČEN LIMITY OCHRANY PŘÍRODY, V SOUČ.DOBĚ PŘEVAŽUJÍ ZÁK.ZÁJMY O OCHR. SLOŽEK ŽP NAD ZÁJMY VYUŽITÍ LOŽISKA)
	SPECIFICKÁ OBLAST S VYSOKOU KONCENTRACÍ STÁVAJÍCÍ A OČEKÁVANÉ TĚŽBY NEROSTNÝCH SUROVIN S OZNAČENÍM


LEGENDA VYBRANÝCH STÁVAJÍCÍCH JEVŮ NADMÍSTNÍHO VÝZNAMU (STABILIZOVANÝ STAV)	
DOPRAVNÍ INFRASTRUKTURA NADMÍSTNÍHO VÝZNAMU	
	SILNICE I., II. A III. TŘÍDY S OZNAČENÍM
	DRÁHA ŽELEZNIČNÍ DOPRAVY CELOSTÁTNÍHO A REGIONÁLNÍHO VÝZNAMU S OZNAČENÍM
	LETIŠTĚ / HELIPORT
TECHNICKÁ INFRASTRUKTURA NADMÍSTNÍHO VÝZNAMU	
	ZÁSOBOVACÍ VODOVODNÍ ŘAD
	VODNÍ ZDROJ PITNÉ VODY - NADMÍSTNÍHO VÝZNAMU
EL.VEDENÍ VVN 400KV	
EL.VEDENÍ VVN 110KV	
VTL PLYNOVOD S TLAKEM DO 40 BARŮ	
LEGENDA VYBRANÝCH JEVŮ, JEJICHŽ OCHRANA V ÚZEMÍ VYPLÝVÁ Z PLATNÝCH PRÁVNÍCH PŘEDPISŮ A ROZHODNUTÍ:	
ZÁVAZNÉ LIMITY VYPLÝVAJÍCÍ Z PRÁVNÍCH PŘEDPISŮ A ROZHODNUTÍ	OCHRANA KULTURNÍCH HODNOT
OCHRANNÉ PÁSMO PŘÍRODNÍCH LÉČIVÝCH ZDROJŮ A PŘÍRODNÍCH MINERÁLNÍCH VOD	MĚSTSKÁ PAMÁTKOVÁ ZÓNA
VNITRNÍ LÁZEŇSKÉ ÚZEMÍ	OSTATNÍ PLOCHY SE ZVLÁŠTNÍM REŽIMEM
VNĚJŠÍ LÁZEŇSKÉ ÚZEMÍ	SESUVNÉ ÚZEMÍ
OCHRANNÉ PÁSMO VODNÍHO ZDROJE II. STUPNĚ	SESUVNÉ ÚZEMÍ MALÉHO ROZSAHU
STANOVENÉ ZÁPLAVOVÉ ÚZEMÍ Q100	ZÁJMOVÉ ÚZEMÍ MINISTERSTVA OBRANY - PRO VÝSTAVBU A KOMUNIKAČNÍ ZAŘÍZENÍ (*)
OCHRANA PŘÍRODNÍCH HODNOT	
ÚZEMÍ NATURA 2000 - EVROPSKÝ VÝZNAMNÁ LOKALITA	
NÁRODNÍ PŘÍRODNÍ REZERVACE	
PŘÍRODNÍ REZERVACE	
LOŽISKO VÝHRADNÍ	
CHRÁNĚNÉ LOŽISKOVÉ ÚZEMÍ	
DOBYVACÍ PROSTOR	
NEVÝHRADNÍ LOŽISKO, PROGNOZNÍ ZDROJ NEROSTNÝCH SUROVIN	
NEVÝHRADNÍ LOŽISKO, PROGNOZNÍ ZDROJ NEROSTNÝCH SUROVIN MALÉHO ROZSAHU	

LEGENDA JEVŮ OSTATNÍCH:

HRANICE KRAJE
HRANICE SPRÁVNÍHO ÚZEMÍ OBCE S ROZŠÍŘENOU PŮSOBNOSTÍ
HRANICE OBCE
ORIENTAČNÍ VYMEZENÍ ZASTAVĚNÉHO ÚZEMÍ OBCÍ
LESNÍ PLOCHY
VODNÍ PLOCHA
VODNÍ TOK

LEGENDA ÚP

ŘEŠENÉ ÚZEMÍ
PRVKY ÚSES

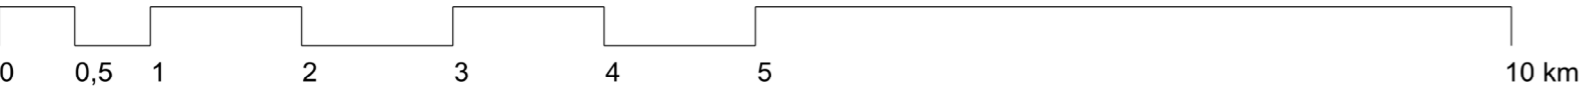

Příloha č. 4

GENERÁLNÍ PROJEKTANT: Ing. Lubor Sawicki IČO 73878481 Ohrada 1854 755 01 Vsetín			
ZODPOVĚDNÝ PROJEKTANT: Ing. Lubor Sawicki autorizovaný architekt ČKA 3654 gsm + 420 604 859 068 lubor.sawicki@swarchitekti.cz		VYPRACOVAL: Martina Sawicki	
OBJEDNATEL: OBEC HORNÍ TĚŠICE	STUPEŇ: DOKUMENTACE PRO VYDÁNÍ	Č. ZAKÁZKY: 14_23	DATUM: 10/2024
ÚZEMNÍ PLÁN HORNÍ TĚŠICE - ZMĚNA č. 1		MĚŘITKO 1:50 000	Č. VÝKRESU B/II.1
VÝKRES ŠIRŠÍCH VZTAHŮ			

Mapový podklad: ZÚR OK, ZÚR ZK