




# ÚZEMNÍ PLÁN HORNÍ TĚŠICE

## ZMĚNA č. 1

### VÝKRES PŘEDPOKLÁDANÝCH ZÁBORŮ PŮDNÍHO FONDU - věcné změny

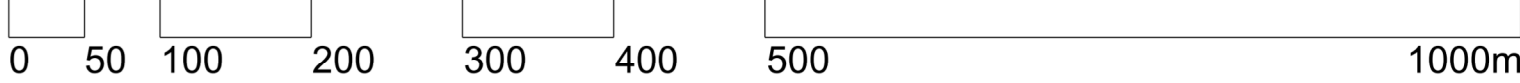

#### LEGENDA:

PODOBA MĚNĚNÝCH PRVKŮ LOKALIT ZMĚNY č. 1 V ÚČINNÉM ÚP PO PŘEVODU DO STANDARDU

- L10** HRANICE LOKALIT ZMĚNY VČETNÉ OZNAČENÍ
- L12** HRANICE LOKALIT ZMĚNY VČETNÉ OZNAČENÍ
- PARCELNÍ KRESBA
- VNITŘNÍ KRESBA PARCEL
- ŘEŠENÉ ÚZEMÍ
- ZASTAVĚNÉ ÚZEMÍ K 01.12.2023
- Z.1** ZASTAVITELNÁ PLOCHA
- P.1** PLOCHA PŘESTAVBY
- K.1** PLOCHA ZMĚNY V KRAJINĚ
- KORIDOR NAD PLOCHAMI S ROZDÍLNÝM ZPŮSOBEM VYUŽITÍ VYMEZENÝ ÚZEMNÍM PLÁNEM
- KORIDOR NAD PLOCHAMI S ROZDÍLNÝM ZPŮSOBEM VYUŽITÍ Z NADŘÁZENÉ DOKUMENTACE
- POZEMKY ZPF
- POZEMKY PUPFL
- OSTATNÍ POZEMKY
- HRANICE BPEJ S KÓDOVÝM OZNAČENÍM A TRÍDOU OCHRANY ZPF
- 99 KÓDOVÉ OZNAČENÍ PRO NEZEMĚLSKOU PŮDU
- INVESTICE DO PŮDY - PLOCHA ODVODNĚNÁ
- VZDÁLENOST 50 m OD KRAJE LESA

#### PLOCHY S ROZDÍLNÝM ZPŮSOBEM VYUŽITÍ

- stabilizované návrh
- BYDLENÍ INDIVIDUÁLNÍ
- VEŘEJNÁ PROSTRANSTVÍ VŠEOBECNÁ
- SMÍŠENÉ OBYTNÉ VENKOVSKÉ
- DOPRAVA SILNIČNÍ
- VODNÍ HOSPODÁŘSTVÍ
- VÝROBA DROBNÁ A SLUŽBY
- PŘÍRODNÍ VŠEOBECNÉ
- SMÍŠENÉ NEZASTAVĚNÉHO ÚZEMÍ VŠEOBECNÉ - přírodní priority

OZN. LOK.	POPIS ZMĚNY
L03	Část zastavitelné plochy Z.5 (část návrhu SV) se ruší.
L04	Část zastavitelné plochy Z.23 (část návrhu RO) se ruší.
L05	Část zastavitelné plochy Z.23 (část návrhu RO) se ruší.
L06	Část zastavitelné plochy Z.23 (část návrhu RO) se ruší.
L10	Nové vymezený koridor nad plochami s rozdílným způsobem využití z nadřazené dokumentace ČNZ.E26.
L12	Nové vymezená zastavitelná plocha Z.101 (návrh SV).
L13	Nové vymezená zastavitelná plocha Z.102 (návrh SV).
L14	Nové vymezená zastavitelná plocha Z.103 (návrh SV).
L15	Nové vymezená zastavitelná plocha Z.104 (návrh SV).
L16	Nové vymezená zastavitelná plocha Z.105 (návrh DS).
L17	Zastavitelná plocha Z.9 (návrh BI) se ruší.
L18	Zastavitelná plocha Z.4 (návrh BI) se ruší.

	výtisk č.:	otisk autorizačního razítka:

#### Příloha č. 4

GENERÁLNÍ PROJEKTANT: Ing. Lubor Sawicki   IČO 73878481   Ohrada 1854   755 01 Vsetín			
ZODPOVĚDNÝ PROJEKTANT: Ing. Lubor Sawicki   autorizovaný architekt ČKA 3654 gsm + 420 604 859 068   lubor.sawicki@swarchitekti.cz		VYPRACOVAL: Martina Sawicki	
OBJEDNATEL: OBEC HORNÍ TĚŠICE	STUPEŇ: DOKUMENTACE PRO VYDÁNÍ	Č. ZAKÁZKY: 14_23	DATUM: 10/2024
<b>ÚZEMNÍ PLÁN HORNÍ TĚŠICE - ZMĚNA č. 1</b>		MĚŘÍTKO	Č. VÝKRESU
VÝKRES PŘEDPOKLÁDANÝCH ZÁBORŮ PŮDNÍHO FONDU - věcné změny		1:5 000	<b>B/II.3</b>

						z toho do kultur ZPF							z toho do klasifikace tříd ochrany půd (BPEJ)						
číslo plochy	kód funkce	výměra plochy celkem (ha)	v ZÚ (ha)	v PUPFL (ha)	v ZPF (ha)	orná půda (ha)	chmelnice (ha)	vinice (ha)	zahrady (ha)	ovocný sad (ha)	trvalý travní porost (ha)	tr. ochrany ZPF I (ha)	z toho v ZÚ (ha) I	tr. ochrany ZPF II (ha)	z toho v ZÚ (ha) II	tr. ochrany ZPF III (ha)	tr. ochrany ZPF IV (ha)	tr. ochrany ZPF V (ha)	
Z.101	SV	0,56	0	0	0,56	0,56	0	0	0	0	0	0	0	0	0	0,41	0,15	0	
Z.102	SV	0,20	0	0	0,04	0	0	0	0,04	0	0	0	0	0	0	0	0,04	0	
Z.103	SV	0,50	0	0	0,50	0	0	0	0	0,50	0	0	0	0	0	0	0,50	0	
Z.104	SV	0,11	0	0	0,11	0,11	0	0	0	0	0	0	0	0	0	0	0,11	0	
Z.105	DS	0,04	0	0	0	0	0	0	0	0	0	0	0	0	0	0	0	0	
ČNZ.E26		9,08	0	8,23	0,68	0,68	0	0	0	0	0	0,68	0	0	0	0	0	0	