



ÚZEMNÍ PLÁN HORNÍ TĚŠICE

VÝKRES PŘEDPOKLÁDANÝCH ZÁBORŮ PŮDNÍHO FONDU

ID	POPIS	výměra (ha)	v ZÚ (ha)	v PUPFL (ha)	v ZPF (ha)	omá půda (ha)	zahrad. sady (ha)	TTP (ha)	z toho ve TR ochrany ZPF I (ha)	v ZÚ (ha)	z toho ve TR ochrany ZPF II (ha)	v ZÚ (ha)	z toho ve TR ochrany ZPF III (ha)	z toho ve TR ochrany ZPF IV (ha)	z toho ve TR ochrany ZPF V (ha)
Z1	bydlení venkovské	0,53	0,00		0,52	0,00	0,52	0,00	0,00	0,00	0,00	0,00	0,00	0,00	0,52
Z2	smíšená obytná vesnická	0,37	0,00		0,37	0,00	0,37	0,00	0,00	0,00	0,00	0,00	0,00	0,00	0,37
Z3	smíšená obytná vesnická	0,19	0,00		0,19	0,19	0,00	0,00	0,00	0,00	0,00	0,00	0,00	0,15	0,04
Z4	bydlení venkovské	0,53	0,00		0,53	0,53	0,00	0,00	0,00	0,00	0,00	0,00	0,00	0,39	0,14
Z5	smíšená obytná vesnická	0,41	0,00		0,41	0,28	0,13	0,00	0,00	0,00	0,00	0,00	0,00	0,41	0,00
Z9	bydlení venkovské	0,84	0,00		0,84	0,41	0,00	0,43	0,00	0,00	0,00	0,00	0,00	0,84	0,00
Z11	bydlení venkovské	1,27	0,00		1,26	1,16	0,02	0,00	0,08	0,00	0,00	0,00	0,00	1,26	0,00
Z12	dopravní infrastruktura	2,47	0,00		2,46	2,46	0,00	0,00	0,00	0,00	0,00	0,00	0,00	0,99	1,47
Z14	dopravní infrastruktura	0,45	0,00		0,41	0,37	0,00	0,00	0,04	0,00	0,00	0,00	0,00	0,00	0,41
Z15	tech. infrastruktura (ČOV)	0,44	0,00		0,44	0,43	0,00	0,01	0,00	0,00	0,00	0,00	0,00	0,44	0,00
Z16	veřejná prostranství	0,15	0,00		0,12	0,12	0,00	0,00	0,00	0,00	0,00	0,00	0,00	0,00	0,12
Z17	veřejná prostranství	0,15	0,00		0,15	0,08	0,00	0,07	0,00	0,00	0,00	0,00	0,00	0,15	0,00
Z23	rekreace	1,12	0,00		1,10	0,00	0,60	0,50	0,00	0,00	0,00	0,00	0,00	1,10	0,00
Z24	tech. infrastruktura (ČOV)	0,57	0,00		0,57	0,27	0,20	0,10	0,00	0,00	0,00	0,00	0,00	0,53	0,04
Z25	dopravní infrastruktura	2,71	0,00	0,65	1,52	0,61	0,01	0,67	0,23	0,00	0,00	0,00	0,00	1,19	0,33
Z26	dopravní infrastruktura	0,11	0,00		0,11	0,00	0,05	0,03	0,03	0,00	0,00	0,00	0,00	0,00	0,11
Z28	dopravní infrastruktura	0,30	0,00		0,30	0,25	0,00	0,05	0,00	0,00	0,00	0,00	0,00	0,00	0,30
Z30	dopravní infrastruktura	0,12	0,00		0,12	0,00	0,00	0,00	0,12	0,00	0,00	0,00	0,00	0,00	0,11
Z31	dopravní infrastruktura	0,04	0,00		0,01	0,00	0,01	0,00	0,00	0,00	0,00	0,00	0,00	0,00	0,01
Z32	dopravní infrastruktura	0,23	0,00		0,23	0,23	0,00	0,00	0,00	0,00	0,00	0,00	0,00	0,23	0,00
P1	veřejná prostranství	0,12	0,12		0,03	0,00	0,03	0,00	0,00	0,00	0,00	0,00	0,00	0,00	0,03
P3	výroba drobná	1,36	1,36		0,14	0,00	0,00	0,00	0,14	0,00	0,00	0,00	0,00	0,00	0,14
K1	lokální koridor ÚSES	0,25	0,00		0,25	0,25	0,00	0,00	0,00	0,00	0,00	0,00	0,00	0,25	0,00
K2	regionální koridor ÚSES	0,02	0,00		0,02	0,02	0,00	0,00	0,00	0,00	0,00	0,00	0,00	0,02	0,00
K3	regionální koridor ÚSES	0,04	0,00	0,04	0,00	0,00	0,00	0,00	0,00	0,00	0,00	0,00	0,00	0,00	0,00
K4	regionální biocentrum ÚSES	0,76	0,00		0,76	0,42	0,00	0,00	0,34	0,00	0,00	0,00	0,00	0,76	0,00
K5	regionální biocentrum ÚSES	0,28	0,00		0,28	0,28	0,00	0,00	0,28	0,00	0,00	0,00	0,00	0,00	0,00
K6	regionální biocentrum ÚSES	0,56	0,00		0,56	0,00	0,00	0,00	0,56	0,00	0,00	0,00	0,00	0,56	0,00
K7	regionální koridor ÚSES	0,19	0,00		0,00	0,00	0,00	0,00	0,00	0,00	0,00	0,00	0,00	0,00	0,00
K8	lokální biocentrum ÚSES	1,09	0,00		1,09	0,99	0,00	0,00	0,10	0,00	0,00	0,00	0,00	0,99	0,00
K9	lokální biocentrum ÚSES	1,04	0,00		1,04	0,78	0,00	0,01	0,25	0,00	0,00	0,00	0,00	0,00	1,04

PLOCHY PŘEVZATÉ ZE STÁVAJÍCÍHO ÚP HORNÍ TĚŠICE

LEGENDA

- HRANICE ŘEŠENÉHO ÚZEMÍ

HRANICE ZASTAVĚNÉHO ÚZEMÍ K 1.4.2018

ZASTAVITELNÉ PLOCHY

PLOCHY PŘESTAVBY

PLOCHY ZMĚN V KRAJINĚ

PARCELNÍ KRESBA

PARCELNÍ KRESBA VNITŘNÍ

POZEMKY URČENÉ K PLNĚNÍ FUNKCE LESA (PUPFL)

POZEMKY ZEMĚDĚLSKÉHO PŮDNÍHO FONDU (ZPF)

OSTATNÍ POZEMKY

HRANICE BPEJ S KÓDOVÝM OZNAČ. A TR. OCHRANY ZPF

KÓDOVÉ OZNAČENÍ PRO NEZEMĚDĚLSKOU PŮDU NAD ROZLOHU VĚTŠÍ NEŽ 0,5 ha

PLOCHA ODVODNĚNÁ

BYDLENÍ v rodinných domech - venkovské

REKREACE na plochách přírodního charakteru

SMÍŠENÉ OBYTNÉ venkovské

DOPRAVNÍ INFRASTRUKTURA silniční

VEŘEJNÁ PROSTRANSTVÍ

TECHNICKÁ INFRASTRUKTURA inženýrské sítě

VÝROBA A SKLADOVÁNÍ drobná a řemeslná výroba

PLOCHY SMÍŠENÉ NEZASTAVĚNÉHO ÚZEMÍ

PLOCHY PŘÍRODNÍ
- plochy stabilizované

plochy změn

Z1

P1

K1

64610/III.

99

BV

RN

SV

DS


PV

TI

VD

NS

NP

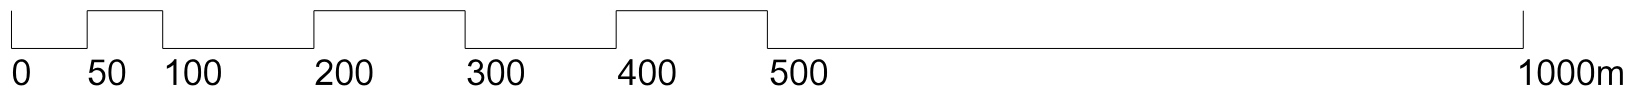

Příloha č. 4

GENERÁLNÍ PROJEKTANT: Ing. Lubor Sawicki autorizovaný architekt ČKA 03654 Ohrada 1854, 755 01 Vsetín gsm + 420 604 859 068 lubor.sawicki@seznam.cz www.t-raum.cz		
OBJEDNATEL: OBEC HORNÍ TĚŠICE, KRAJ OLOMOUCKÝ	Č. ZAKÁZKY: 06/13	DATUM: září 2018
ÚZEMNÍ PLÁN HORNÍ TĚŠICE	MĚŘÍTKO	Č. VÝKRESU
VÝKRES PŘEDPOKLÁDANÝCH ZÁBORŮ PŮDNÍHO FONDU	1:5 000	B/II.3

BPEJ: 6 VMDP, v.v.I: Místní polezeč s úzkou