



ÚZEMNÍ PLÁN DOLNÍ TĚŠICE

VÝKRES ZÁKLADNÍHO ČLENĚNÍ

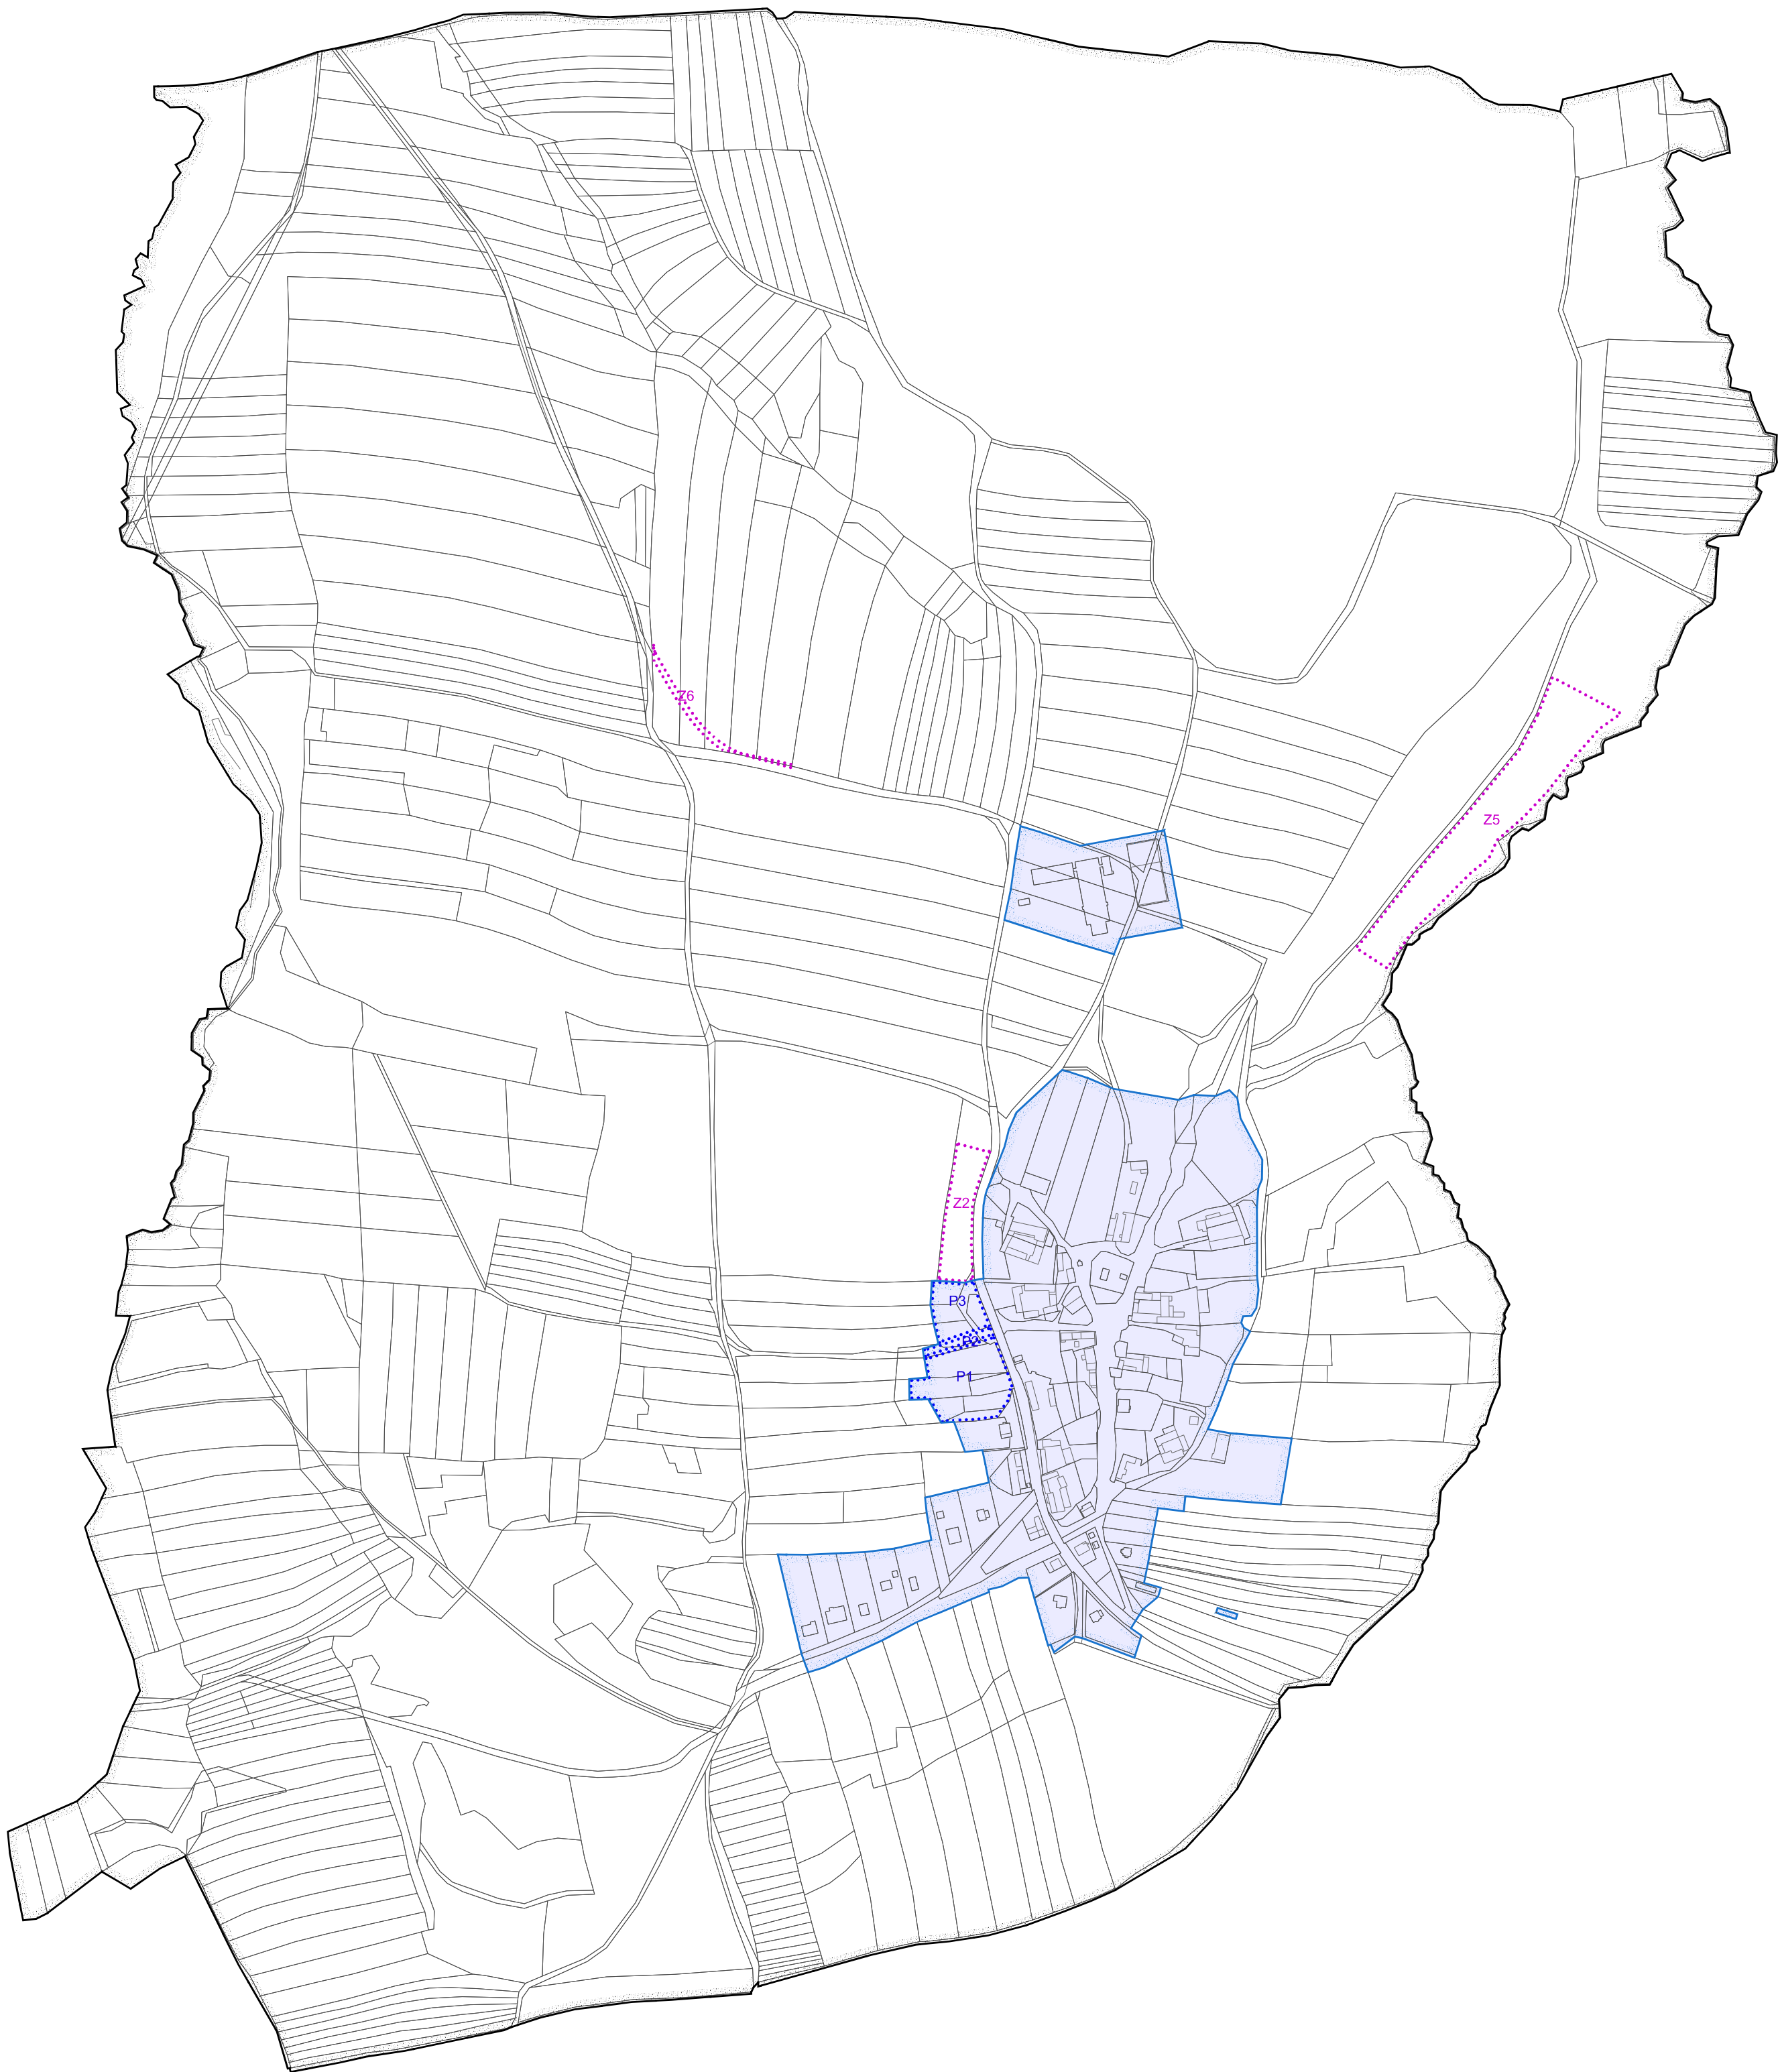

LEGENDA

	plochy stabilizované	plochy změn
HRANICE ŘEŠENÉHO ÚZEMÍ		
HRANICE ZASTAVĚNÉHO ÚZEMÍ K 1.11.2015		
ZASTAVITELNÉ PLOCHY		Z2
PLOCHY PŘESTAVBY		P1
PARCELNÍ KRESBA		
PARCELNÍ KRESBA VNITŘNÍ		

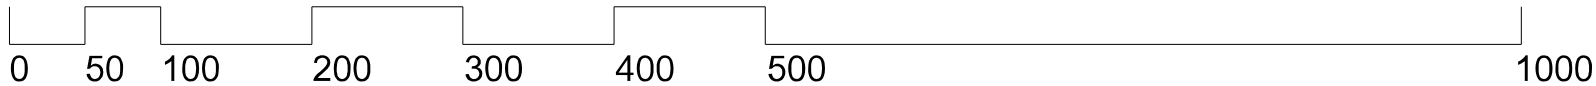

	výtisk číslo:	otisk autorizačního razítka:
--	---------------	------------------------------

Příloha č. 2

GENERÁLNÍ PROJEKTANT: Ing. Lubor Sawickí autorizovaný architekt ČKA 03654 Ohrada 1854, 755 01 Vsetín gsm + 420 604 859 068 lubor.sawicki@seznam.cz www.t-raum.cz		
OBJEDNATEL: OBEC DOLNÍ TĚŠICE, KRAJ OLOMOUCKÝ	Č. ZAKÁZKY: 03-15	DATUM: prosinec 2017
ÚZEMNÍ PLÁN DOLNÍ TĚŠICE	MĚŘÍTKO 1:5 000	Č. VÝKRESU A/II.1
VÝKRES ZÁKLADNÍHO ČLENĚNÍ		

Mapový podklad: © ČÚZK