


ÚZEMNÍ PLÁN DOLNÍ TĚŠICE

VÝKRES VEŘEJNĚ PROSPĚŠNÝCH STAVEB, OPATŘENÍ

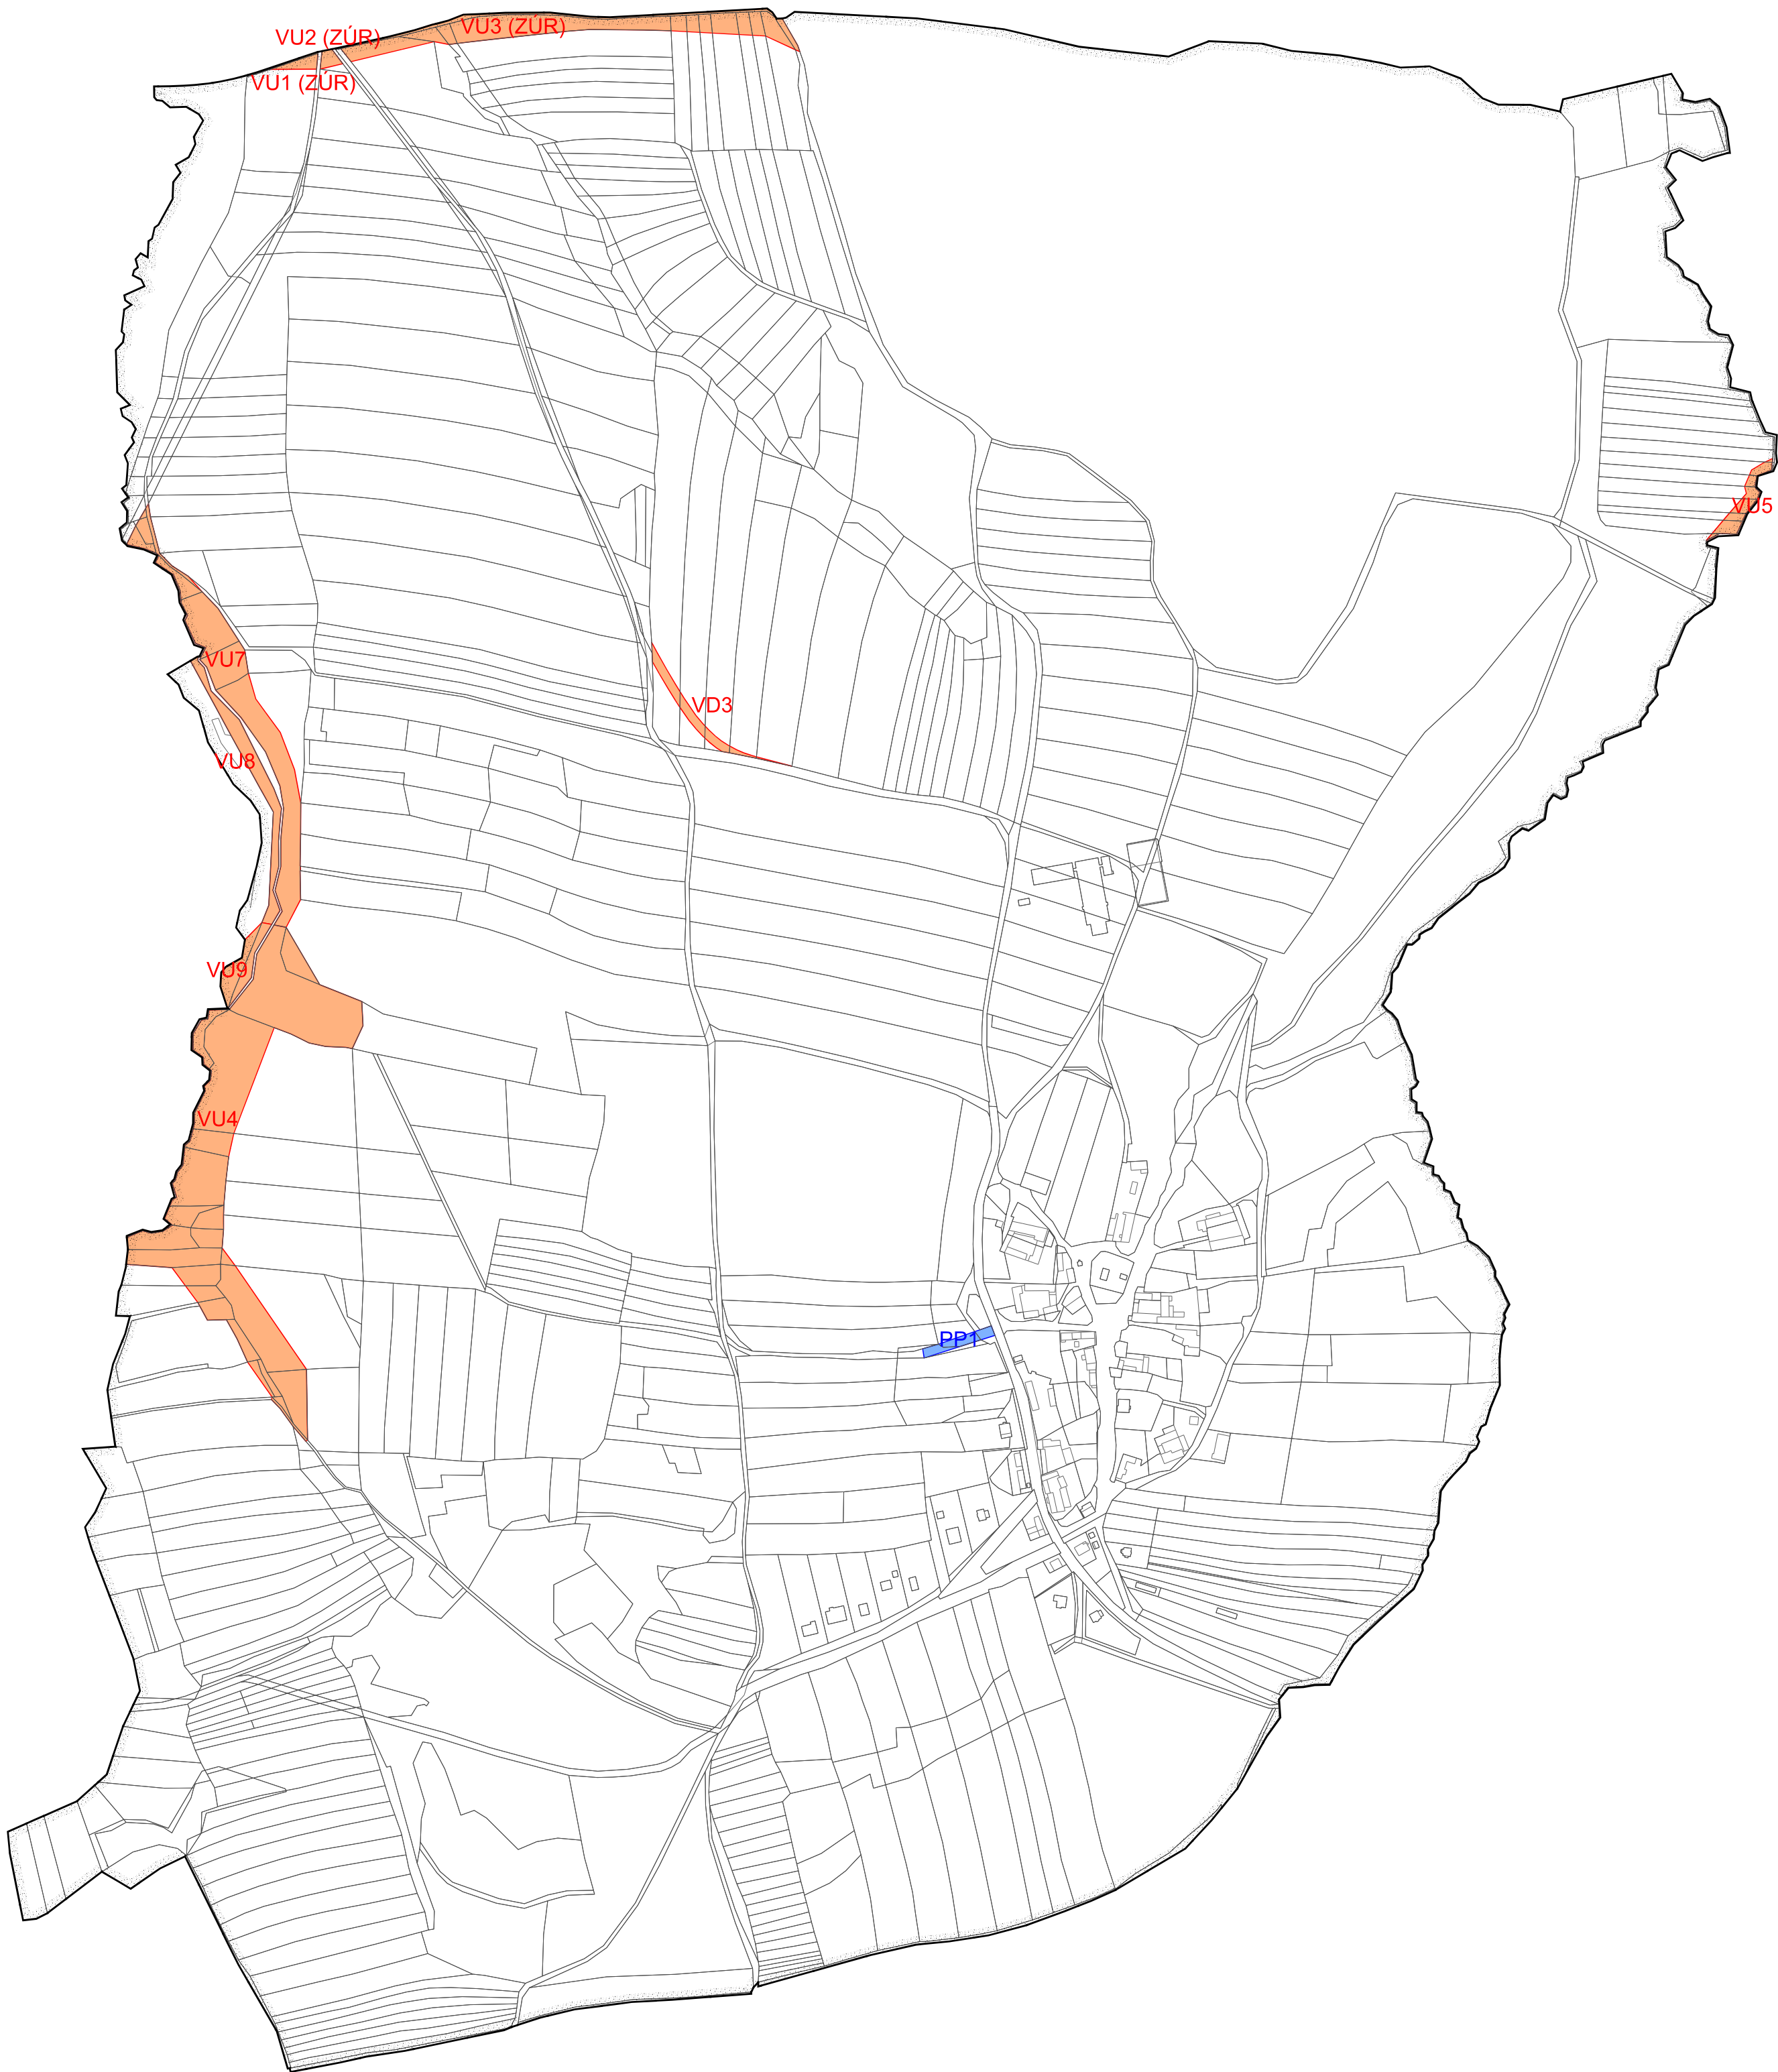

LEGENDA


	plochy stabilizované	plochy změn
HRANICE ŘEŠENÉHO ÚZEMÍ		
PARCELNÍ KRESBA		
PARCELNÍ KRESBA VNITŘNÍ		
PLOCHY A KORIDORY POUZE S MOŽNOSTÍ VYVLASTNĚNÍ	VU1	
PLOCHY A KORIDORY POUZE S MOŽNOSTÍ UPLATNĚNÍ PŘEDKUPNÍHO PRÁVA	PP1	

VEŘEJNĚ PROSPĚŠNÁ OPATŘENÍ				
označení VPS, VPO v ÚP	číslo návrhové plochy s rozdílným způsobem využití	vyvlastnění	předkupní právo	označení VPS, VPO v ZÚR OK
VU1 (ZÚR)	K3	+	-	RK 1543
VU2 (ZÚR)	K4	+	-	RK 1543
VU3 (ZÚR)	K5	+	-	RK 1543
VU4	K2	+	-	
VU5	K6	+	-	
VU7	K12	+	-	
VU8	K13	+	-	
VU9	K7	+	-	

Veřejná prospěšnost a právo vyvlastnění pro stavby a opatření s označením (ZÚR) vyplývá ze ZÚR OK

VEŘEJNĚ PROSPĚŠNÉ STAVBY				
VD3	Z6	+	-	

VEŘEJNÁ PROSTRANSTVÍ				
PP1	P2	-	+	

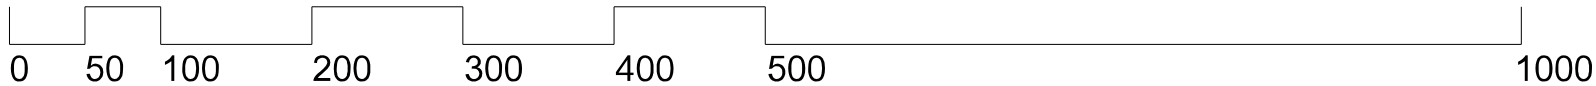

	výtisk číslo:	otisk autorizačního razítka:

Příloha č. 2



GENERÁLNÍ PROJEKTANT: Ing. Lubor Sawickí autorizovaný architekt ČKA 03654 Ohrada 1854, 755 01 Vsetín gsm + 420 604 859 068 lubor.sawicki@seznam.cz www.t-raum.cz			Č. ZAKÁZKY: 03-15	DATUM: prosinec 2017
OBJEDNATEL: OBEC DOLNÍ TĚŠICE, KRAJ OLOMOUCKÝ		ÚZEMNÍ PLÁN DOLNÍ TĚŠICE		MĚŘÍTKO 1:5 000
VÝKRES VEŘEJNĚ PROSPĚŠNÝCH STAVEB, OPATŘENÍ		Č. VÝKRESU A/II.3		

Mapový podklad: © ČÚZK