



# ÚZEMNÍ PLÁN DOLNÍ TĚŠICE

## KOORDINAČNÍ VÝKRES

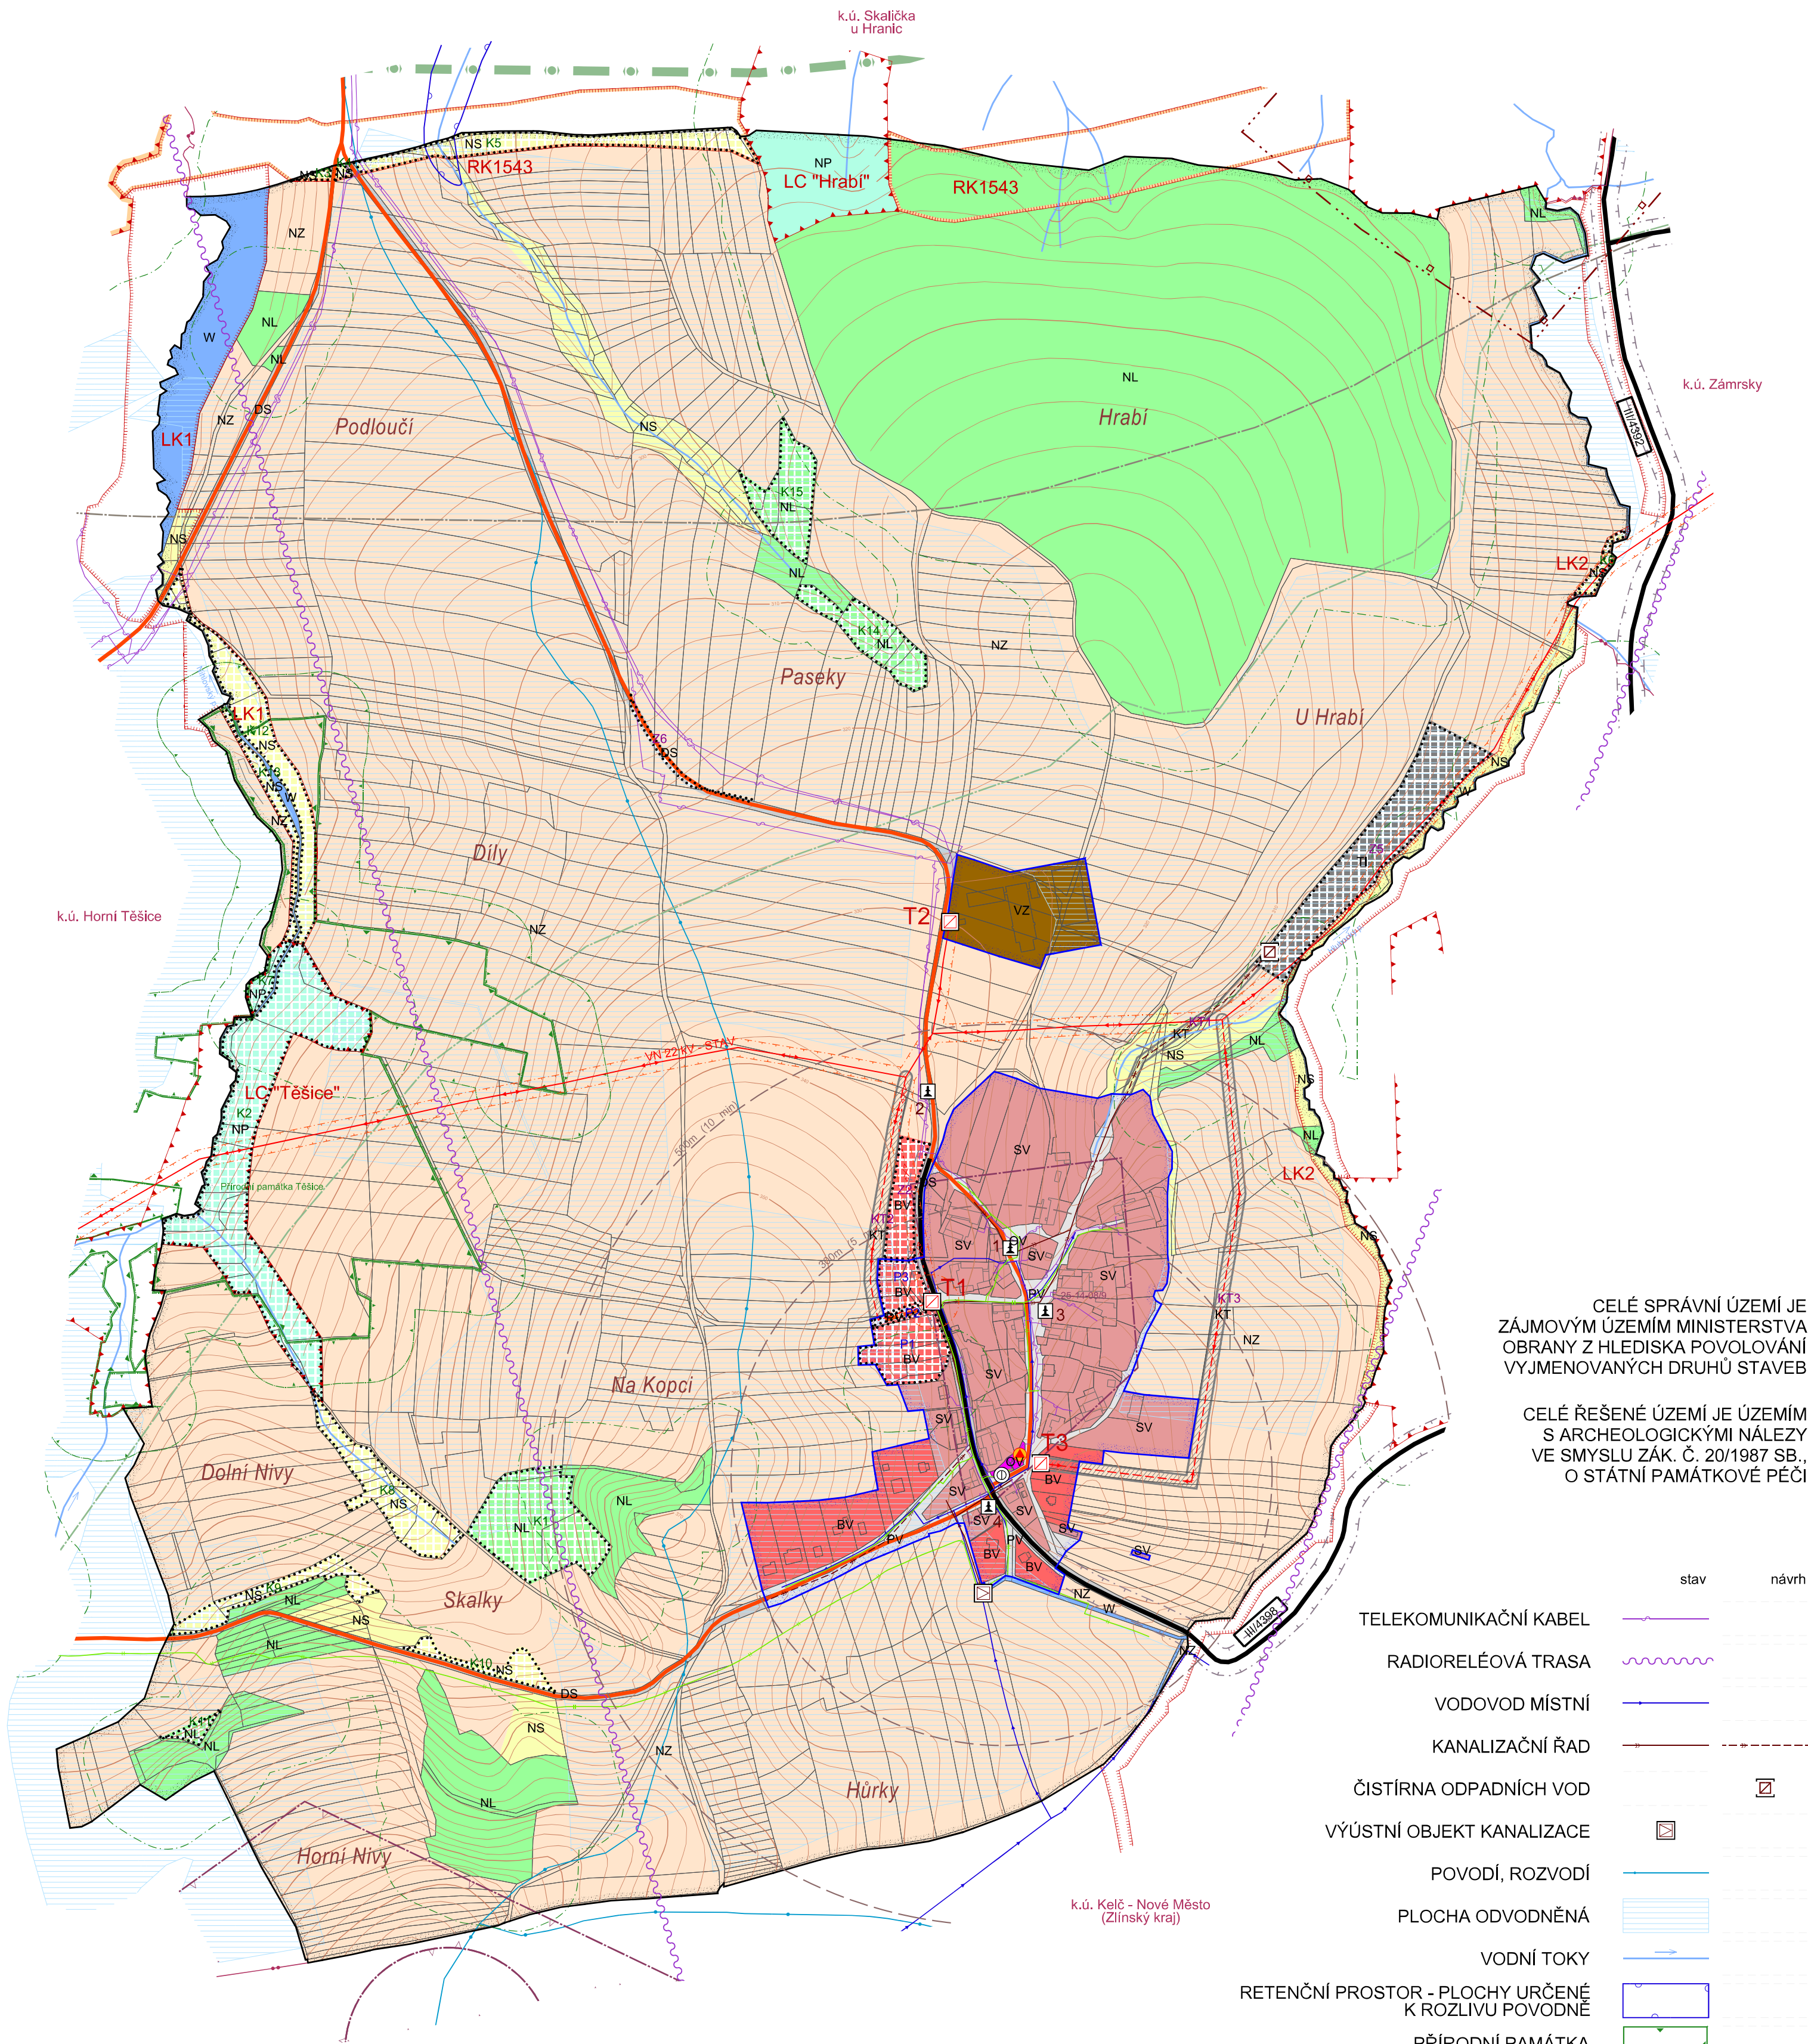

SEZNAM KULTURNÍCH PAMÁTEK

ID	PARC. Č.	POPIS
1	st. 29	Kaple Panny Marie
2	341/1	Památný kříž
3	615/3	Socha Panny Marie
4	st. 35	Památný kříž

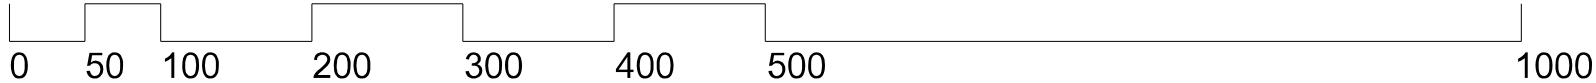

OCHRANNÉ PÁSMA ZCHŮ (PŘÍRODNÍ PAMÁTKY)

MIGRAČNĚ VÝZNAMNÉ ÚZEMÍ	
MIGRAČNÍ KORIDOR	
MIGRAČNĚ VÝZNAMNÉ ÚZEMÍ (500m OD OSY KORIDORU)	
VZDÁLENOST 50 m OD OKRAJE LESA	
VÝŠKOPIS	
HRANICE SOUSEDNÍCH KAT. ÚZEMÍ	
PROGNOZNÍ ZDROJ TĚŽBY NEROSTNÝCH SUROVIN	

### LEGENDA

HRANICE ŘEŠENÉHO ÚZEMÍ		plochy stabilizované	plochy změn
HRANICE ZASTAVĚNÉHO ÚZEMÍ K 1.11.2015			
ZASTAVITELNÉ PLOCHY			
PLOCHY PŘESTAVBY			
PLOCHY ZMĚN V KRAJINĚ			
OZNAČENÍ KORIDORŮ TECHNICKÉ INFRASTRUKTURY			
PARCELNÍ KRESBA			
PARCELNÍ KRESBA VNITŘNÍ			
HRANICE KATASTRÁLNÍCH ÚZEMÍ			
ÚSES - REGIONÁLNÍ BIODIVERZITA			
ÚSES - LOKÁLNÍ BIODIVERZITA			
BYDLENÍ v rodinných domech - venkovské			
OBČANSKÉ VYBAVENÍ veřejná infrastruktura			
SMÍŠENÉ OBYTNÉ venkovské			
DOPRAVNÍ INFRASTRUKTURA silniční			
VEŘEJNÁ PROSTRANSTVÍ			
TECHNICKÁ INFRASTRUKTURA inženýrské sítě			
KORIDOR TECHNICKÉ INFRASTRUKTURY			
VÝROBA A SKLADOVÁNÍ zemědělská výroba			
PLOCHY VODNÍ A VODOHOSPODÁŘSKÉ			
PLOCHY SMÍŠENÉ NEZASTAVĚNÉHO ÚZEMÍ			
PLOCHY ZEMĚDĚLSKÉ			
PLOCHY LESNÍ			
PLOCHY PŘÍRODNÍ			
SILNICE III. TŘÍDY		stav	návrh
OCHRANNÉ PÁSMA SILNICE			
MÍSTNÍ KOMUNIKACE			
DOCHÁZKOVÁ VZDÁLENOST			
ZASTÁVKA HROMADNÉ DOPRAVY			
KULTURNÍ PAMÁTKA			
ARCHEOLOGICKÉ NALEZIŠTĚ			
NADZEMNÍ VEDENÍ EL. ENERGIE 22 kV			
RUŠENÉ VEDENÍ EL. ENERGIE 22 kV			
OCHRANNÉ PÁSMA VEDENÍ EL. ENERGIE			
TRAFOSTANICE			
STL PLYNOVOD			

	výtisk číslo:	otisk autorizačního razítka:
--	---------------	------------------------------

### Příloha č. 2

GENERÁLNÍ PROJEKTANT: Ing. Lubor Sawický   autorizovaný architekt ČKA 03654   Ohrada 1854, 755 01 Vsetín   gsm + 420 604 859 068   lubor.sawicki@seznam.cz   www.t-raum.cz	Č. ZAKÁZKY: 03-15	DATUM: prosinec 2017
OBJEDNATEL: OBEC DOLNÍ TĚŠICE, KRAJ OLOMOUCKÝ		
ÚZEMNÍ PLÁN DOLNÍ TĚŠICE	MĚRÍTKO 1:5 000	Č. VÝKRESU B/II.2
KOORDINAČNÍ VÝKRES		