



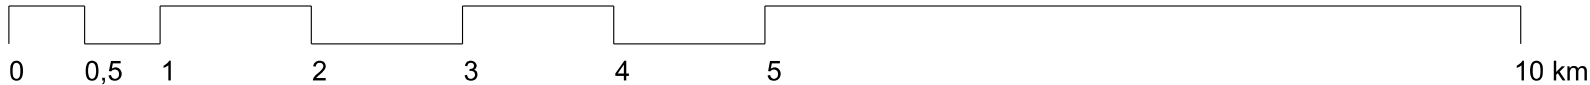

ÚZEMNÍ PLÁN MALHOTICE

VÝKRES ŠIRŠÍCH VZTAHŮ

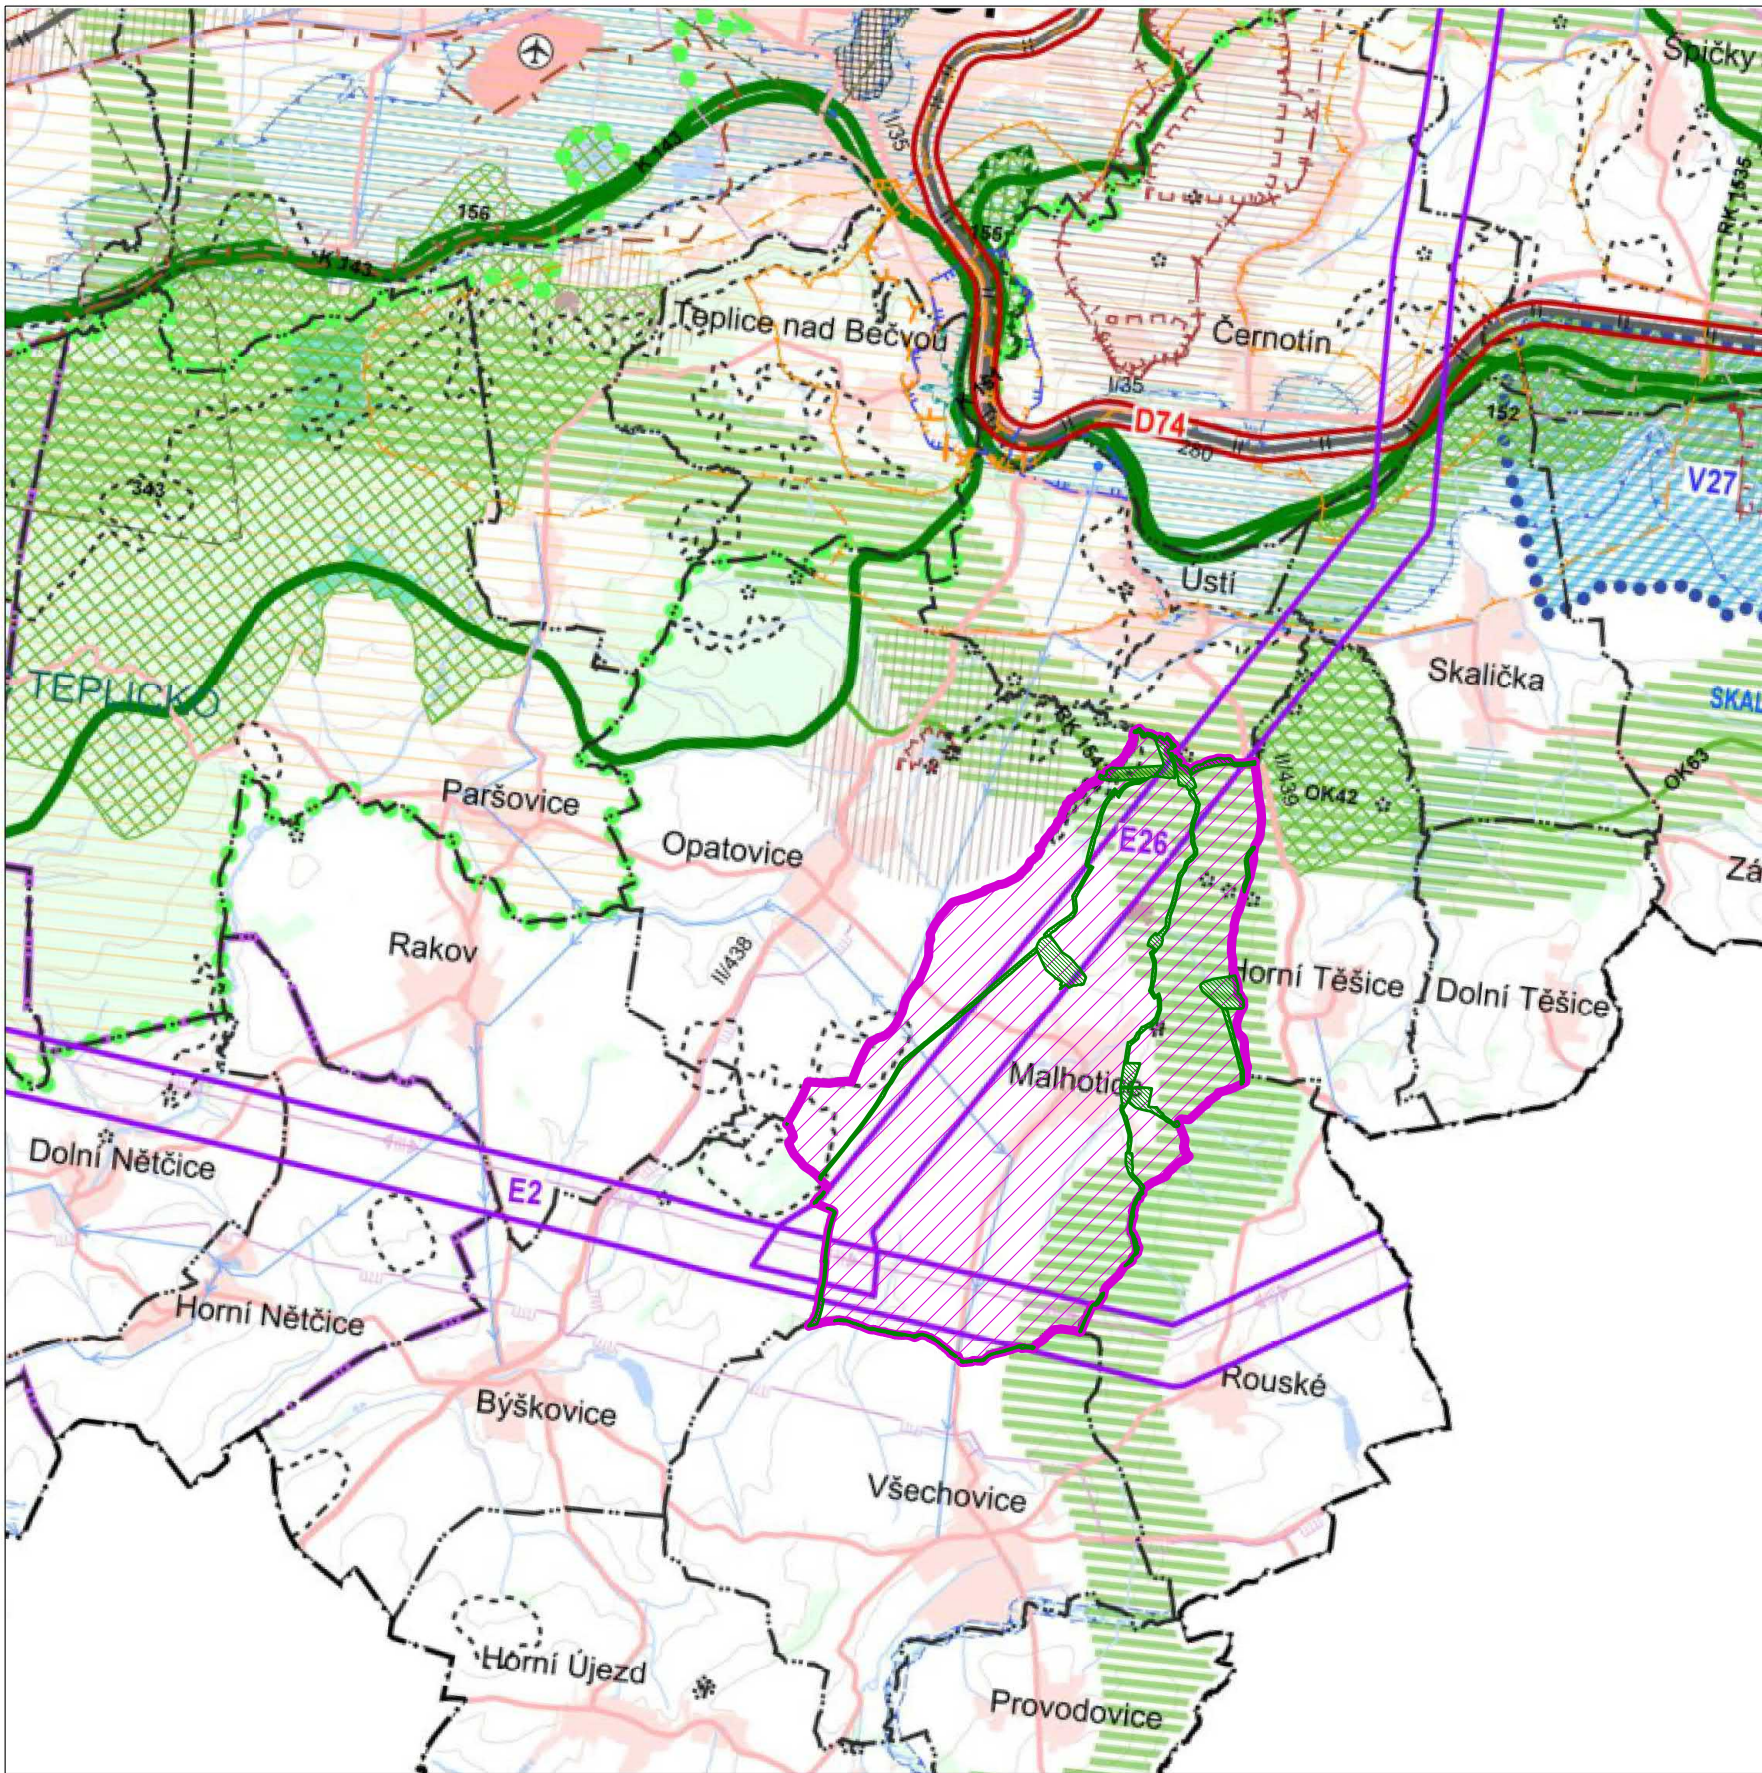

LEGENDA JEVŮ ŽÚR OK	
NÁVRH	
	DOPRAVNÍ INFRASTRUKTURA NADMÍSTNÍHO VÝZNAMU
	KORIDORY PRO ŽELEZNIČNÍ DOPRAVU
	TECHNICKÁ INFRASTRUKTURA NADMÍSTNÍHO VÝZNAMU
	PLOCHY A KORIDORY PRO TECHNICKOU INFRASTRUKTURU - ZÁSOBOVÁNÍ EL.ENERGII
	PLOCHY A KORIDORY PRO STAVBY A OPATŘENÍ KE SNIŽOVÁNÍ OHROŽENÍ ÚZEMÍ ŽIVELNÝMI, NEBO JINÝMI POHROMAMI
	SUCHÁ NÁDRŽ
	ÚZEMÍ VÝZNAMNÉ PRO SITUOVÁNÍ PROTIPOVODŇOVÝCH OPATŘENÍ
	ÚZEMNÍ SYSTÉM EKOLOGICKÉ STABILITY NADMÍSTNÍHO VÝZNAMU
	NADREGIONÁLNÍ BOKORIDOR S OZNAČENÍM
	REGIONÁLNÍ BIOCENTRUM S OZNAČENÍM
	REGIONÁLNÍ BOKORIDOR S OZNAČENÍM
	PLOCHY K OCHRANĚ PŘÍRODNÍCH, KULTURNÍCH A CIVILIZAČNÍCH HODNOT NADMÍSTNÍHO VÝZNAMU
	ÚZEMÍ OCHRANY A ZACHOVÁNÍ KRAJINNÝCH HODNOT-KULTURNÍ KRAJINNÁ OBLAST
	PLOCHY A KORIDORY NADMÍSTNÍHO VÝZNAMU OSTATNÍ
	VYMEZENÍ REKREAČNÍCH KRAJINNÝCH CELKŮ S OZNAČENÍM
	MIGRAČNÍ KORIDORY
	STANOVENÍ ZÁSAD PRO OCHRANU A EXPLOATACI LOŽISEK NEROSTNÝCH SUROVIN
	OBJEKT LZE VYUŽÍT V PLNÉM ROZSAHU (OBJEKT S VYŘEŠENÝMI STŘETÝ ZÁJMY, POPŘ.BEZ STŘETŮ ZÁJMŮ, NEBO SE STŘETŮ ŘEŠITELNÝMI)
	OBJEKT LZE VYUŽÍT ČÁSTEČNĚ,NEBO PODMÍNEČNĚ PO SPLNĚNÍ VYBRANÝCH TECHNICKÝCH A ENVIROMENTÁLNÍCH PODMÍNEK
	OBJEKT NELZE VYUŽÍT KOMPLEXNĚ(JE DOTČEN LIMITY OCHRANY PŘÍRODY, V SOUČ.DOBĚ PŘEVAŽUJÍ ZÁK.ZÁJMY O OCHR. SLOŽEK ŽP NAD ZÁJMY VYUŽITÍ LOŽISKA)
	SPECIFICKÁ OBLAST S VYSOKOU KONCENTRACÍ STÁVAJÍCÍ A OČEKÁVANÉ TĚŽBY NEROSTNÝCH SUROVIN S OZNAČENÍM

LEGENDA JEVŮ OSTATNÍCH:	
	HRANICE KRAJE
	HRANICE SPRÁVNÍHO ÚZEMÍ OBCE S ROZŠÍŘENOU PŮSOBNOSTÍ
	HRANICE OBCE
	ORIENTAČNÍ VYMEZENÍ ZASTAVĚNÉHO ÚZEMÍ OBCE
	LESNÍ PLOCHY
	VODNÍ PLOCHA
	VODNÍ TOK

LEGENDA ÚP

	ŘEŠENÉ ÚZEMÍ
	PRVKY ÚSES

LEGENDA VYBRANÝCH STÁVAJÍCÍCH JEVŮ NADMÍSTNÍHO VÝZNAMU (STABILIZOVANÝ STAV)	
	DOPRAVNÍ INFRASTRUKTURA NADMÍSTNÍHO VÝZNAMU
	SILNICE I., II. A III. TRÍDY S OZNAČENÍM
	DRÁHA ŽELEZNIČNÍ DOPRAVY CELOSTÁTNÍHO A REGIONÁLNÍHO VÝZNAMU S OZNAČENÍM
	LETIŠTĚ / HELIPORT
	TECHNICKÁ INFRASTRUKTURA NADMÍSTNÍHO VÝZNAMU
	ZÁSOBOVACÍ VODOVODNÍ ŘÁD
	VODNÍ ZDROJ PITNÉ VODY - NADMÍSTNÍHO VÝZNAMU
	EL.VEDENÍ VVN 400KV
	EL.VEDENÍ VVN 110KV
	VTL PLYNOVOD S TLAKEM DO 40 BARŮ
LEGENDA VYBRANÝCH JEVŮ, JEJICHŽ OCHRANA V ÚZEMÍ VYPLÝVÁ Z PLATNÝCH PRÁVNÍCH PŘEDPISŮ A ROZHODNUTÍ:	
	ZÁVAZNÉ LIMITY VYPLÝVAJÍCÍ Z PRÁVNÍCH PŘEDPISŮ A ROZHODNUTÍ
	OCHRANNÉ PÁSMO PŘÍRODNÍCH LÉČIVÝCH ZDROJŮ A PŘÍRODNÍCH MINERÁLNÍCH VOD
	VNITŘNÍ LÁZEŇSKÉ ÚZEMÍ
	VNĚJŠÍ LÁZEŇSKÉ ÚZEMÍ
	OCHRANNÉ PÁSMO VODNÍHO ZDROJE II. STUPNĚ
	STANOVENÉ ZÁPLAVOVÉ ÚZEMÍ Q100
	OCHRANA KULTURNÍCH HODNOT
	MĚSTSKÁ PAMÁTKOVÁ ZÓNA
	OSTATNÍ PLOCHY SE ZVLÁŠTNÍM REŽIMEM
	SESUVNÉ ÚZEMÍ
	SESUVNÉ ÚZEMÍ MALÉHO ROZSAHU
	ZÁJMOVÉ ÚZEMÍ MINISTERSTVA OBRANY - PRO VÝSTAVBU A KOMUNIKAČNÍ ZARÍZENÍ (*)
	OCHRANA PŘÍRODNÍCH HODNOT
	ÚZEMÍ NATURA 2000 - EVROPSKÝ VÝZNAMNÁ LOKALITA
	NÁRODNÍ PŘÍRODNÍ REZERVACE
	PŘÍRODNÍ REZERVACE
	LOŽISKO VÝHRADNÍ
	CHRÁNĚNÉ LOŽISKOVÉ ÚZEMÍ
	DOBÝVACÍ PROSTOR
	NEVÝHRADNÍ LOŽISKO, PROGNOZNÍ ZDROJ NEROSTNÝCH SUROVIN
	NEVÝHRADNÍ LOŽISKO, PROGNOZNÍ ZDROJ NEROSTNÝCH SUROVIN MALÉHO ROZSAHU

	výtisk č.:	otisk autorizačního razítka:
--	------------	------------------------------

Příloha č. 4

GENERÁLNÍ PROJEKTANT:			
Ing. Lubor Sawicki IČO 73878481 Ohrada 1854 755 01 Vsetín			
ZODPOVĚDNÝ PROJEKTANT:		VYPRACOVAL:	
Ing. Lubor Sawicki autorizovaný architekt ČKA 3654 gsm + 420 604 859 068 lubor.sawicki@swarchitekti.cz		Martina Sawicki	
OBJEDNATEL:	STUPEŇ:	Č. ZAKÁZKY:	DATUM:
OBEC MALHOTICE	SPOLEČNÉ JEDNÁNÍ	01_23	06/2024
ÚZEMNÍ PLÁN MALHOTICE		MĚŘÍTKO	Č. VÝKRESU
VÝKRES ŠIRŠÍCH VZTAHŮ		1:50 000	B/II.1

Mapový podklad: ŽÚR Olomouckého kraje