

PŘÍLOHA Č. 2

SITUACE 1:200

1854/36

1854/2

1854/2


99/3

1899/1

st. 2287

1850/1

1852/11

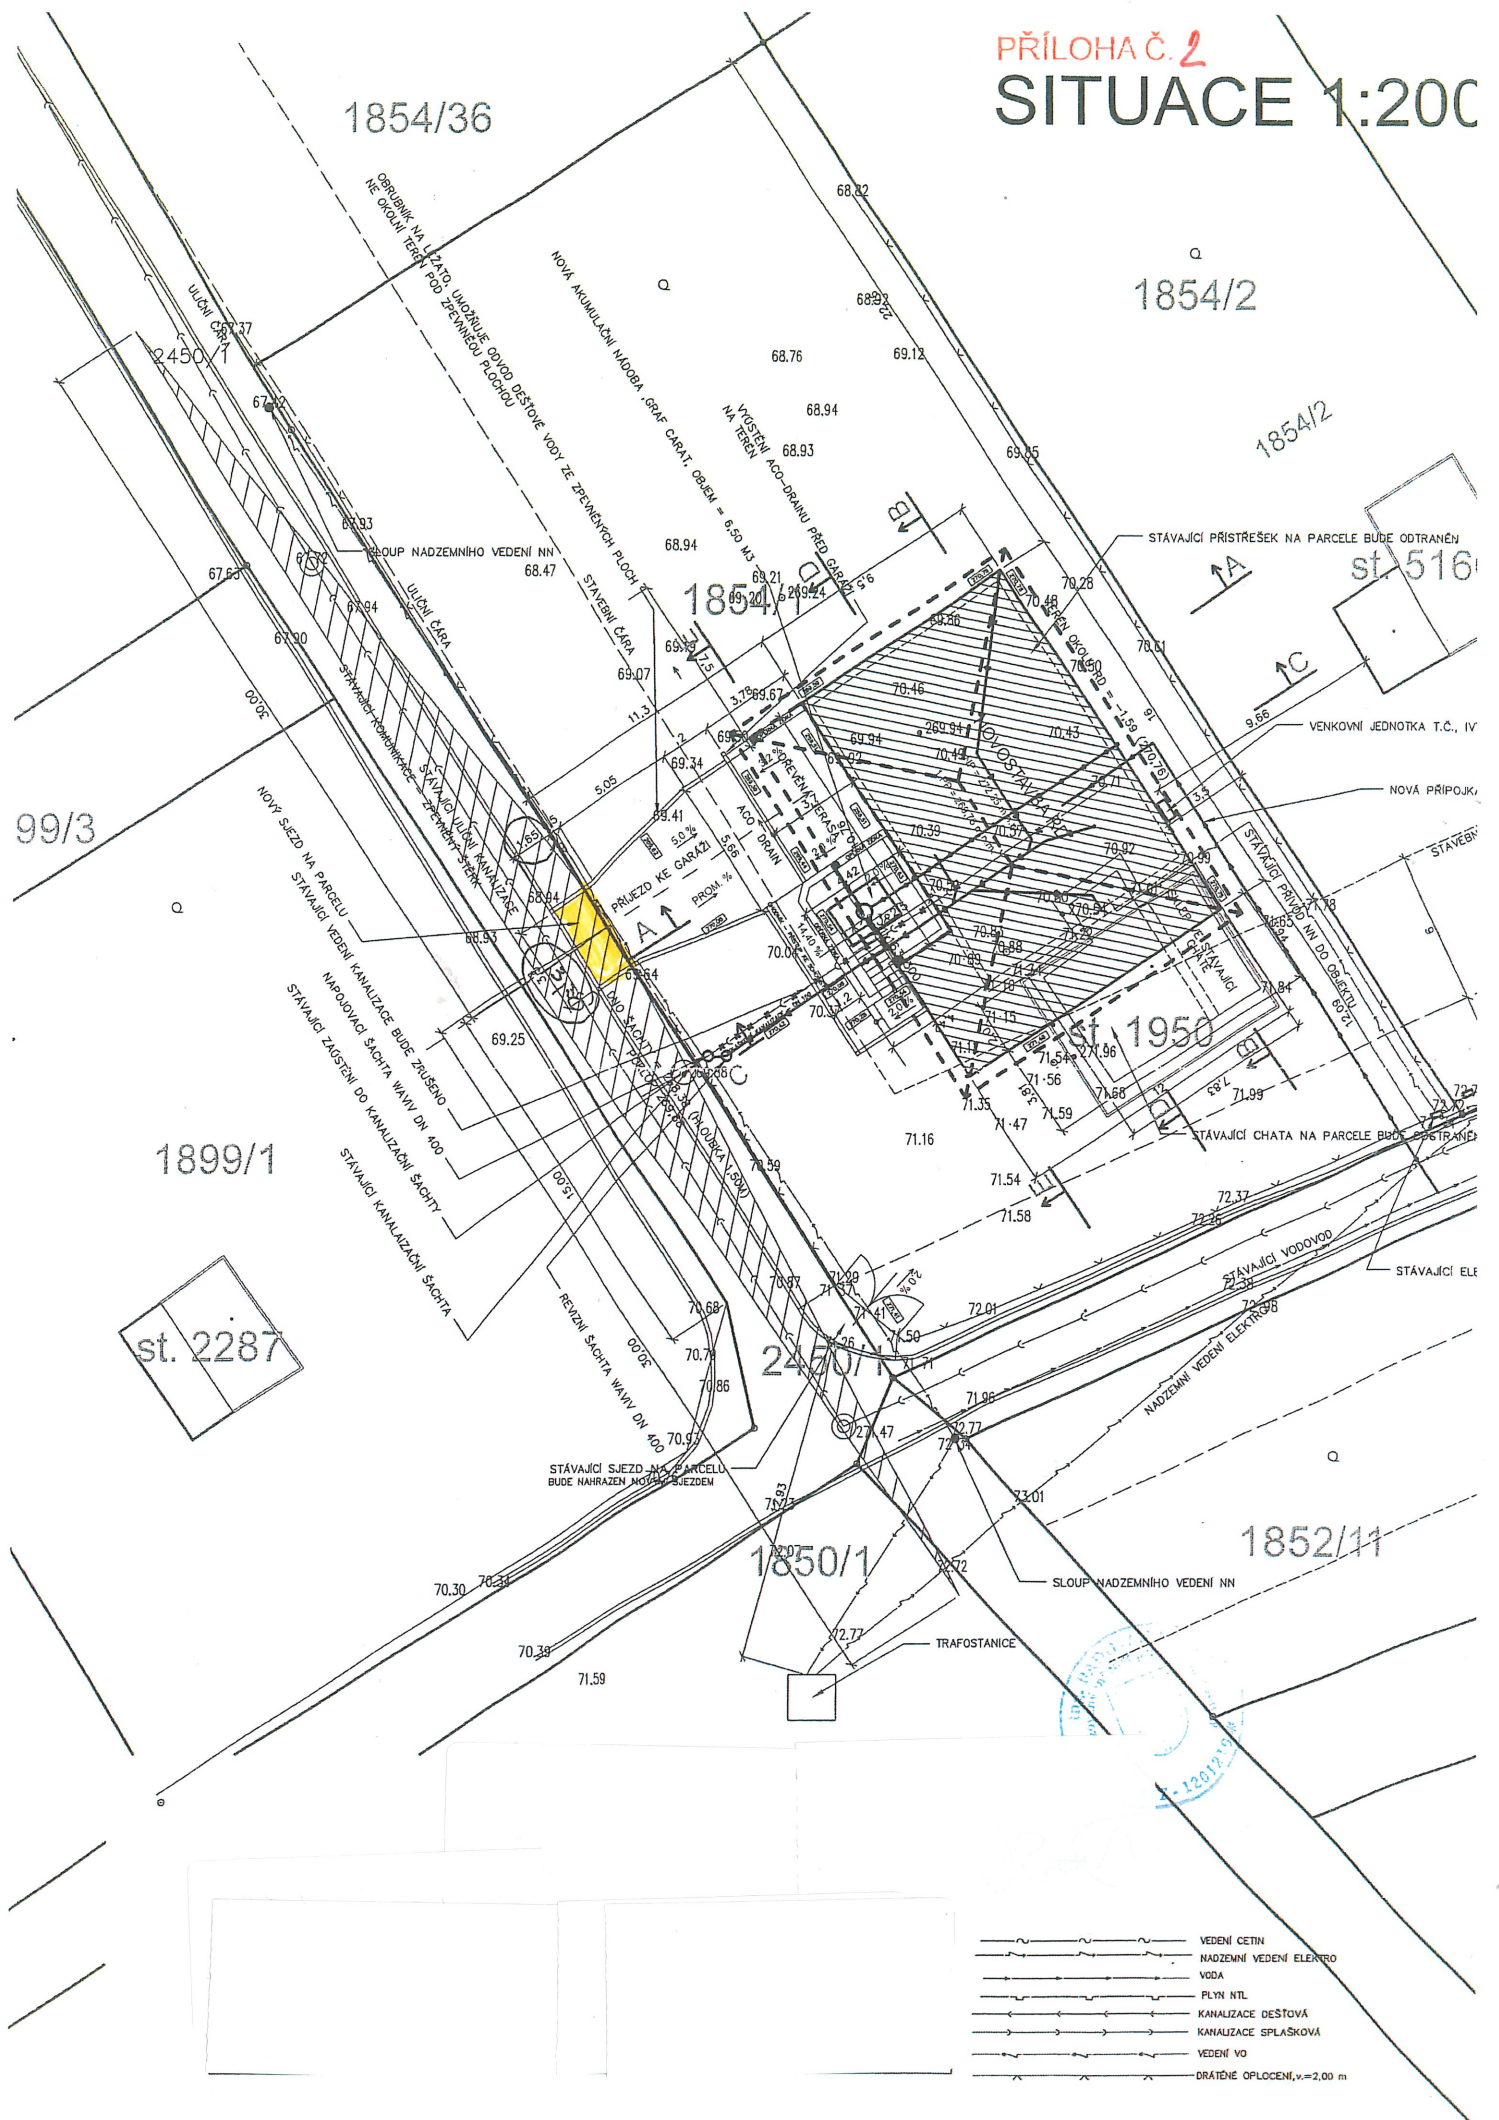

- VEDENÍ CETIN
- NADZEMNÍ VEDENÍ ELEKTRO
- VODA
- PLYN NTL
- KANALIZACE DEŠŤOVÁ
- KANALIZACE SPLAŠKOVÁ
- VEDENÍ VO
- DRATĚNÉ OPLOČENÍ, v=2,00 m