


# RWE Distribuční služby, s.r.o.

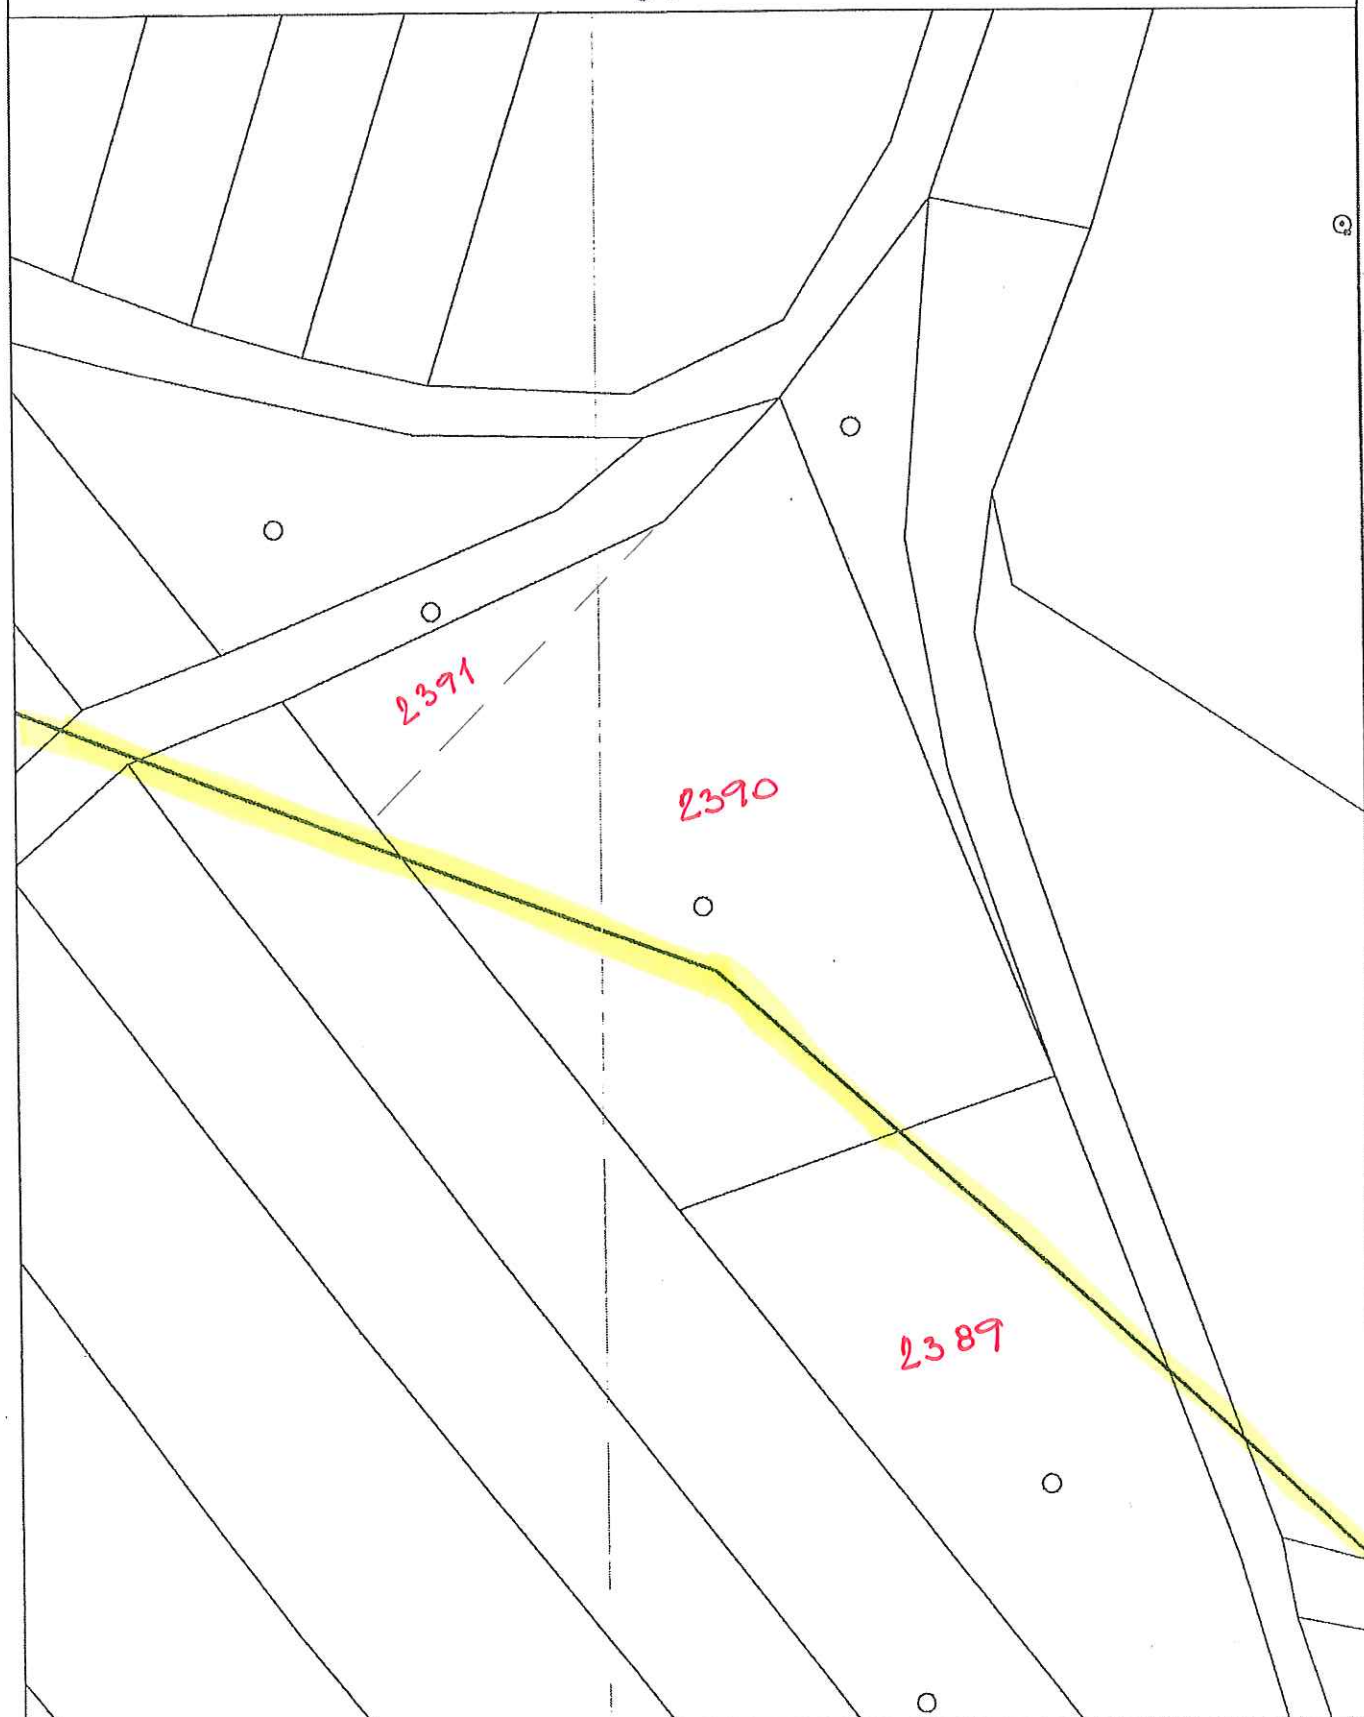

Měřítko: 1:500

str. 1 / 1

Vytvořil: zisakidi

Datum: 29.04.2013

Popis: zrušený VTL plynovod

STAV PŘED ÚPIT VLEK!