


PŘÍLOHA Č. 3

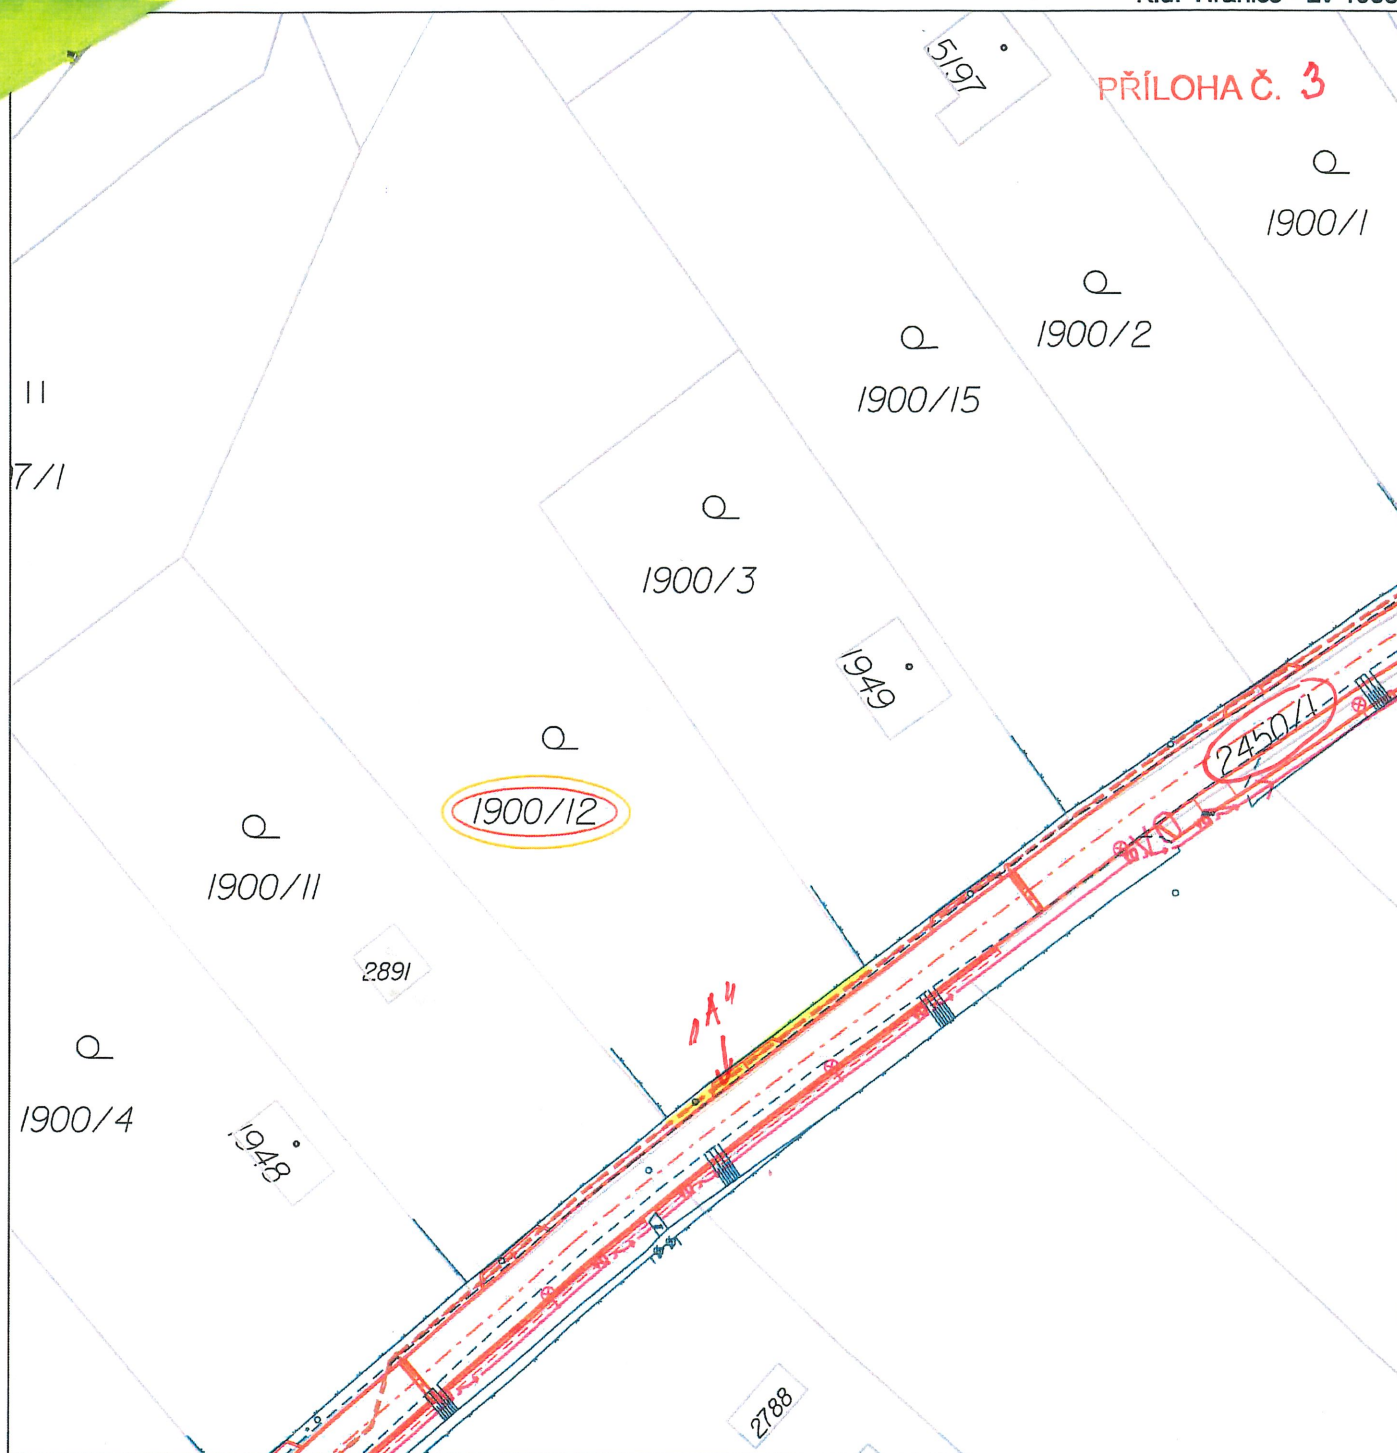

LEGENDA:

- 1854/1 Parcela KN, parcelní číslo
 — Polohopisné zaměření
 — Návrh komunikace a vjezdů
 — Veřejné osvětlení - kabelové vedení
 - - - - - Návrh drenáže

MĚŘÍTKO 1 : 500

- Trvale dotčená plocha, určena k odkupu
 Dotčená parcela
 Parcela ZPF dotčená stavbou (učená k vynětí ze ZPF)

Stavba: Rekonstrukce komunikace Pod Hůrkou - PD (DUSP)

SOUHLAS vlastníka pozemku parcelní číslo: 1900/12

Jako vlastník uvedeného pozemku tímto dávám investorovi stavby souhlas se stavbou, umístěním stavby a jejím provedením.
 Stavbou dojde k trvalému dotčení parcely a k vynětí ze ZPF v ploše 21m2.

Vlastník:

Datum narození

.....