



VÝCHOZÍ STAV - LOKALIZACE V RÁMCI MĚSTA 1:20 000

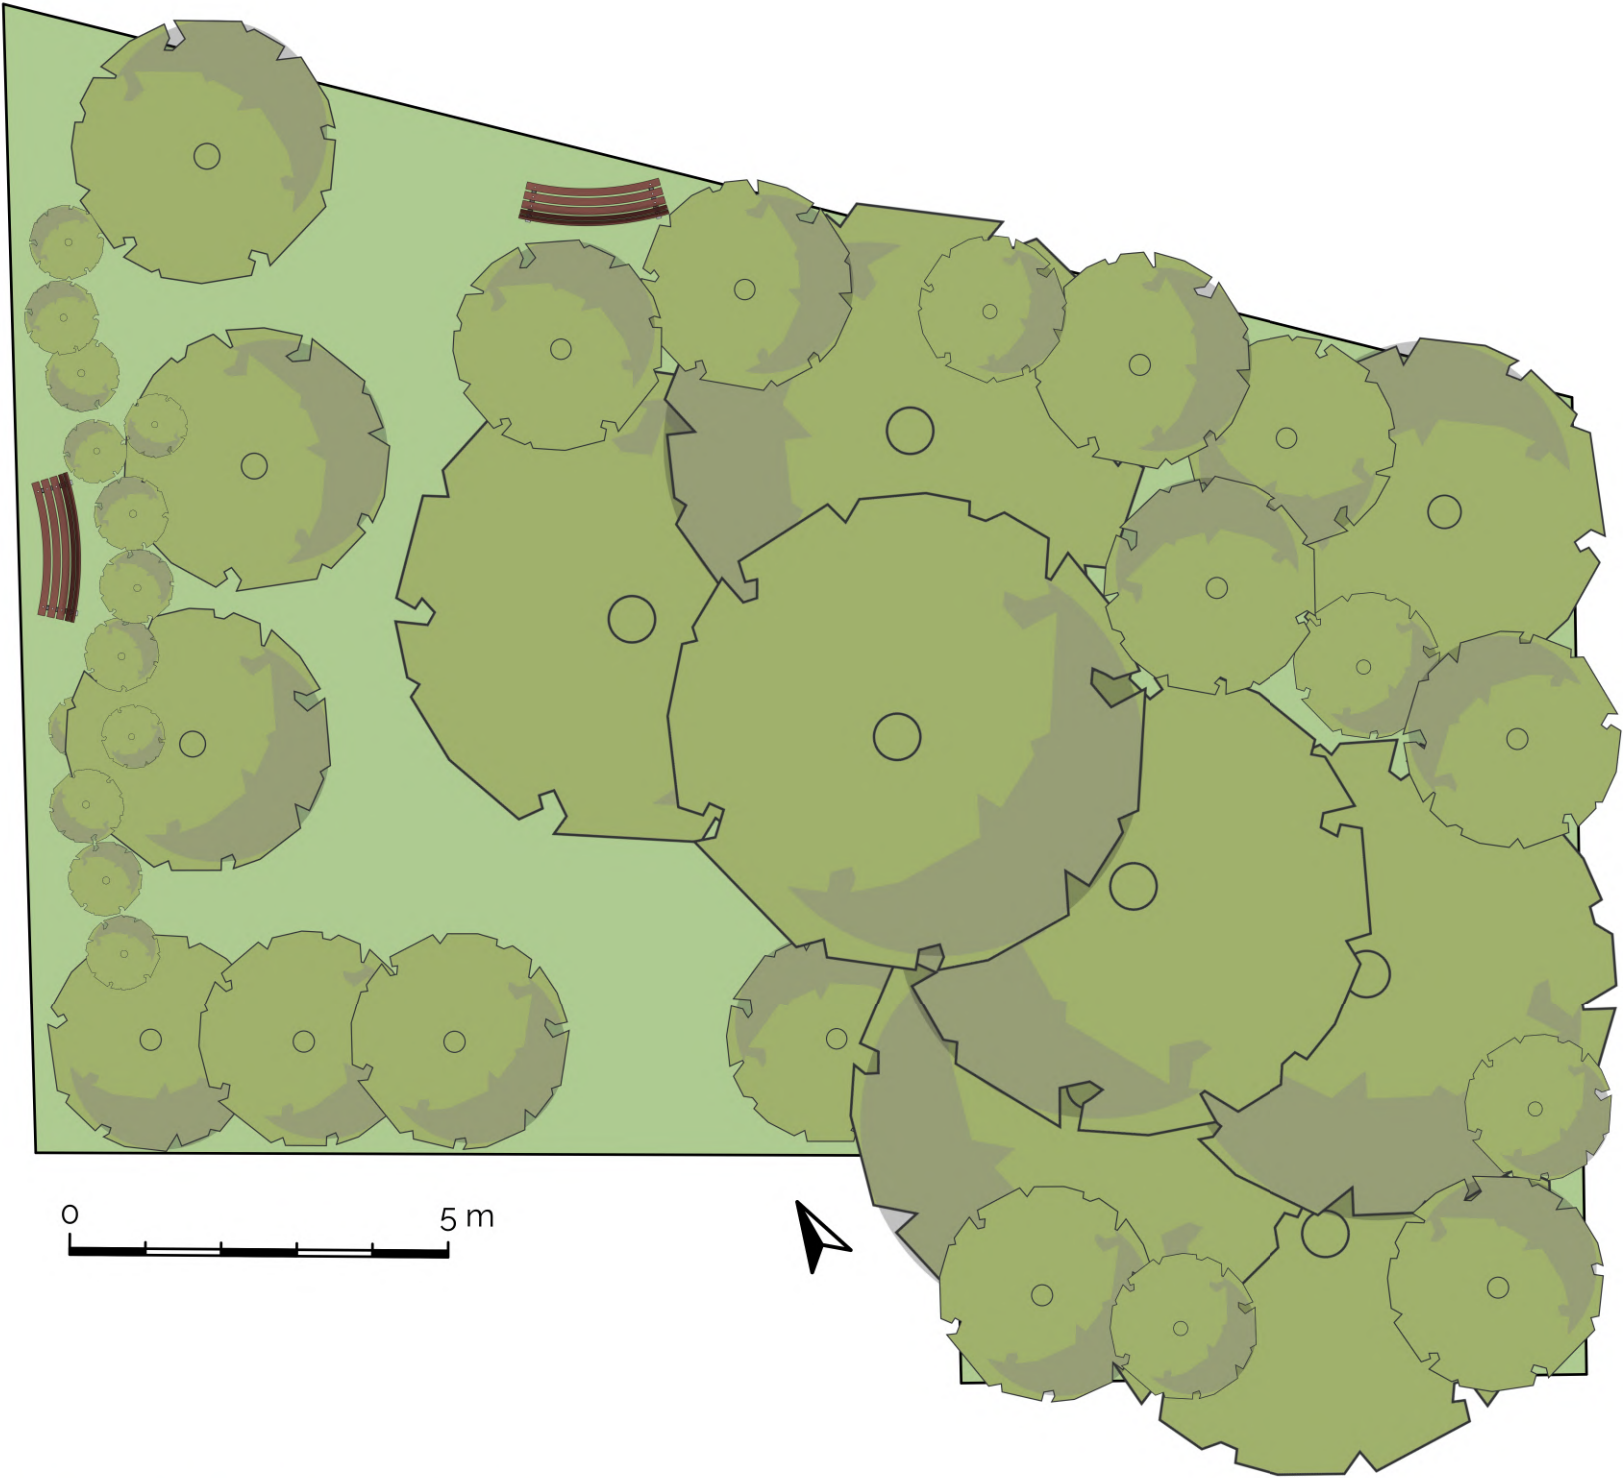

VÝCHOZÍ STAV - POZEMKOVÁ SITUACE 1:250

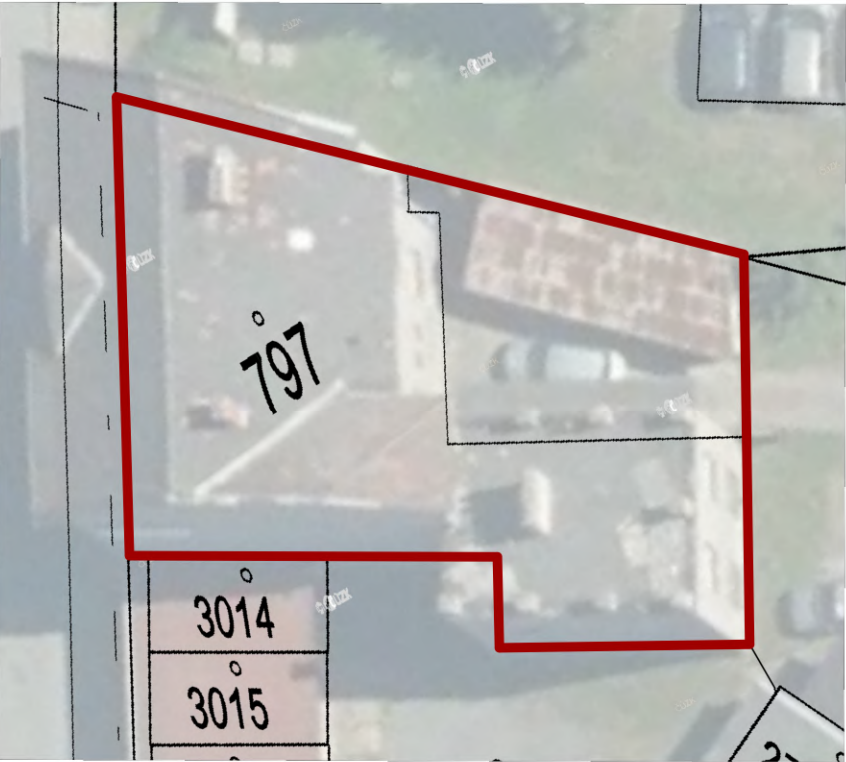

VÝCHOZÍ STAV - FOTOGRAFIE (09/2024)



KATASTRÁLNÍ ÚZEMÍ		ZPRACOVATEL			
Hranice [647683]		Ing. Zuzana Palánová Zajícová Vysoká 70, 753 66 Hustopeče nad Bečvou IČ: 03862216 • zu.zajicova@gmail.com 607 157 059 • uzajica.cz			
PARCELNÍ ČÍSLA					
st. 797					
INVESTOR	Město Hranice, Pernštejnské náměstí 1, Hranice I-Město, 75301 Hranice	Formát	A3	Stupeň	DPS
AKCE	Revitalizace plochy po demolici v Komenského ulici č.p. 652	Datum	09/2024	Měřítko	č. výkresu
		VÝCHOZÍ A NÁVRHOVÝ STAV			
		1:100	C.1		