
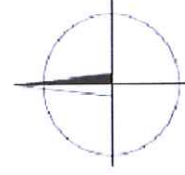
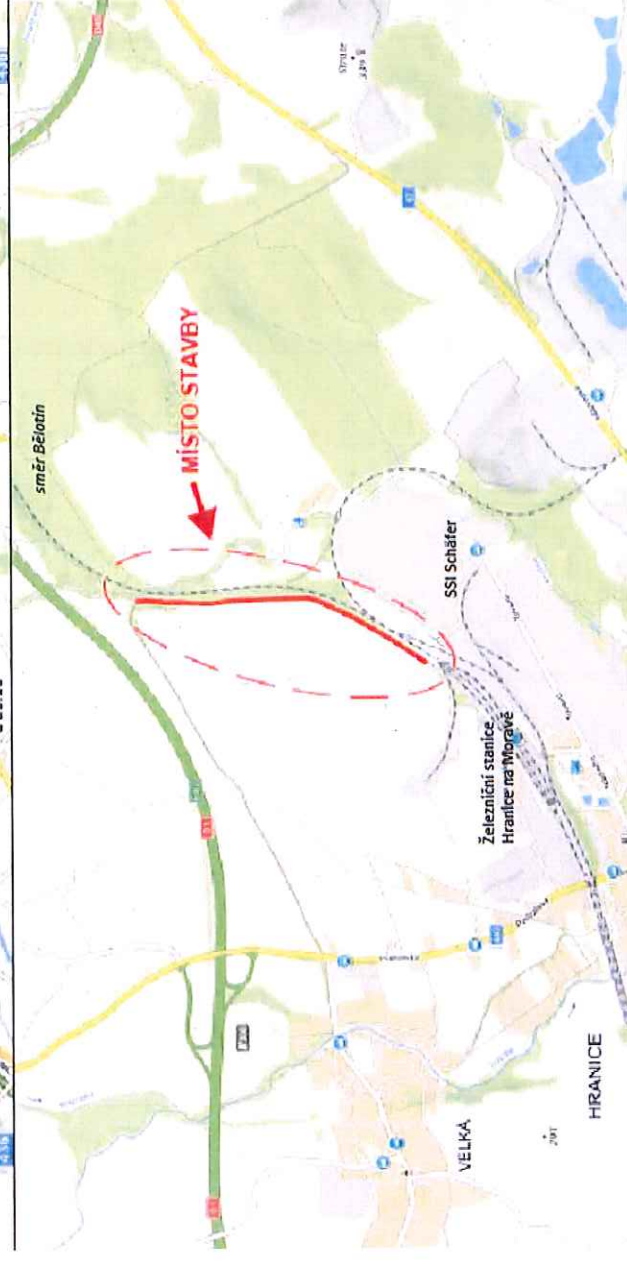



# PŘEHLEDNÁ SITUACE STAVBY

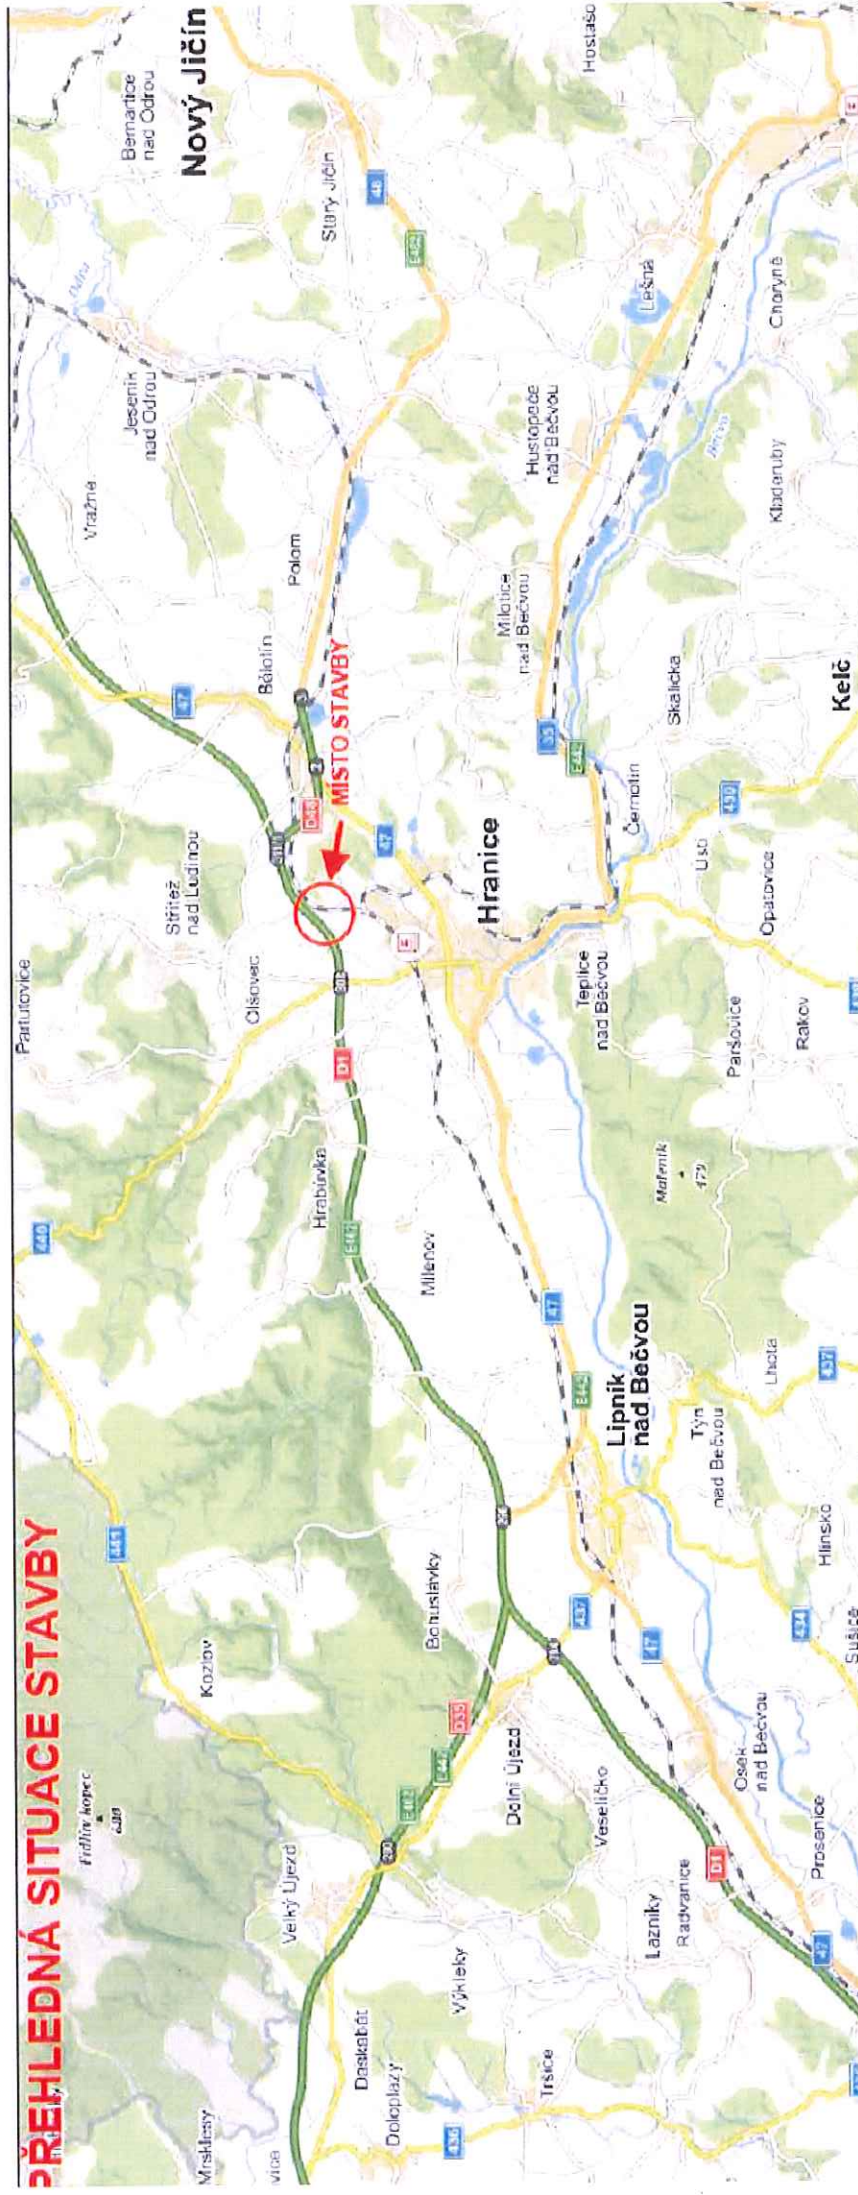

VYPRACOVAL:	ZODP.PROJEKT.	KRESLIL:	VED.PROJEKCE
Ing. Aleš Tměný	Ing. Karel Kuchař	Ing. Aleš Tměný	Zuzana Kuchařová
<div style="display: flex; justify-content: space-between; align-items: center;"> <div> <p>NELI PROJEKT s. r. o.</p> <p>Zaškrtni 425</p> <p>760 01 Žďár</p> </div>  </div>			
KRAJ: OLOMOUCKÝ	K. Ú.: HRANICE, VELKÁ U HRANIC	FORMÁT	A4
STAVEBNÍK: MĚSTO HRANICE		DATUM	12/2021
AKCE: CYRLOSTEZKA TOVÁRNÍ - ŘÍMSKÝ MOST		STUPEŇ	DUP. PDPS
		ZAKÁZK. ČÍSLO	42021
OBSAH:		ČÍSLO VÝKRESU C. 1.	
PŘEHLEDNÁ SITUACE STAVBY		MĚŘÍTKO: -	