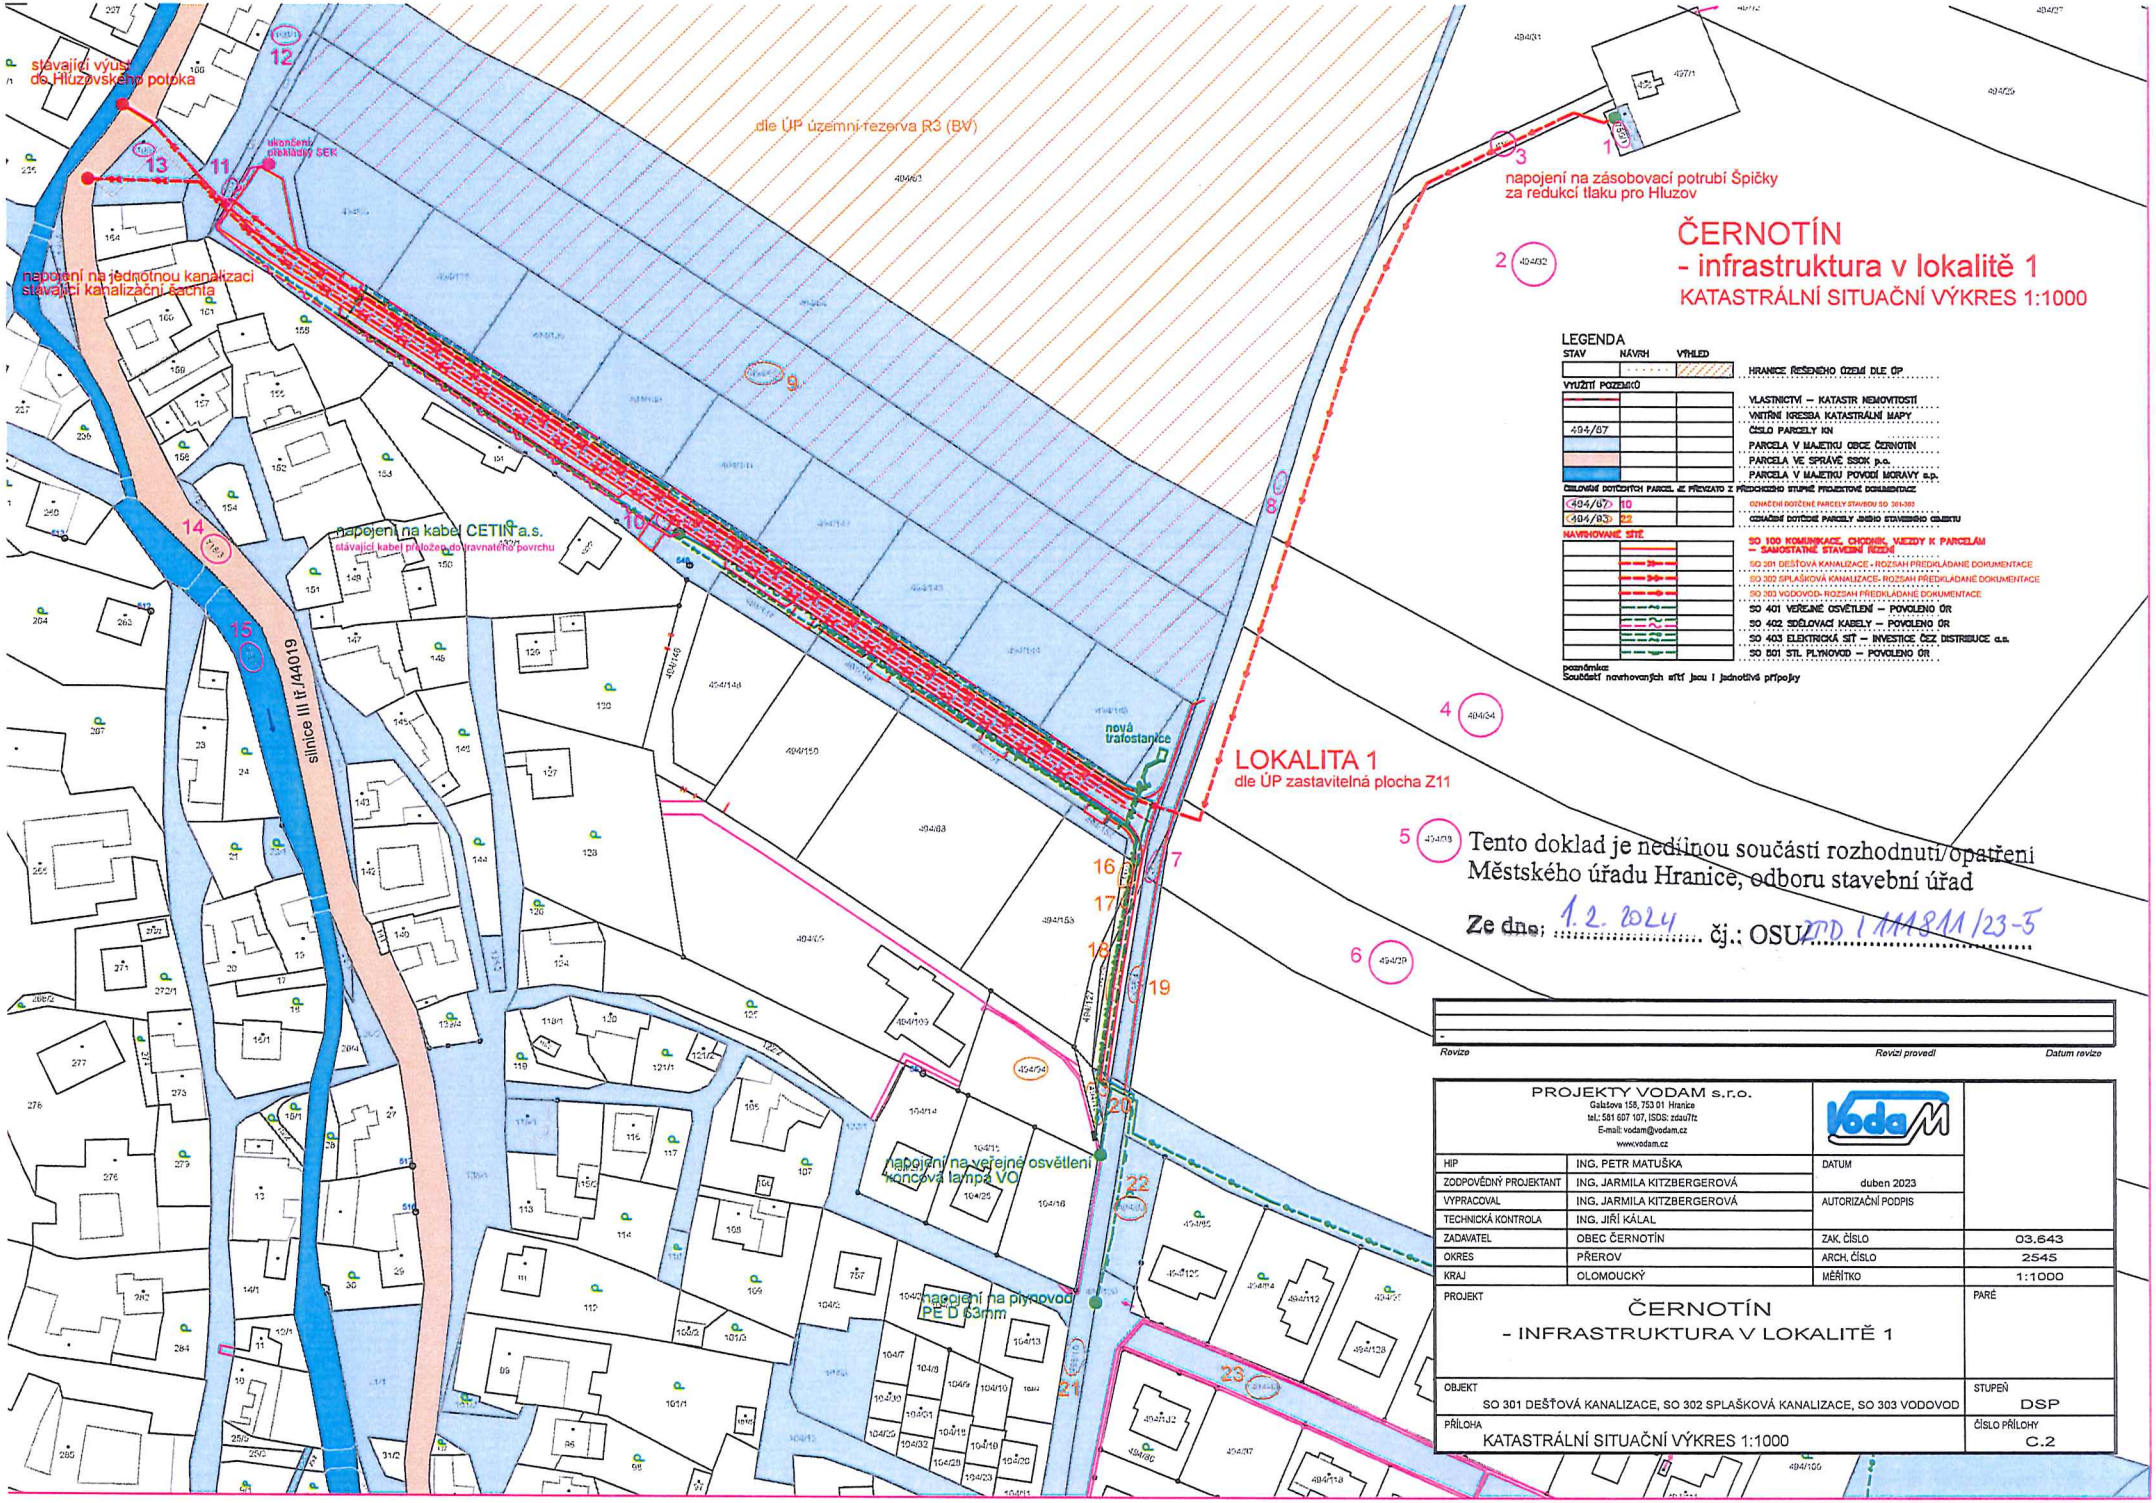

ČERNOTÍN
- infrastruktura v lokalitě 1
KATASTRÁLNÍ SITUAČNÍ VÝKRES 1:1000

LEGENDA

STAV	NÁVRH	VYHLED	
			HRANICE ŘEŠENÉHO ÚZEMÍ DLE ÚP
VYUŽITÍ POZEMKŮ			
			VLASTNICTVÍ – KATASTR NEMOVITOSTÍ
			VNITŘNÍ KRESBA KATASTRÁLNÍ MAPY
494/67			ČÍSLO PARCELY KN
			PARCELA V MAJETKU OBCE ČERNOTÍN
			PARCELA VE SPRÁVĚ SSOK p.o.
			PARCELA V MAJETKU POVODÍ MORAVY s.p.
CELOKRUH DOTČENÝCH PARCEL JE PŘEVZATO Z PŘEDCHOZÍHO STUPNĚ PROJEKTOVÉ DOKUMENTACE			
494/67	10		OZNAČENÍ DOTČENÉ PARCELY STAVBOU SO 301-303
494/93	22		OZNAČENÍ DOTČENÉ PARCELY JINÉHO STAVEBNÍHO OBJEKTU
NAVRHOVANÉ SÍTĚ			
			SO 100 KOMUNIKACE, CHODNÍK, VJEZDY K PARCELÁM – SAMOSTATNÉ STAVEBNÍ ŘÍZENÍ
			SO 301 DEŠŤOVÁ KANALIZACE - ROZSAH PŘEDKLÁDANÉ DOKUMENTACE
			SO 302 SPLAŠKOVÁ KANALIZACE- ROZSAH PŘEDKLÁDANÉ DOKUMENTACE
			SO 303 VODOVOD- ROZSAH PŘEDKLÁDANÉ DOKUMENTACE
			SO 401 VEŘEJNÉ OSVĚTLENÍ – POVOLENO ÚR
			SO 402 SDĚLOVACÍ KABELY – POVOLENO ÚR
			SO 403 ELEKTRICKÁ SÍŤ – INVESTICE ČEZ DISTRIBUCE a.s.
			SO 501 STL PLYNOVOD – POVOLENO ÚR

poznámka:
Součástí navrhovaných sítí jsou i jednotlivá přípojky

Tento doklad je nedílnou součástí rozhodnutí/opatření Městského úřadu Hranice, odboru stavební úřad

Ze dne: 1.2.2024 čj.: OSU/ZP/1111811/23-5

Revize	Revizi provedl	Datum revize
-		

PROJEKTY VODAM s.r.o. Galatova 158, 753 01 Hranice tel.: 581 607 107, ISDS: zdau7fz E-mail: vodam@vodam.cz www.vodam.cz			
HIP	ING. PETR MATUŠKA	DATUM	
ZODPOVĚDNÝ PROJEKTANT	ING. JARMILA KITZBERGEROVÁ	duben 2023	
VYPRACOVAL	ING. JARMILA KITZBERGEROVÁ	AUTORIZAČNÍ PODPIS	
TECHNICKÁ KONTROLA	ING. JIŘÍ KÁLAL		
ZADAVATEL	OBEC ČERNOTÍN	ZAK. ČÍSLO	03.643
OKRES	PŘEROV	ARCH. ČÍSLO	2545
KRAJ	OLOMOUCKÝ	MĚŘÍTKO	1:1000
PROJEKT	ČERNOTÍN - INFRASTRUKTURA V LOKALITĚ 1		PARÉ
OBJEKT	SO 301 DEŠŤOVÁ KANALIZACE, SO 302 SPLAŠKOVÁ KANALIZACE, SO 303 VODOVOD		STUPEŇ DSP
PŘÍLOHA	KATASTRÁLNÍ SITUAČNÍ VÝKRES 1:1000		ČÍSLO PŘÍLOHY C.2