


PŘÍLOHA č. 1

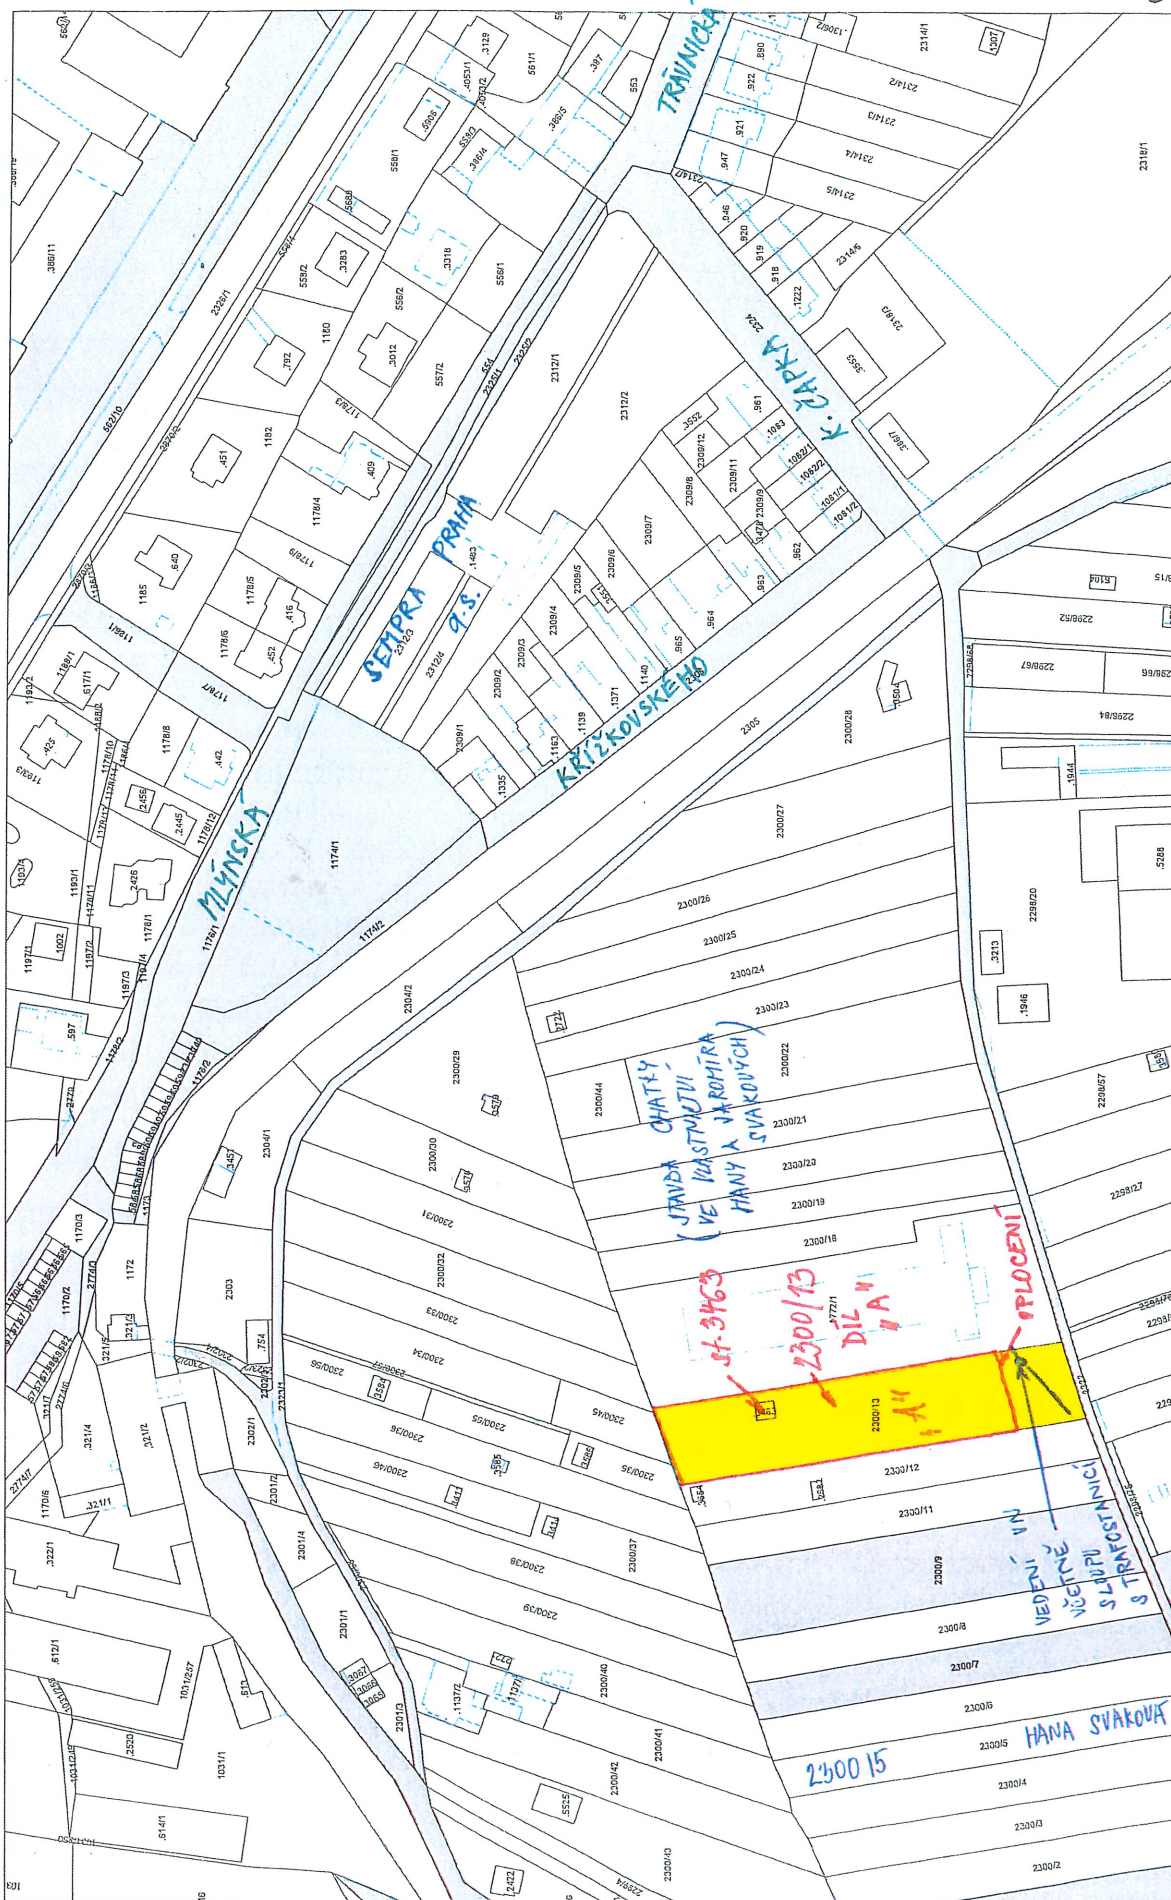

Mapa v měřítku 1:2000