


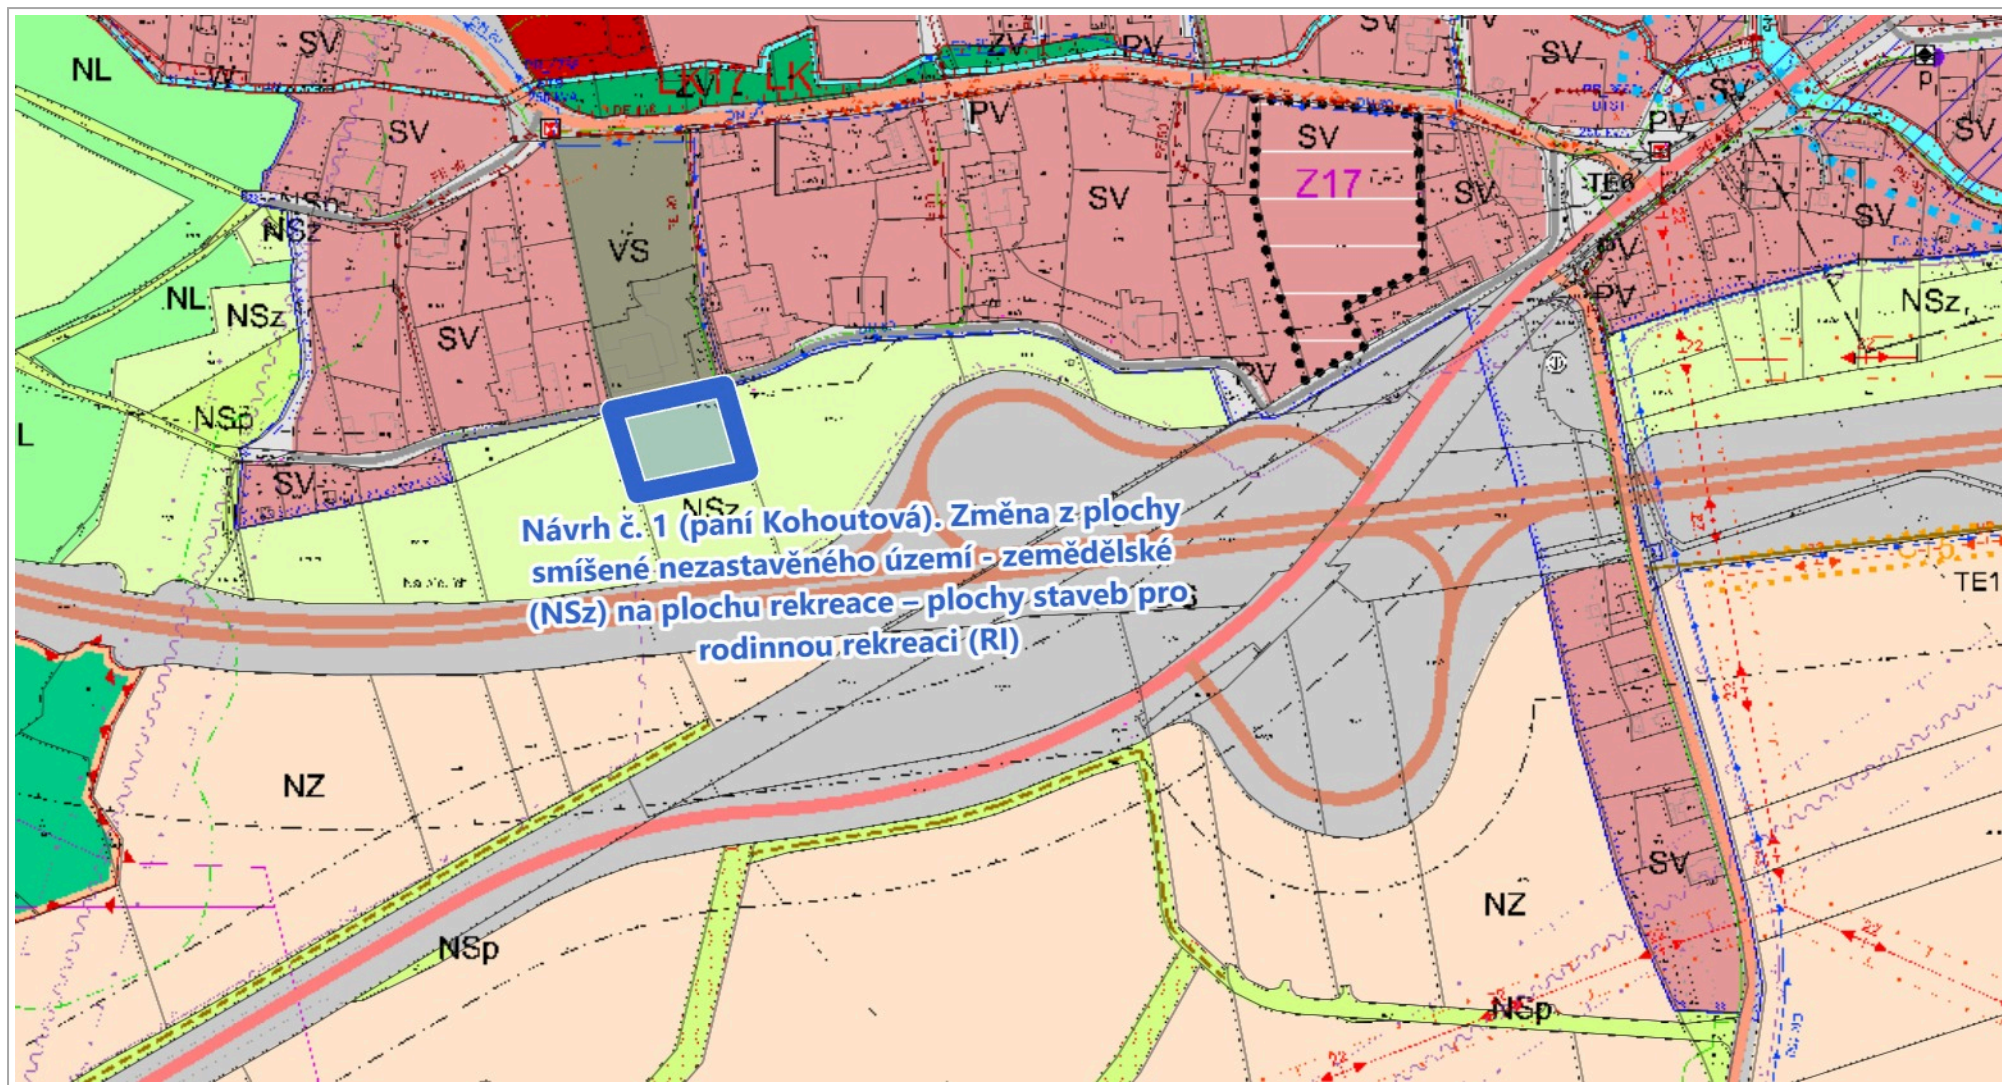

Zjednodušené grafické vyznačení návrhů na změnu ÚP Bělotín - Návrh č. 1

Příloha č. 1.2 – Zprávy o uplatňování ÚP Bělotín



0 100 m 200 m

1 : 4 000

RÚIAN: © ČÚŽK, Katastr: © ČÚŽK