




Zjednodušené grafické vyznačení návrhů na změnu ÚP Běloutín - Návrh č. 5

Příloha č. 1.2 - Zprávy o uplatňování ÚP Běloutín

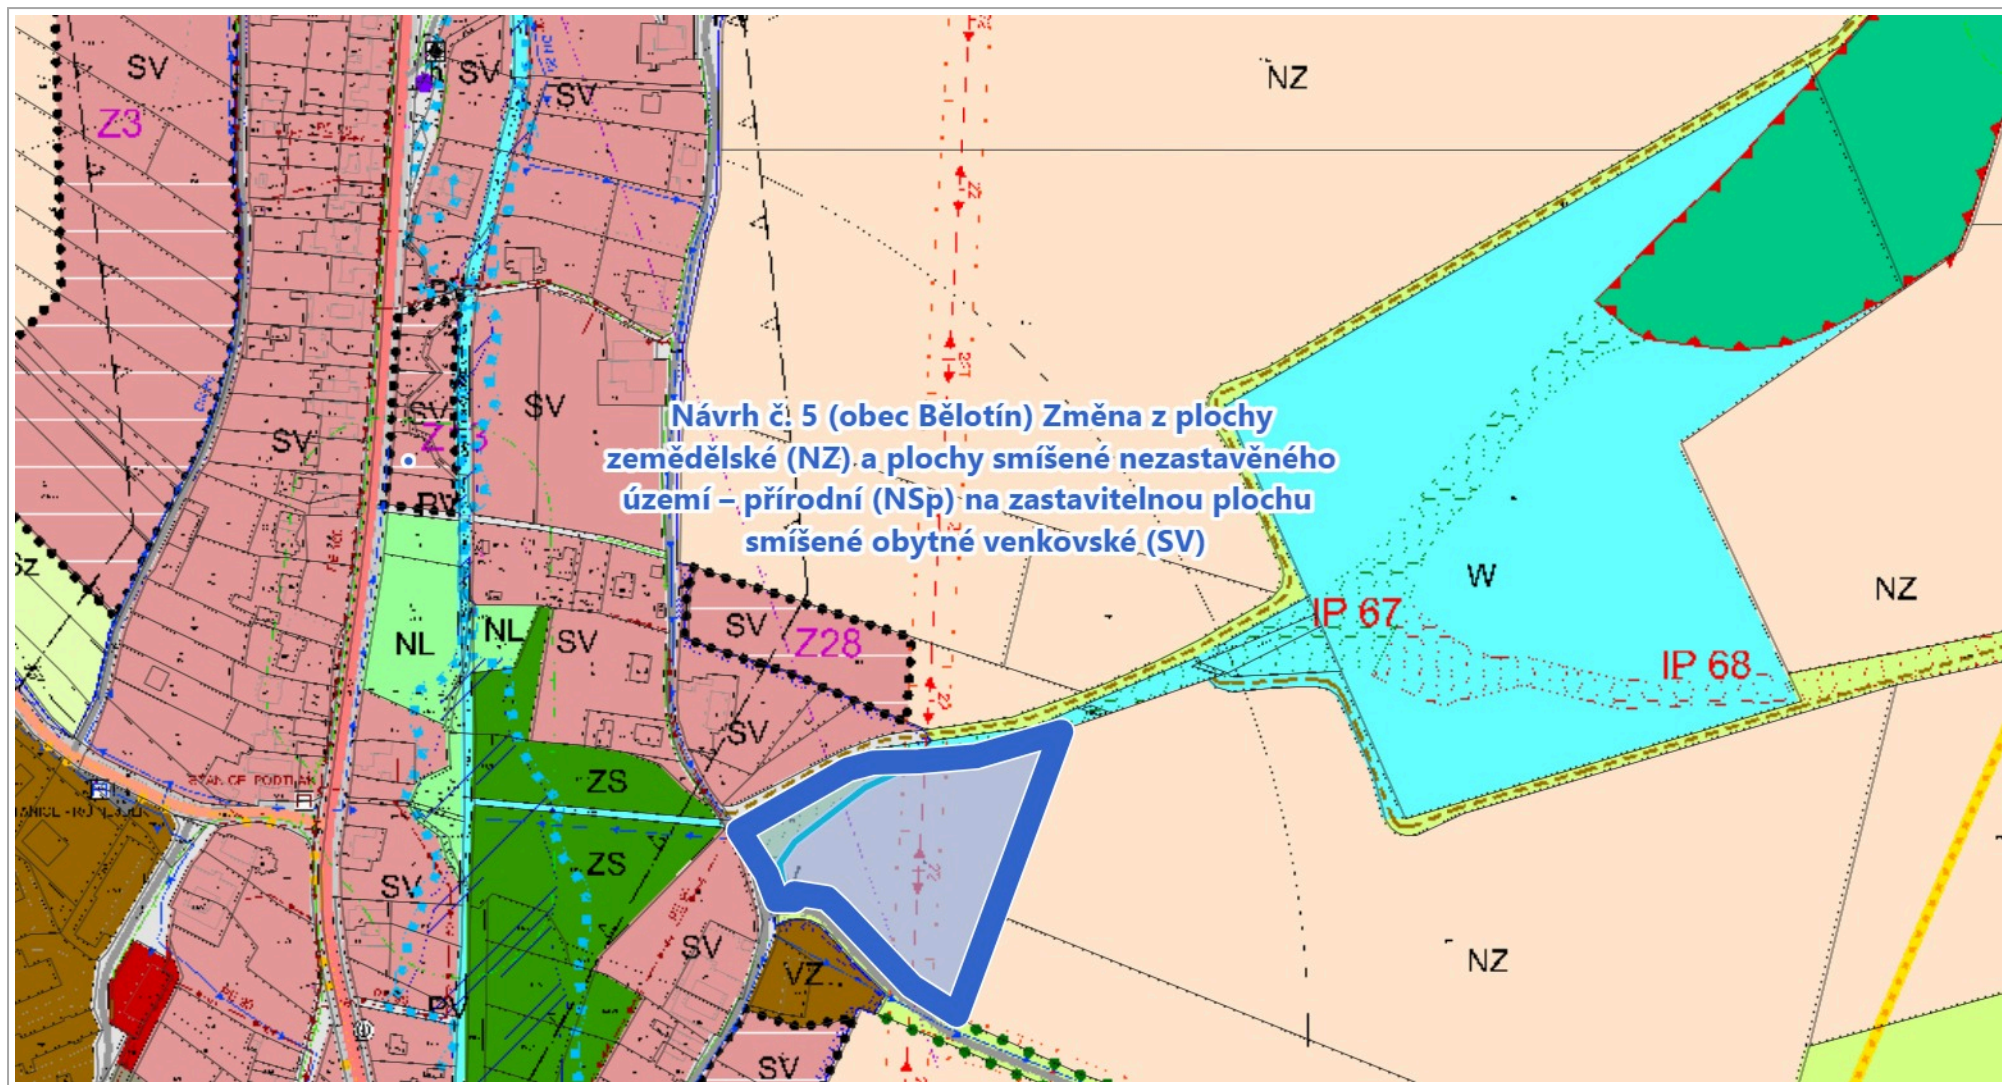

0 100 m 200 m

1 : 4 000

RÚIAN: © ČÚZK, Katastr: © ČÚZK