




Zjednodušené grafické vyznačení návrhů na změnu ÚP Bělotín - Návrh č. 6

Příloha č. 1.2 - Zprávy o uplatňování ÚP Bělotín

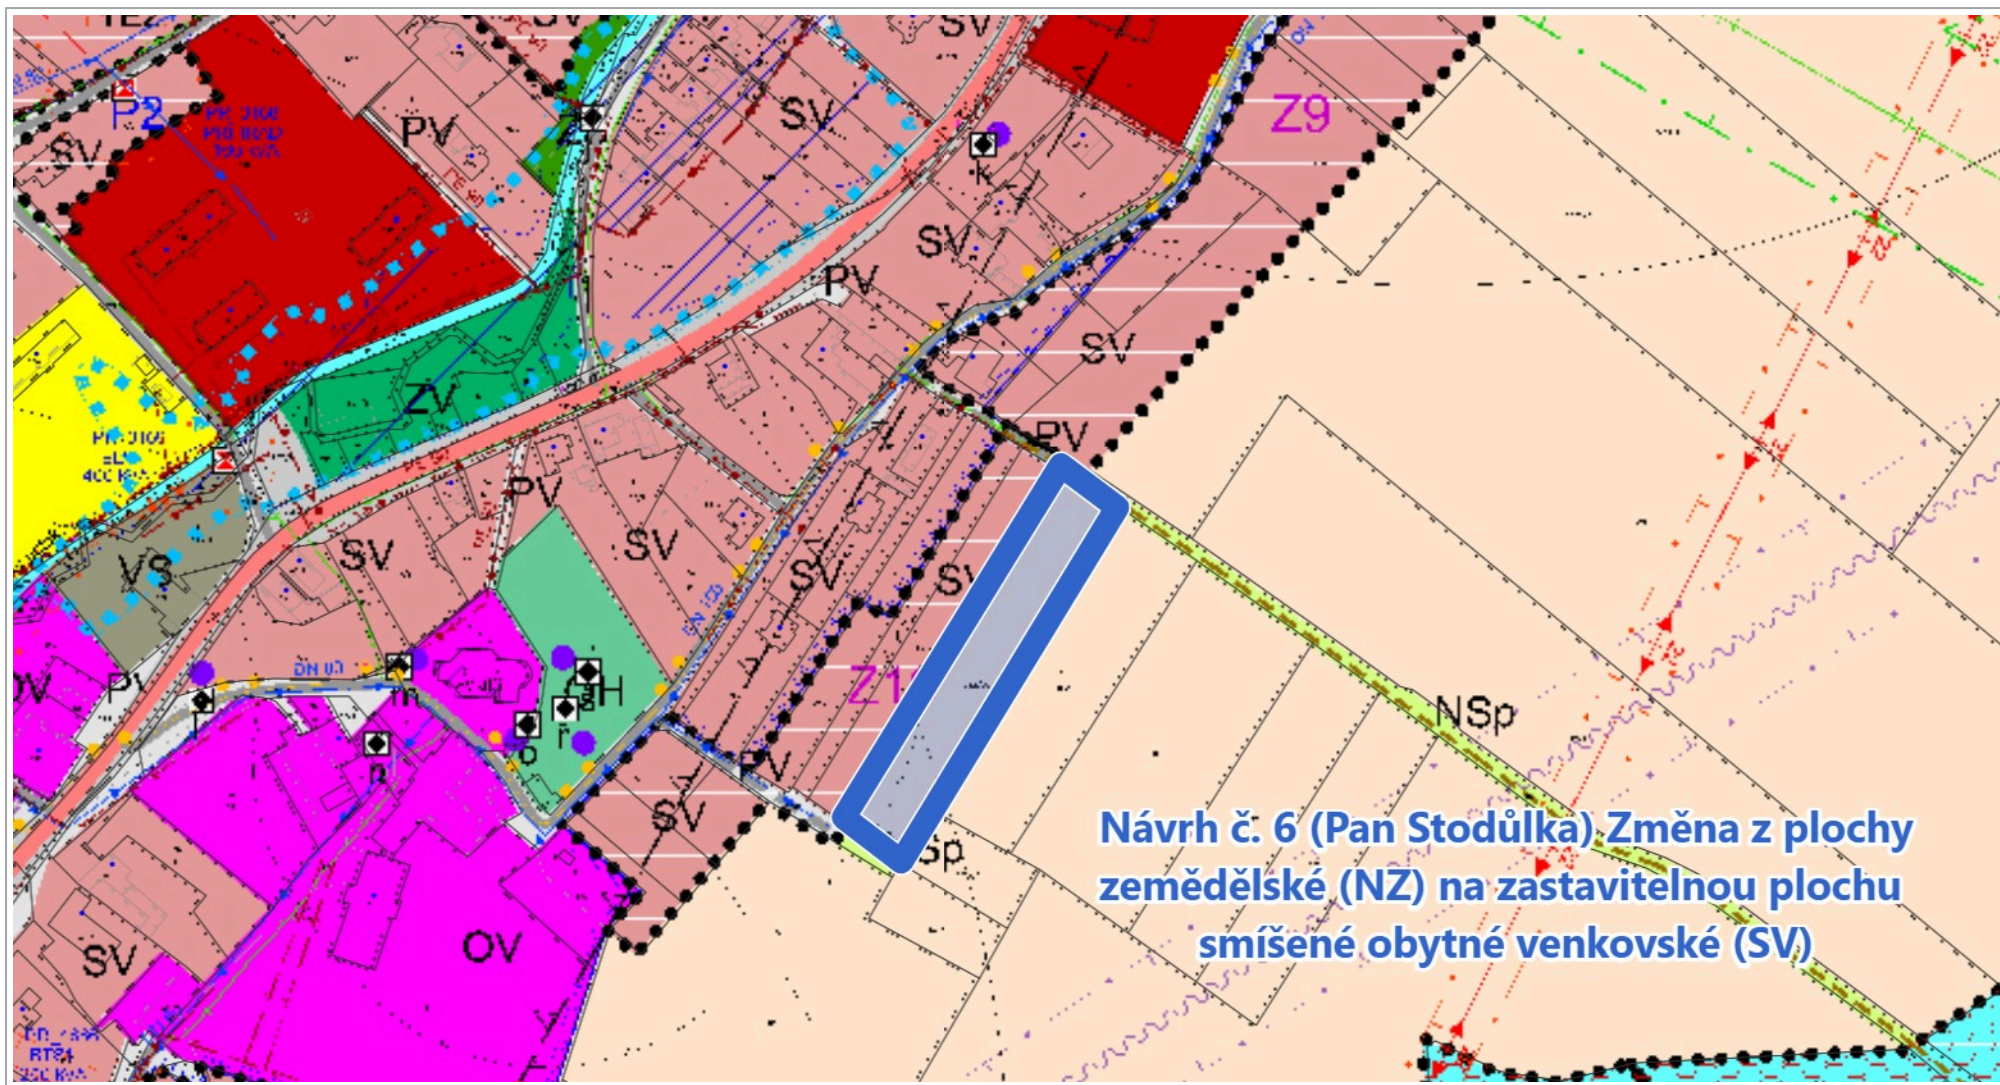

**Návrh č. 6 (Pan Stodůlka) Změna z plochy
zemědělské (NZ) na zastavitelnou plochu
smíšené obytné venkovské (SV)**

0 50 m 100 m

1 : 3 000

RÚIAN: © ČÚZK, Katastr: © ČÚZK