




DET. 1

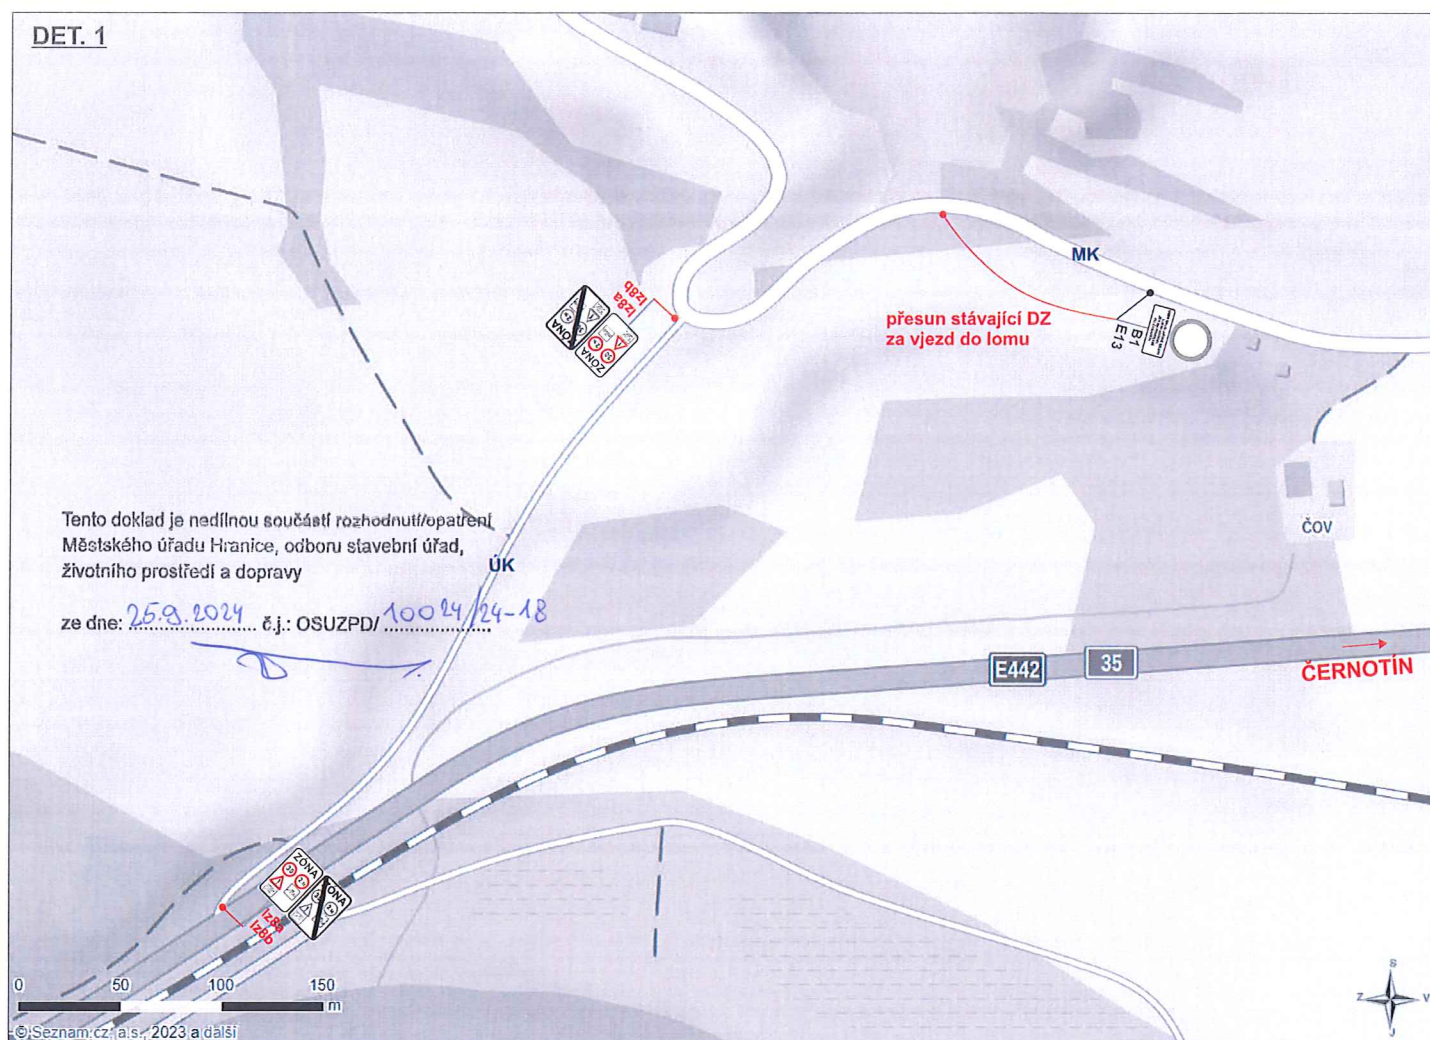

DET. 2

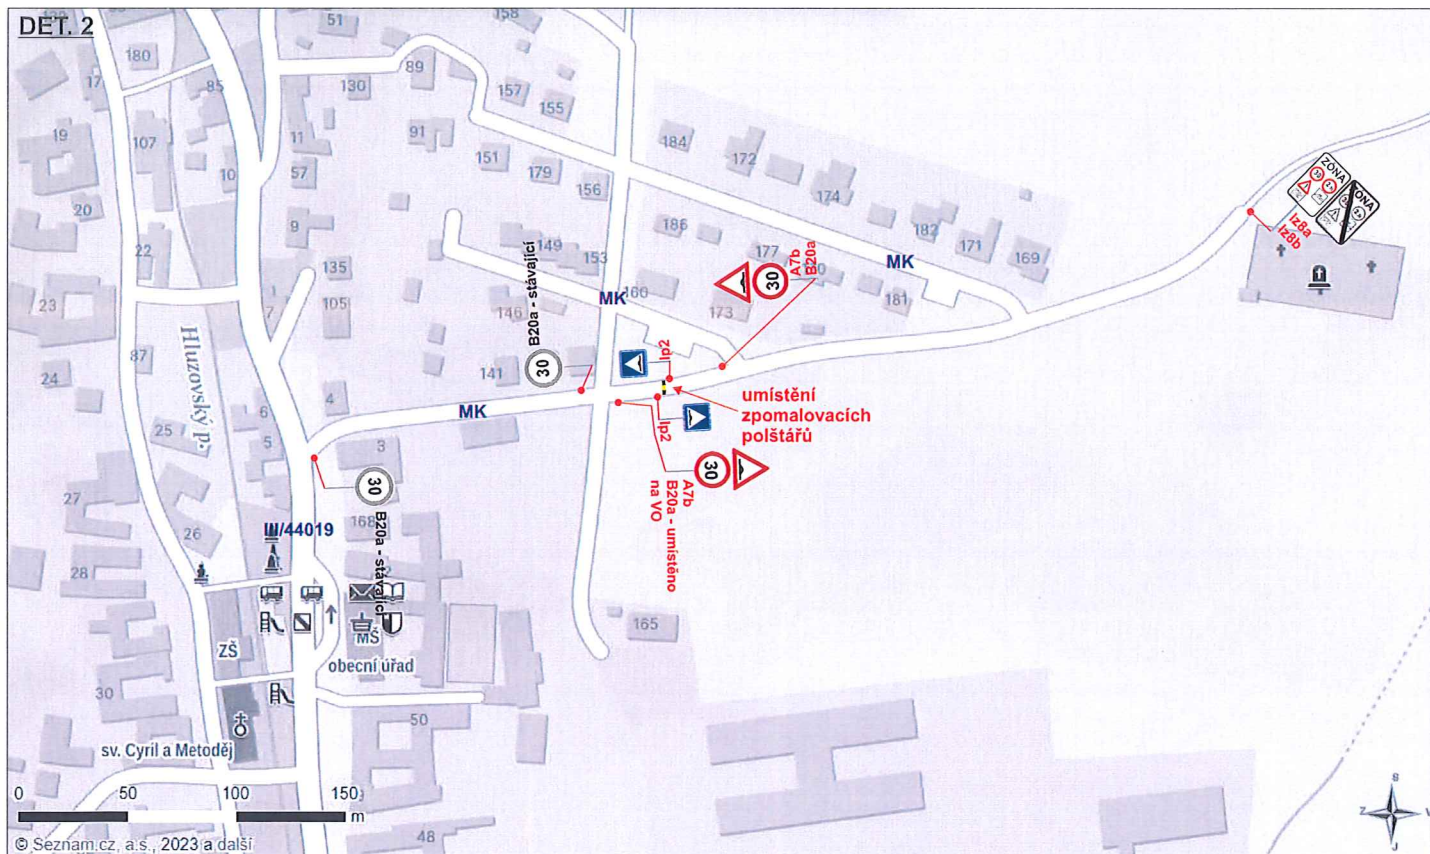

Použité dopravní značení bude užito v souladu s TP 65 - Zásady
pro dopravní značení na pozemních komunikacích.

VYPRACOVAL: ING. LENKA KLVAŇOVÁ	ODSOUHLASIL:	 VACULA SILNIČNÍ s.r.o. IČO: 031 81 936 Sídlo: Růžová 272/1, 110 00 Praha 1 Provozovna: Škary 539, 756 43 Kelč
KRAJ: Olomoucký	INVESTOR: Obec Černotín	
M.O.: Hranice	ZHOTOVITEL:	
AKCE:		
Doplnění dopravního značení, k.ú. ČERNOTÍN		
PRÍLOHA:	SITUACE - TRVALÉ DOPRAVNÍ ZNAČENÍ	
FORMÁT		A3
DATUM		12/2023
ZAK.ČÍS.		Z09423DZ
ARCHIVNÍ ČÍS.		