
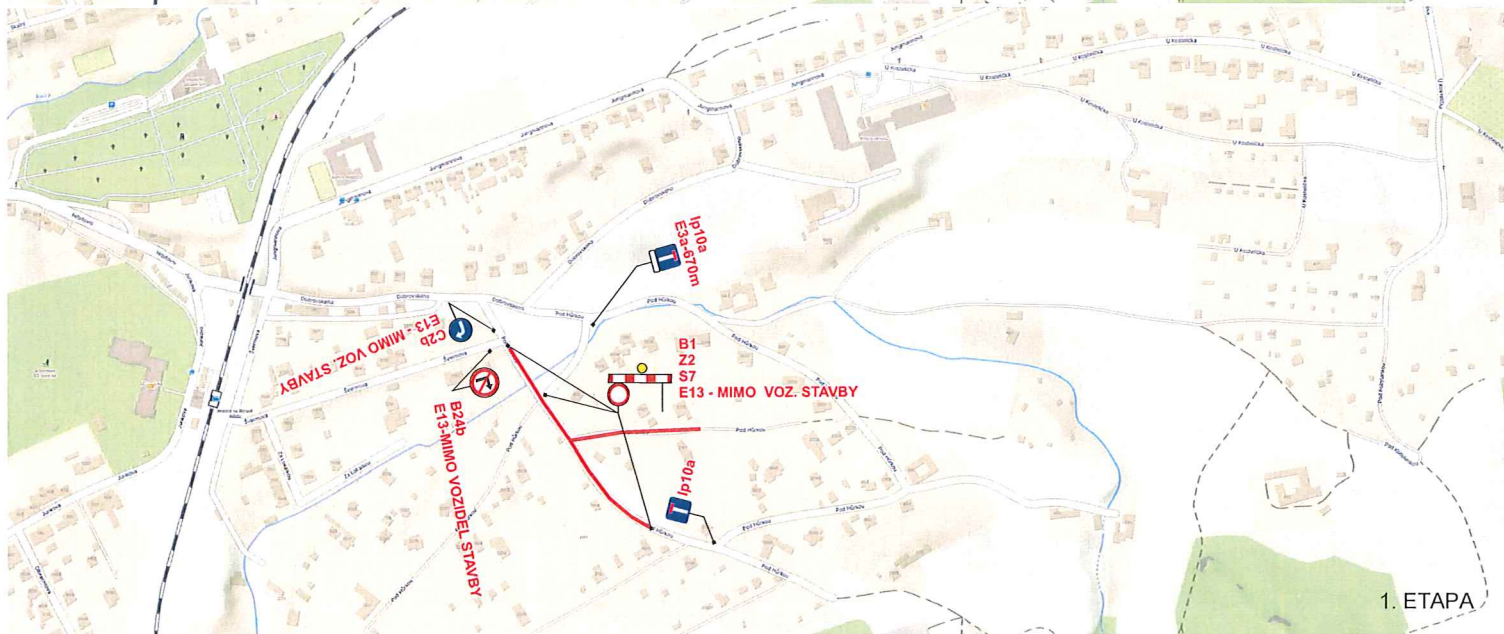
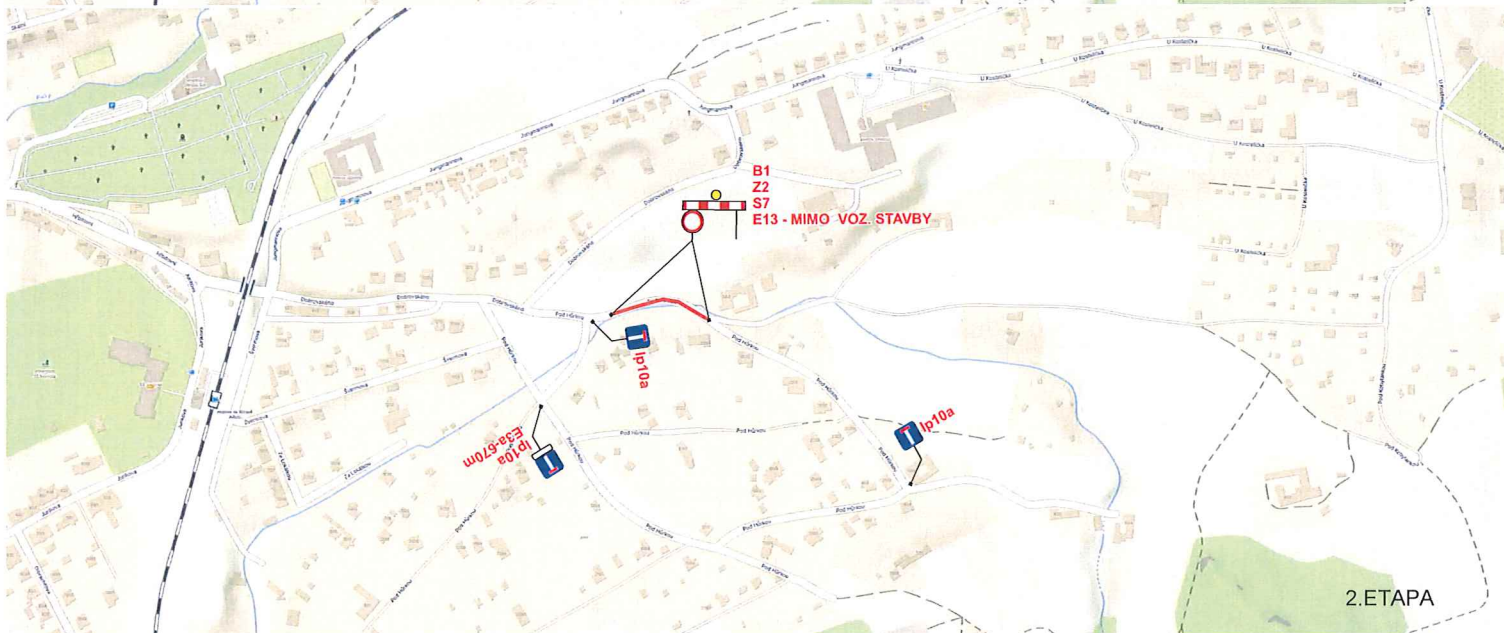


Úplná uzavírka MK ul. Pod Hůrkou a Dobrovského v Hranicích.

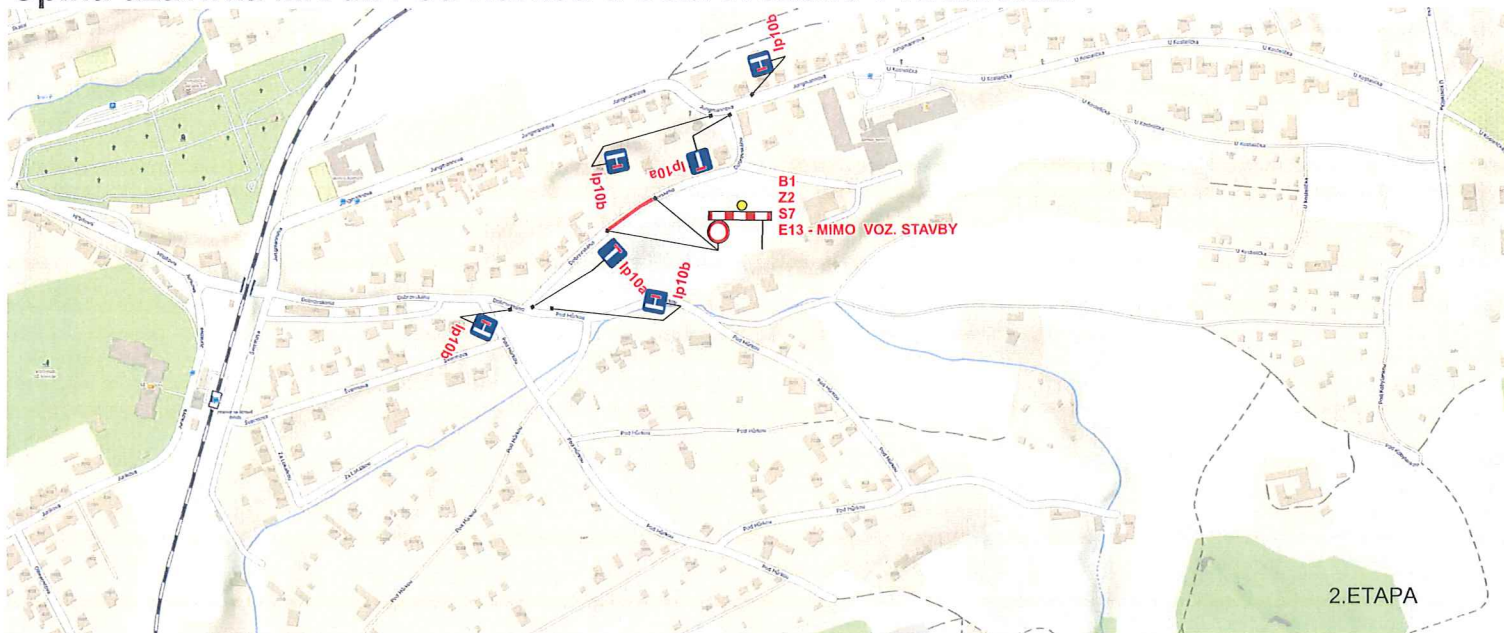

Tento doklad je nedílnou součástí rozhodnutí/opatření
Městského úřadu Hranice, odboru stavební úřad,
životního prostředí a dopravy

ze dne: 19.6.2024 č.j.: OSUZPD/52130/24-7

Vypracoval: Velsr Lukáš

Datum: 3.6.2024

Úplná uzavírka MK
ul. Pod Hůrkou a Dobrovského
v Hranicích.

Akce:
HRANICE - VODOVOD POD HŮRKOU



Adresa provozovny: Pavelkova 2
Olomouc 772 00