


Tento doklad je neplatný sečtením rozhodnutí/opažení  
Městského úřadu Hranice, odboru stavební úřad,  
životního prostředí a dopravy

ze dne: 27. 6. 2024 ..... č.j.: OSUZPD/58125/24-8

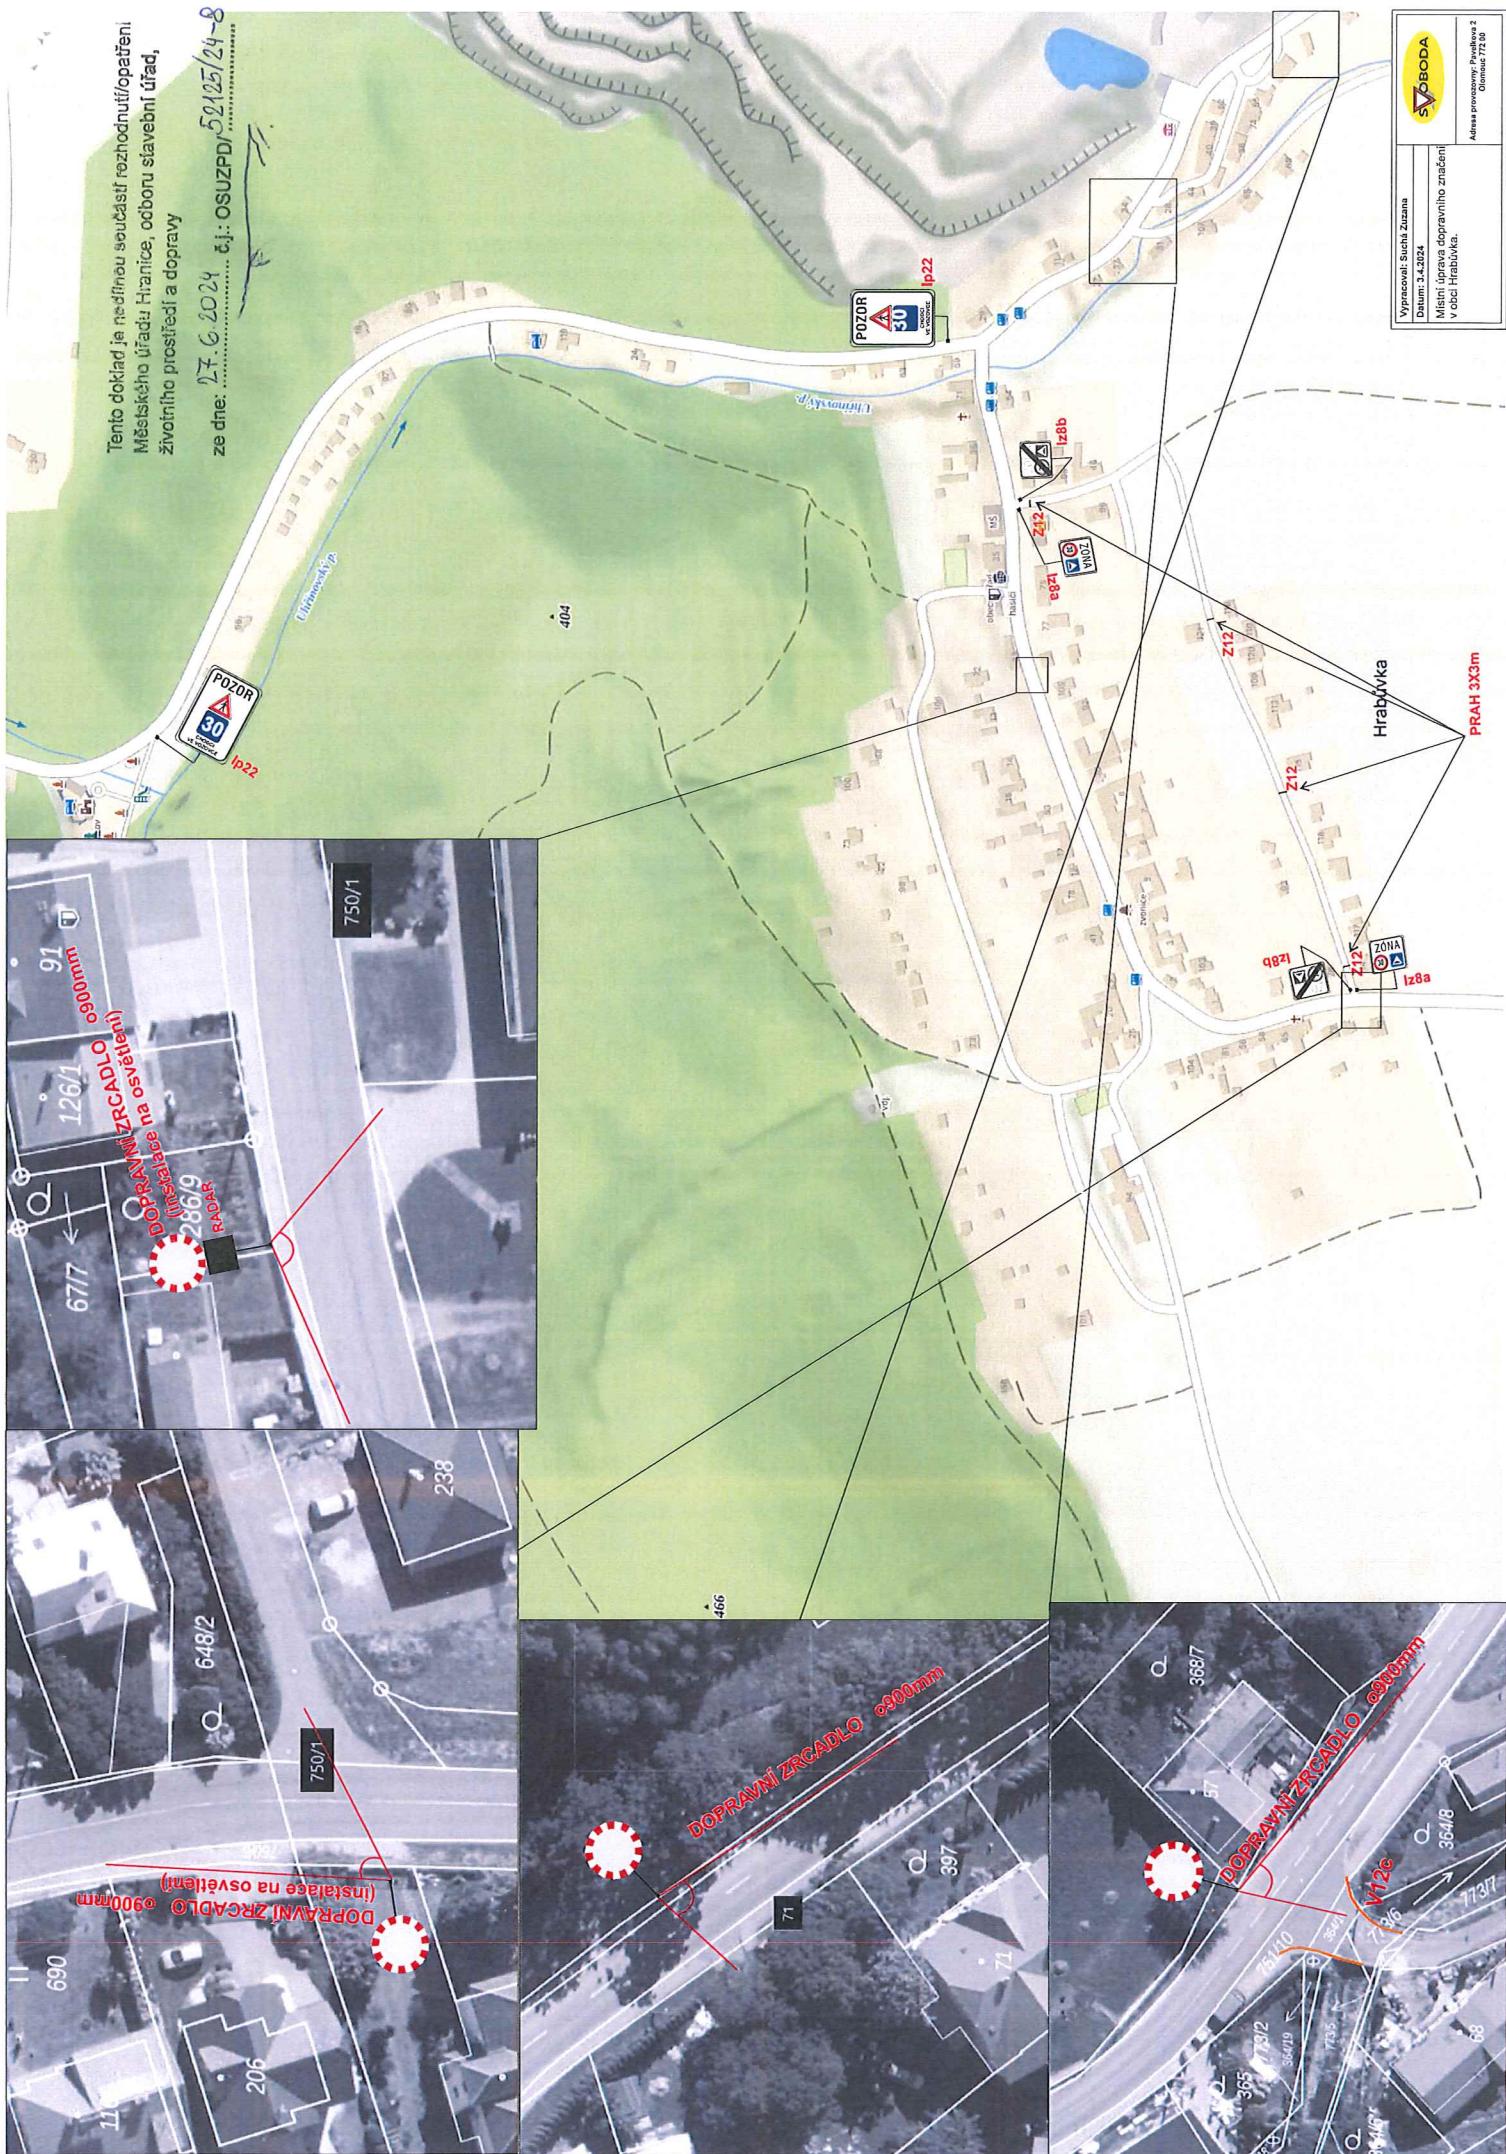

<b>SPRÁVA</b>	
Výpracovník: Suchá Zuzana	
Datum: 3.4.2024	
Místní úprava dopravního značení v obci Hranice	
Adresa provozovatele: Pivovarská 2 Ostrovčice 772 08	