
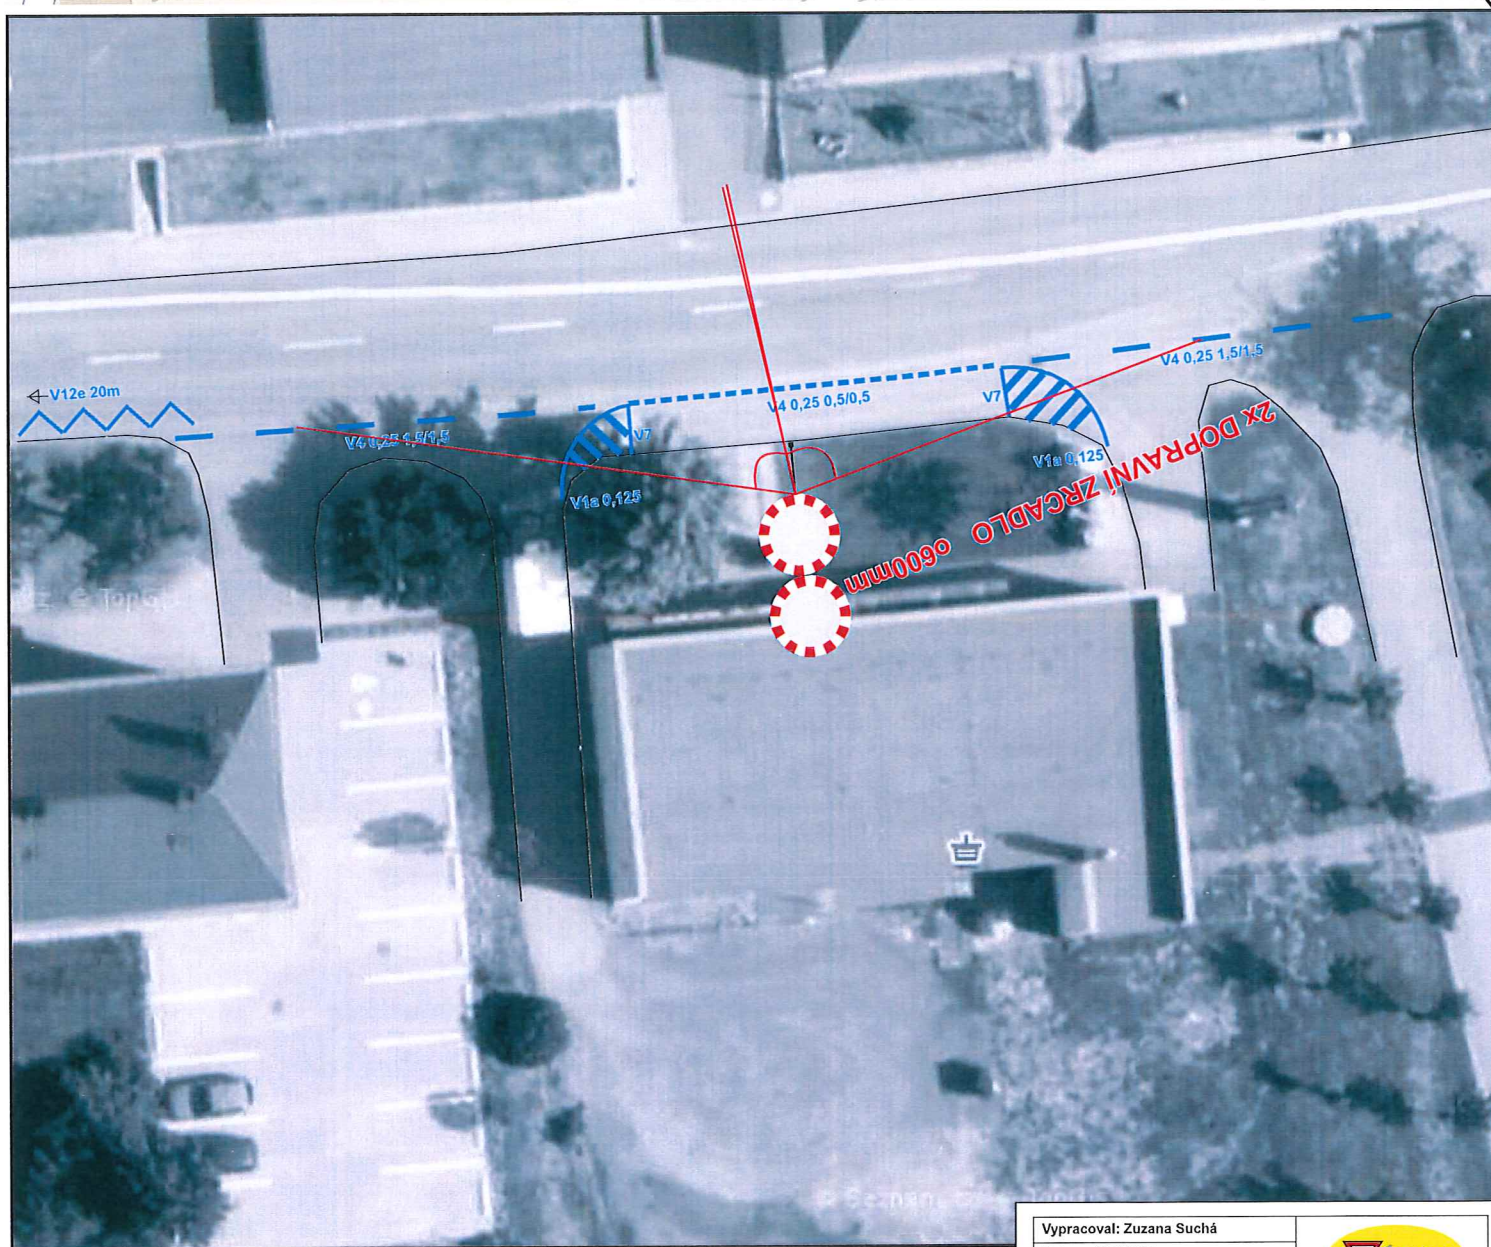


Místní úprava dopravního značení sil. III/44024 v obci Hrabůvka.

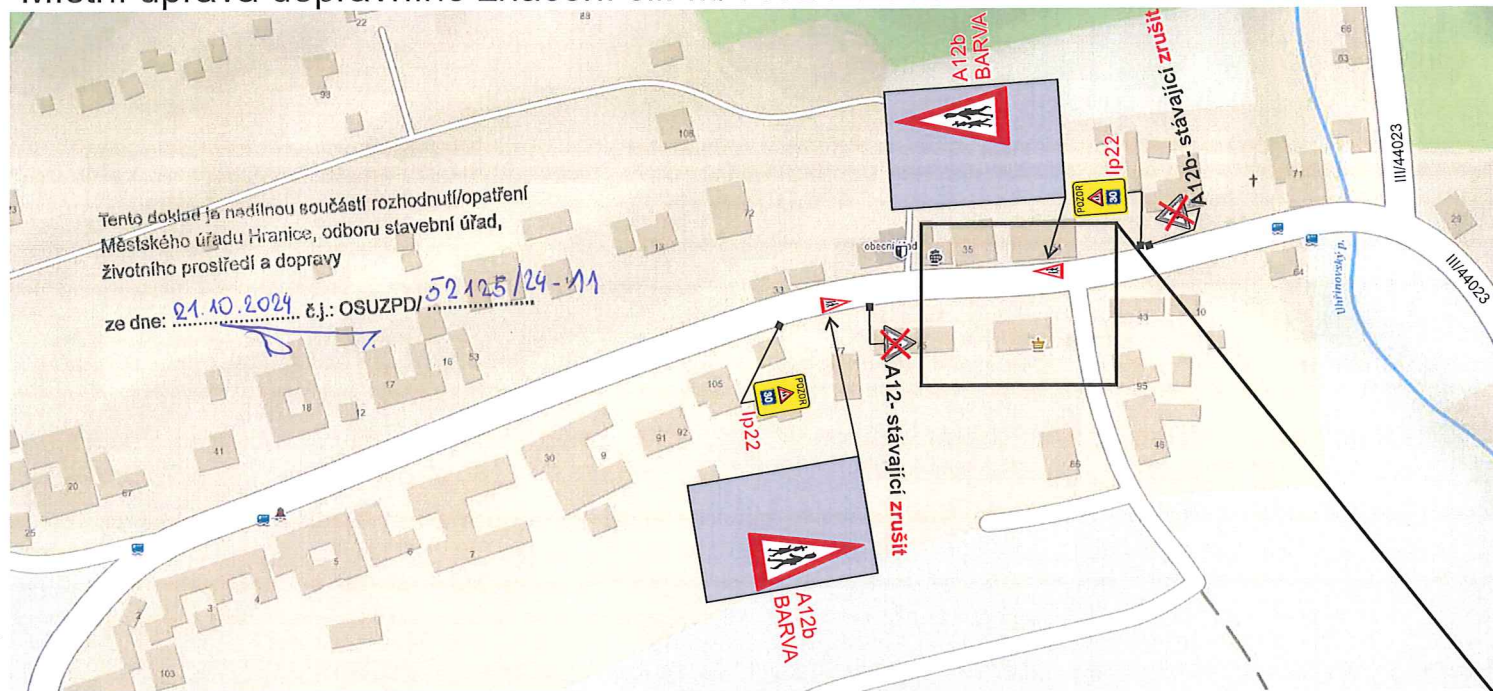

Vypracoval: Zuzana Suchá

Datum: 12.6.2024

Místní úprava dopravního
značení sil. III/44024
v obci Hrabůvka.



Adresa provozovny: Pavlovka 2
Olomouc 772 00
Tel.: 739 578 504