



DETAIL 1

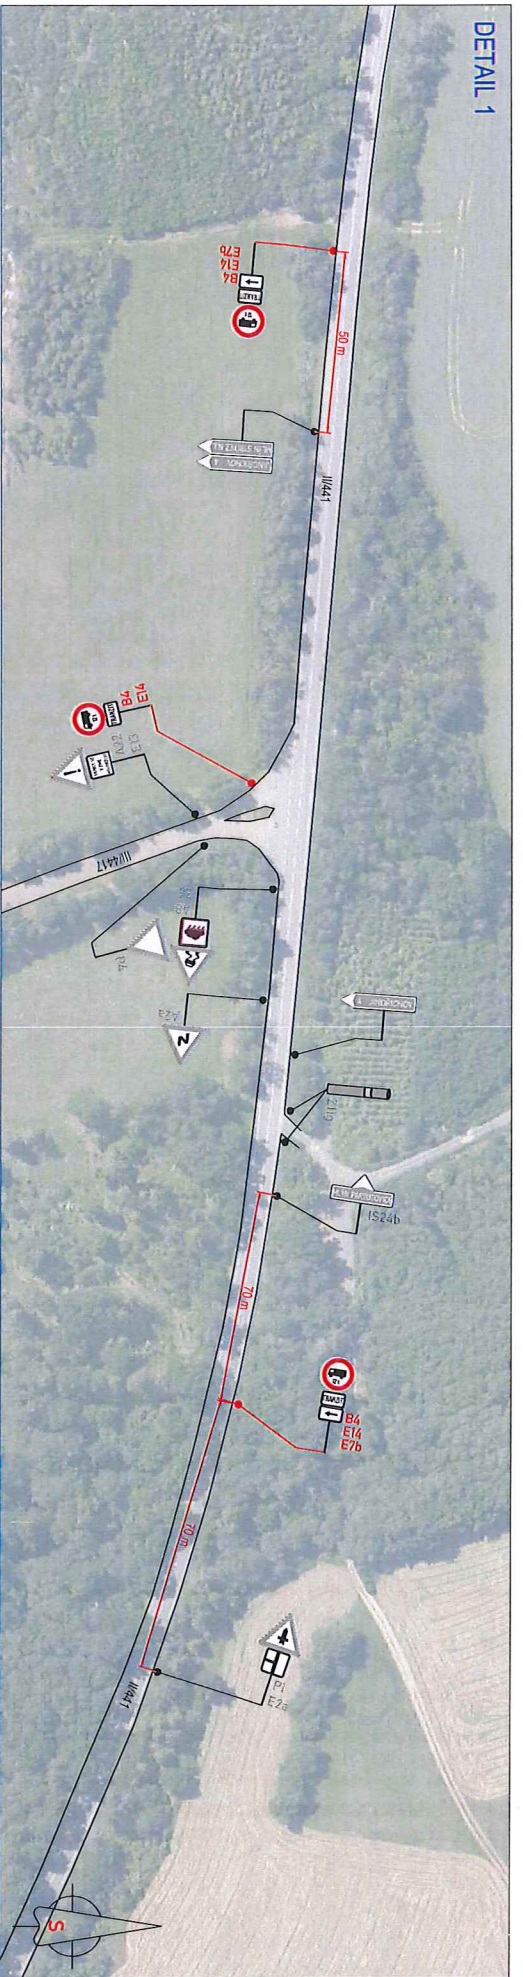

DETAIL 2

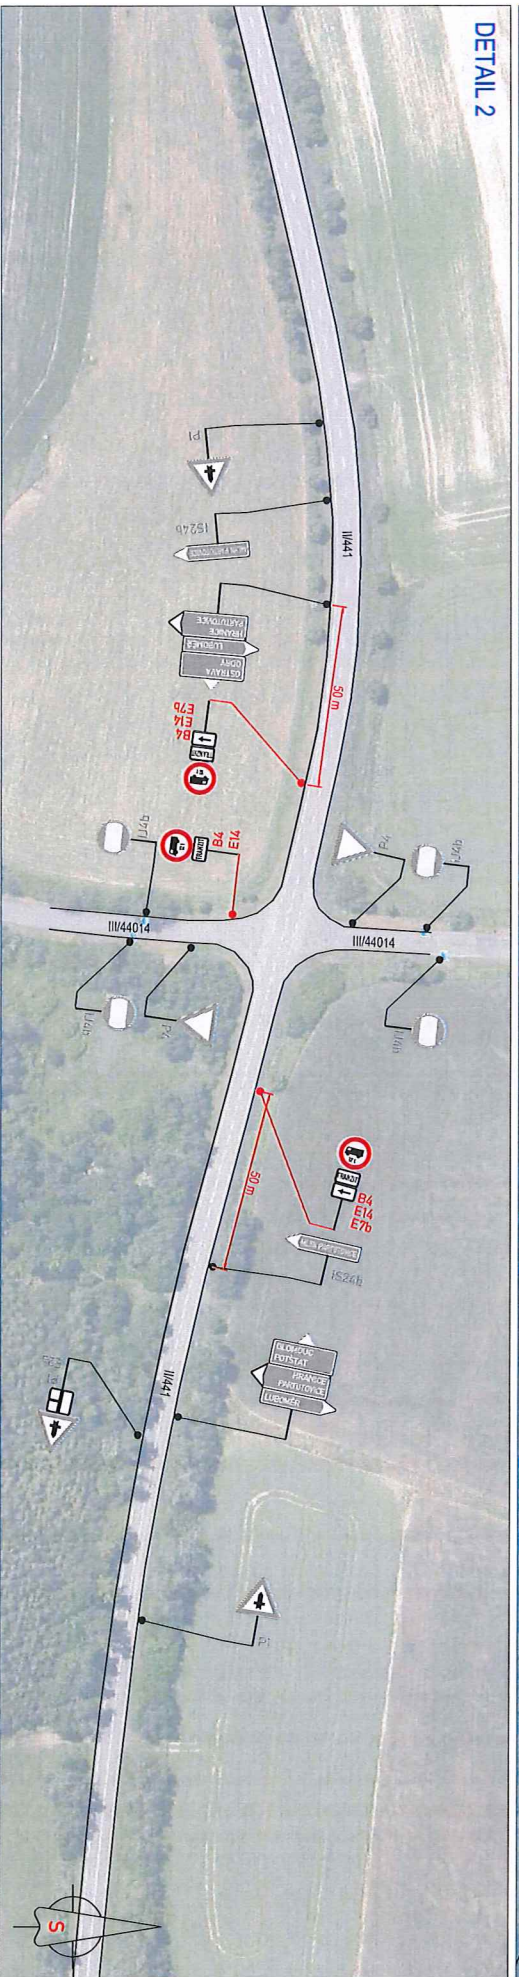

Tento doklad je nedílnou součástí rozhodnutí/opaření
Městského úřadu Hranice, odboru stavební úřad,
živočišho prostředí a dopravy

ze dne: 30.10.24

č.j.: OSUZPD/ 87721/24-6