
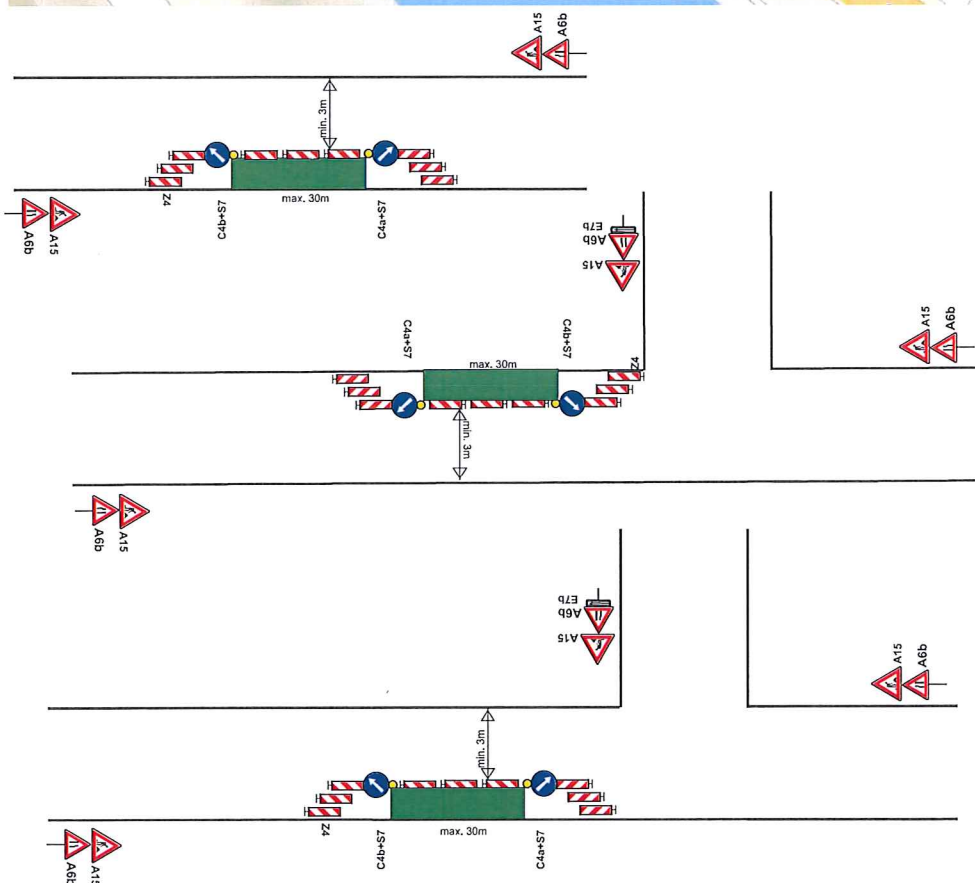


# Částečná uzavírka MK ul. Partyzánská v Hranicích.

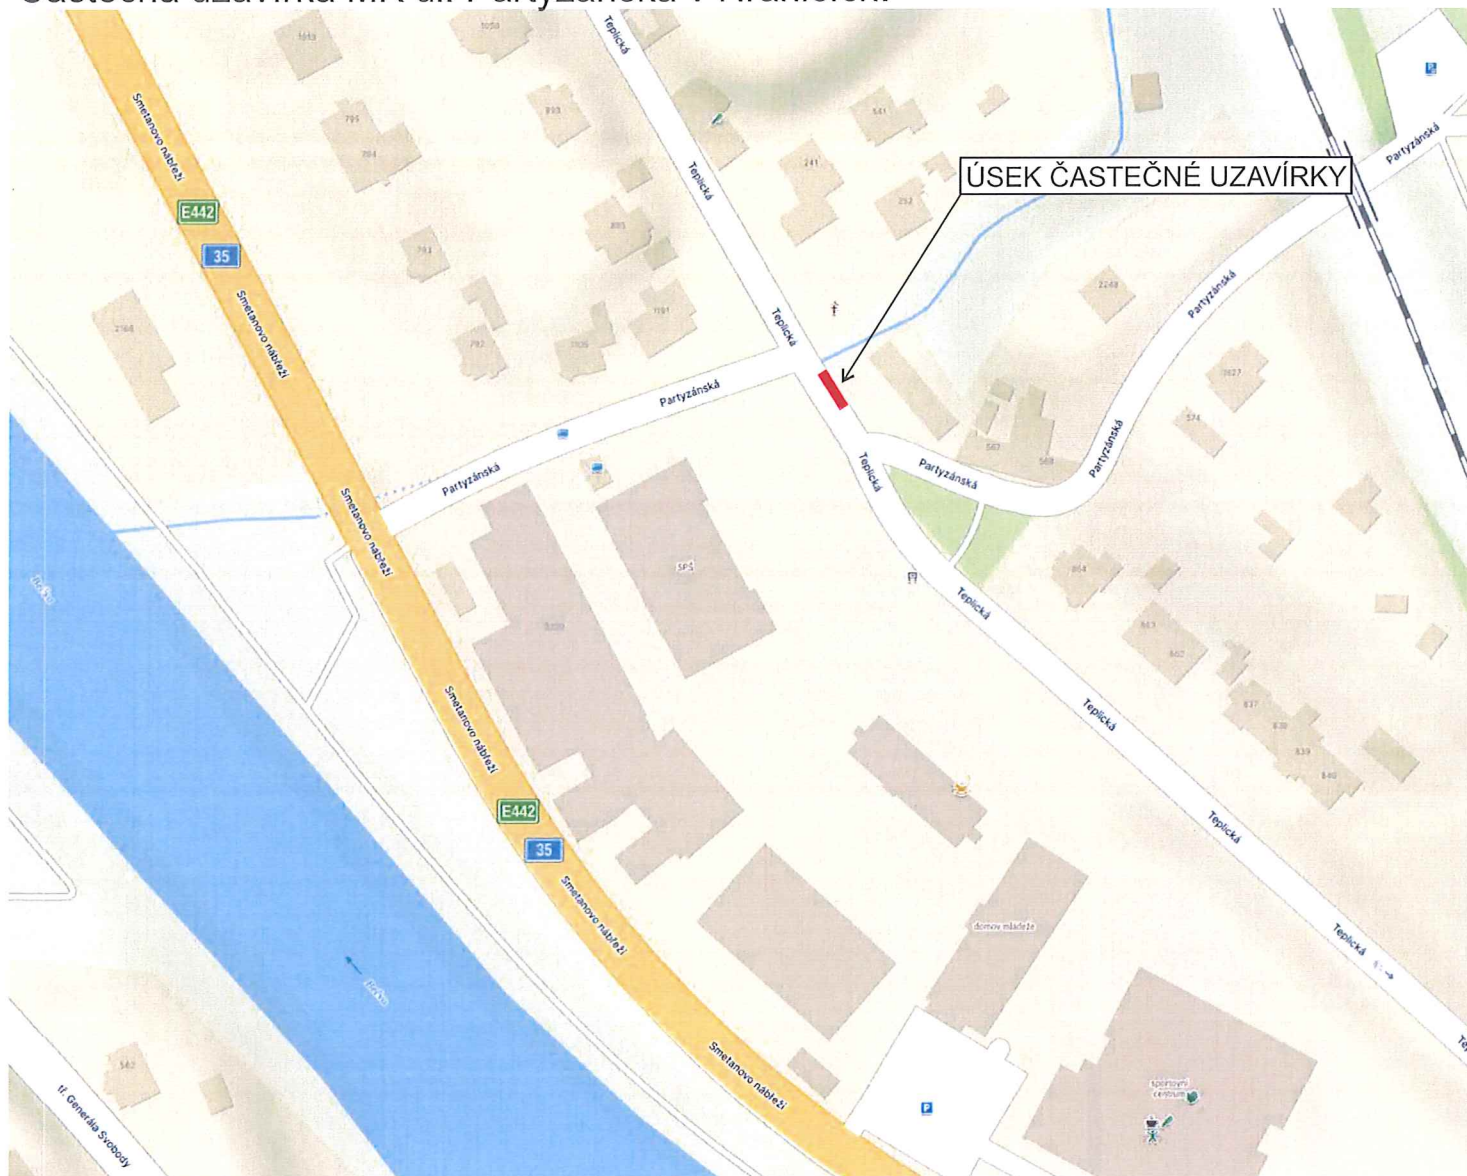

Tento doklad je nadřízenou součástí rozhodnutí/opatření  
Městského úřadu Hranice, odboru stavební úřad,  
životního prostředí a dopravy

ze dne: 1.10.2024 č.j.: OSUZPD/ 90850/24-4

Vypracoval: Zuzana Suchá Datum: 20.9.2024 Částečná uzavírka MK ul. Partyzánská v Hranicích. Akce: *Hranice, VS Hranice, p.č. 612, k.ú. z DTS*	 Adresa provozovny: Pavełkova 2 Olomouc 772 00
--	---