
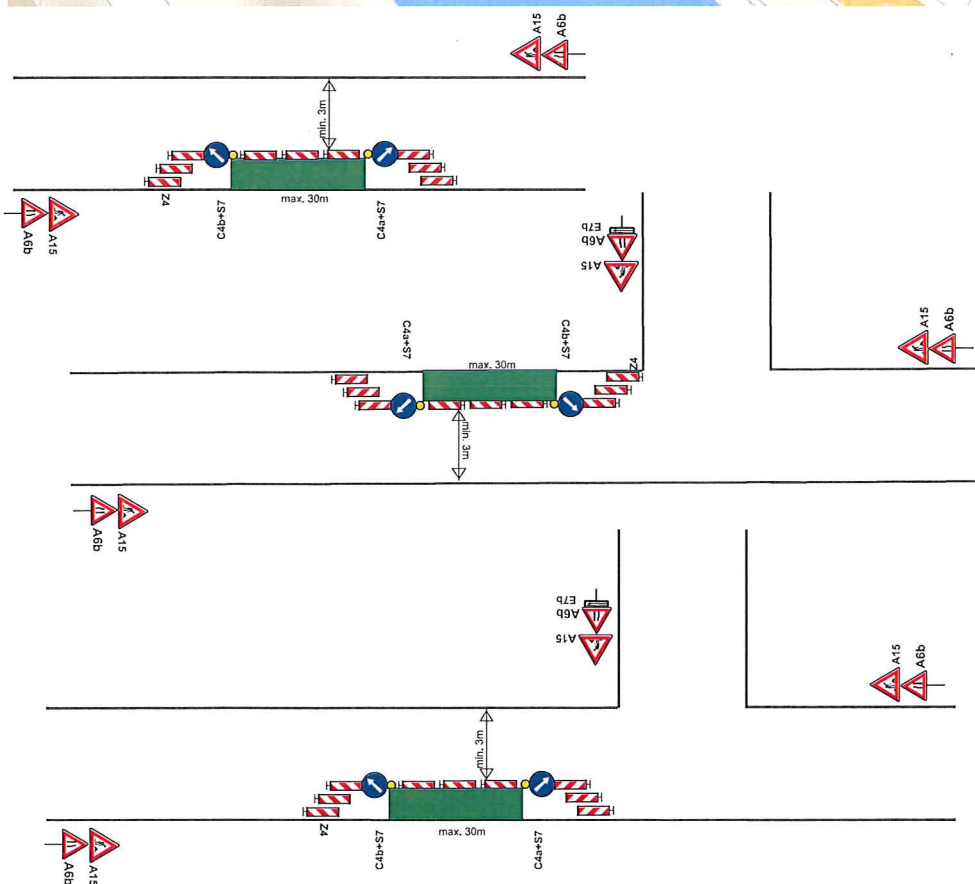


# Částečná uzavírka MK ul. Partyzánská v Hranicích.

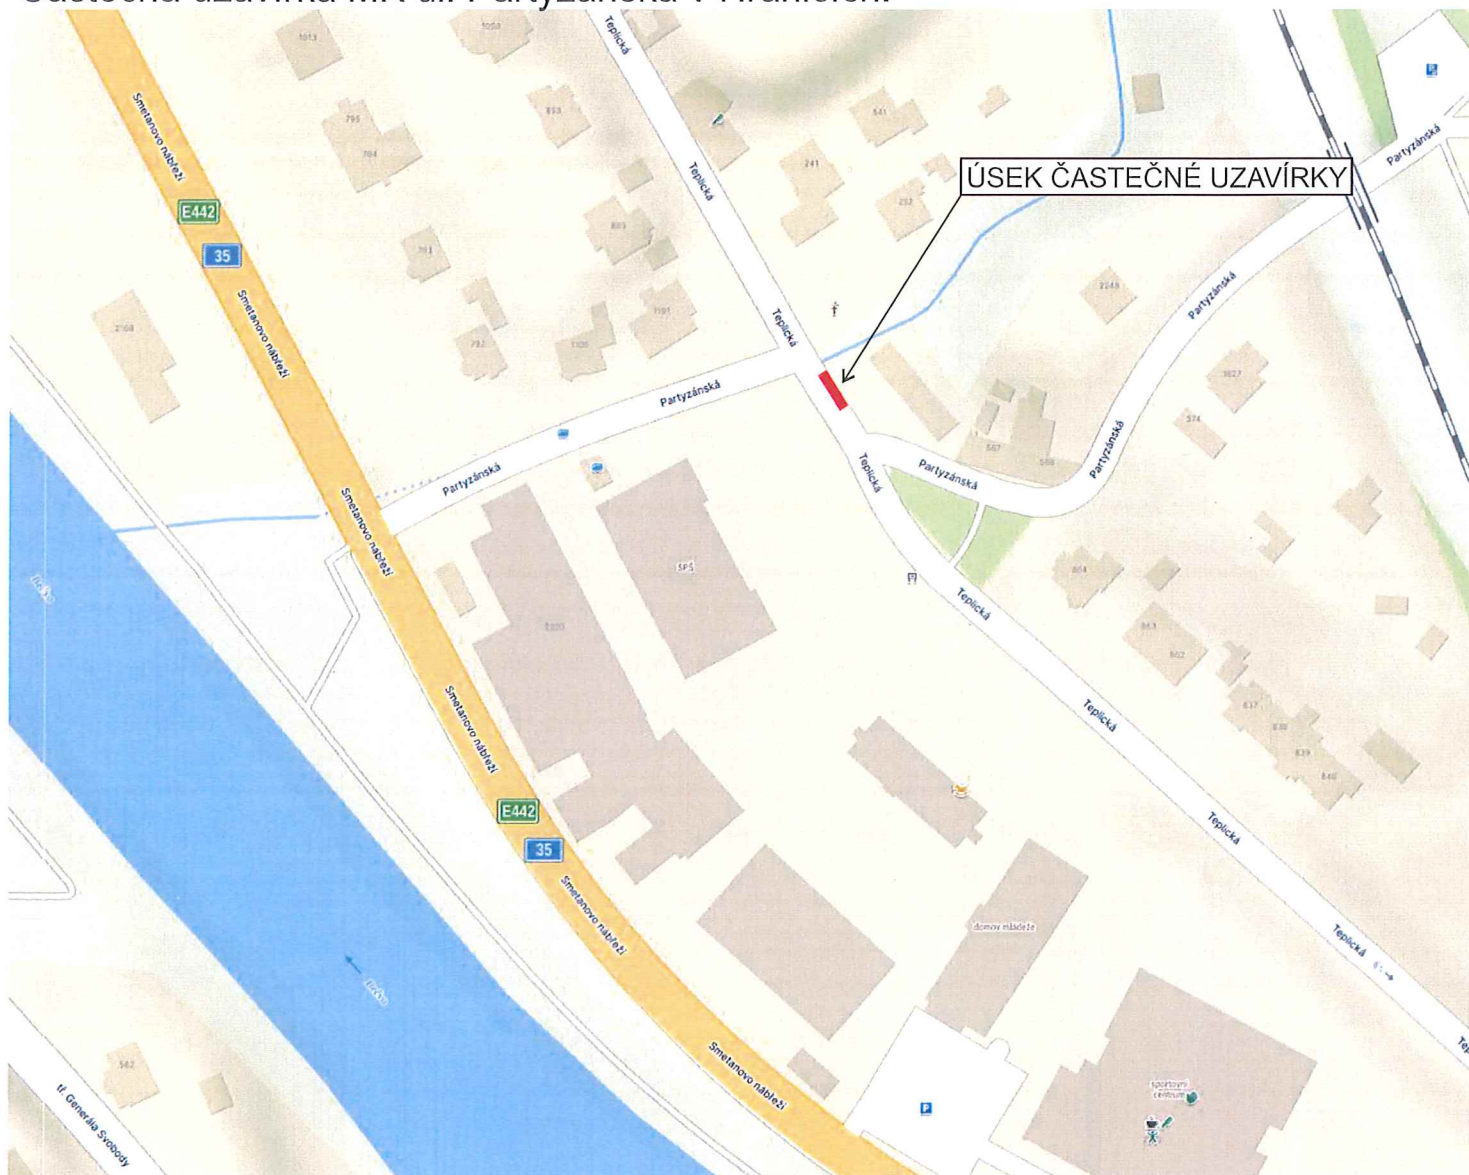

Tento doklad je nedílnou součástí rozhodnutí/opatření  
Městského úřadu Hranice, odboru stavební úřad,  
životního prostředí a dopravy

ze dne: 6.11.2024 č.j.: OSUZPD/100897/24-4

Vypracoval: Zuzana Suchá Datum: 20.9.2024 Částečná uzavírka MK ul. Partyzánská v Hranicích. Akce: "Hranice, VS Hranice, p.č. 612, kNN z DTS"	Adresa provozovny: Pavelkova 2 Olomouc 772 00
---	--