SITUACE DIO

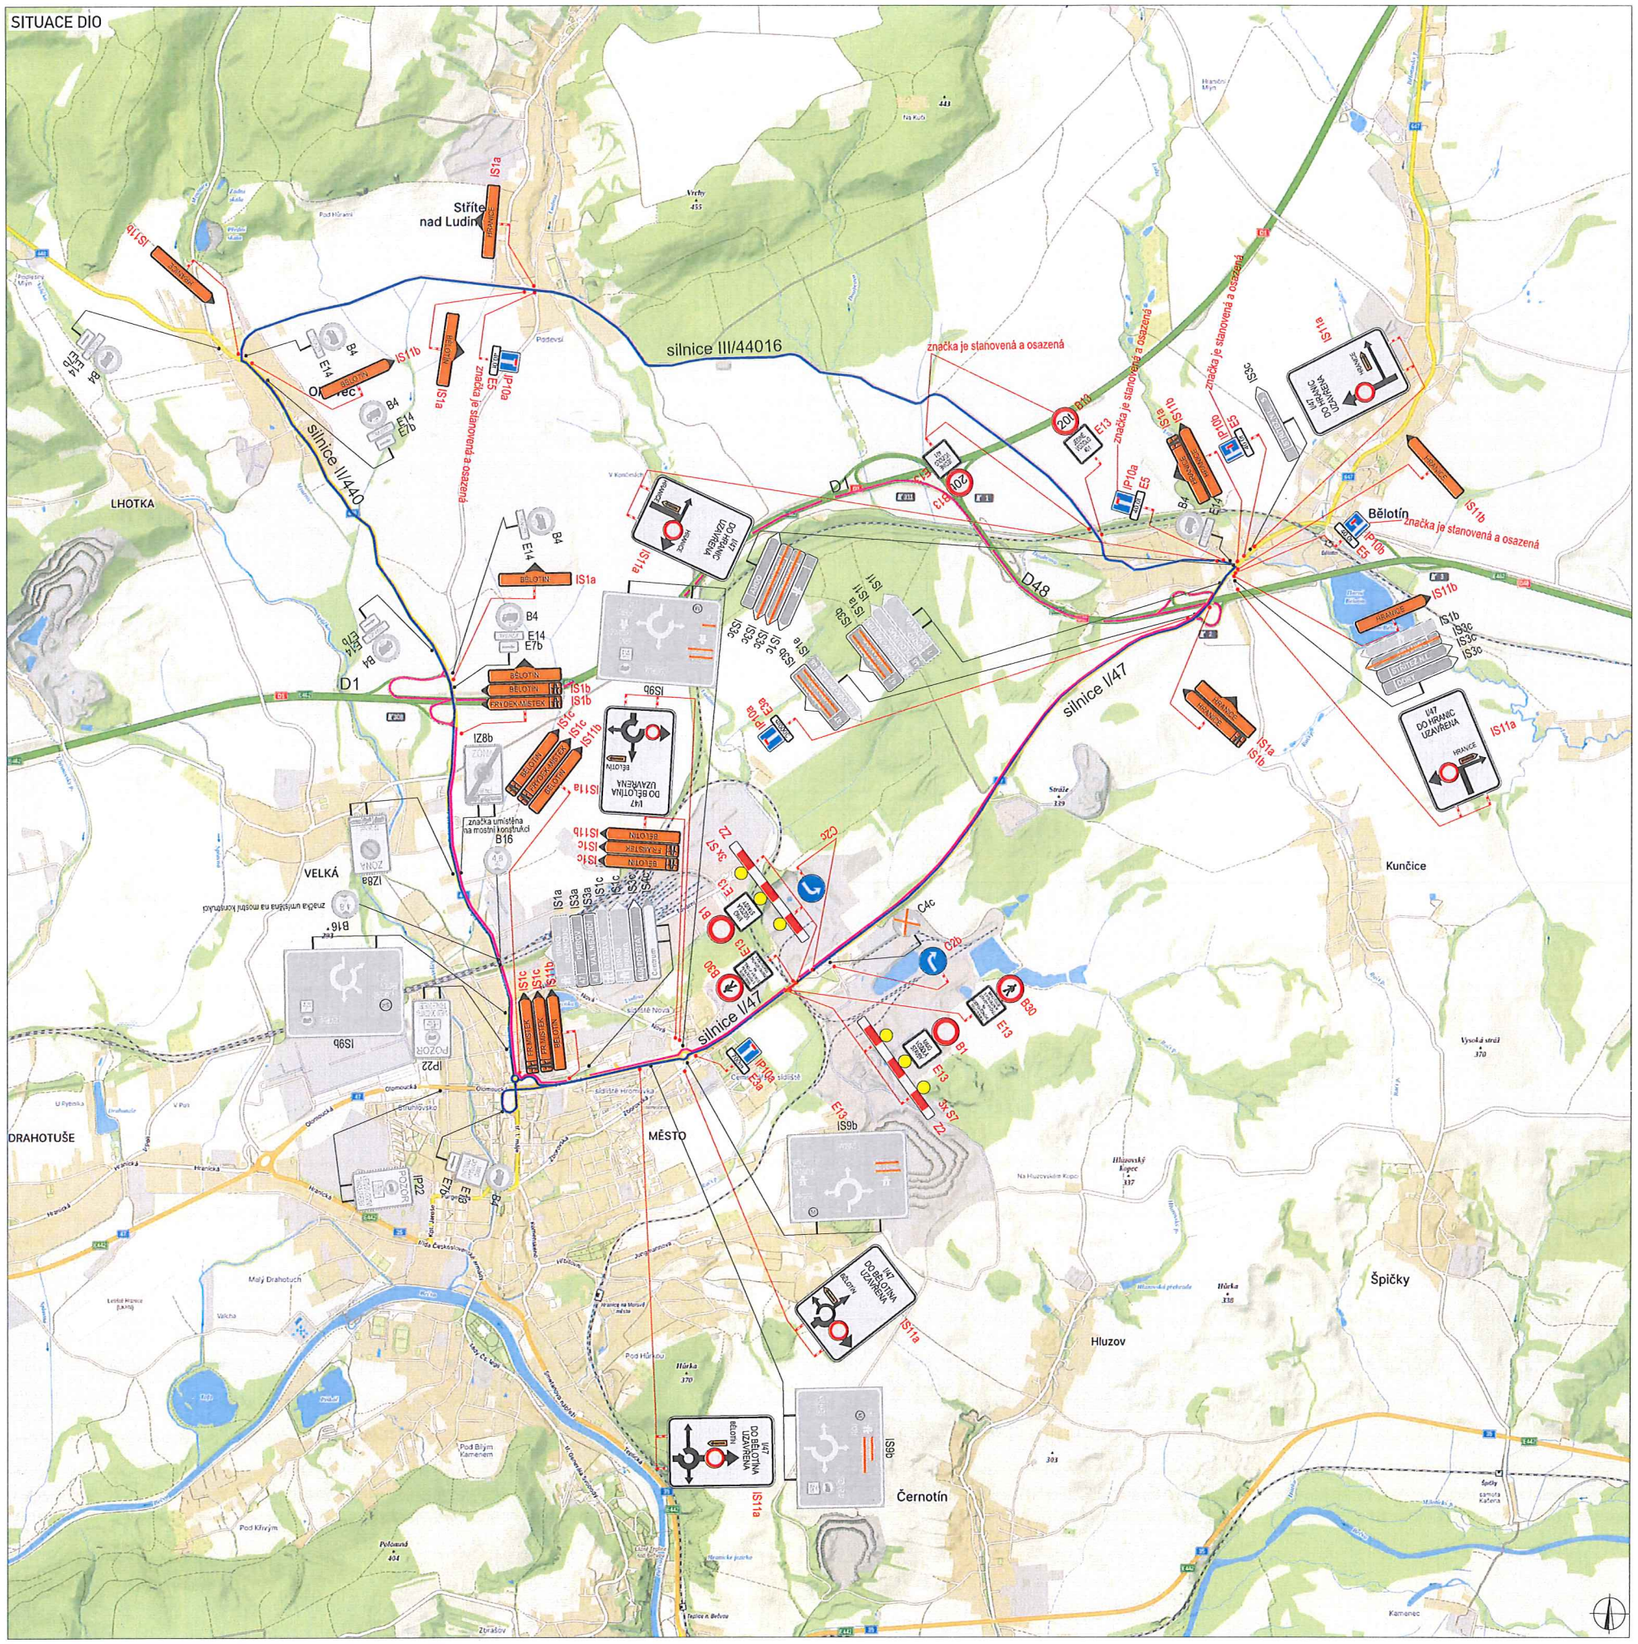

Tento doklad je nedílnou součástí rozhodnutí/opatření
Městského úřadu Hranice, odboru stavební úřad,
životního prostředí a dopravy

ze dne: 23.4.2025 č.j.: OSUZPD/ 15003/25-8

SITUACE ŠIRŠÍCH VZTAHŮ

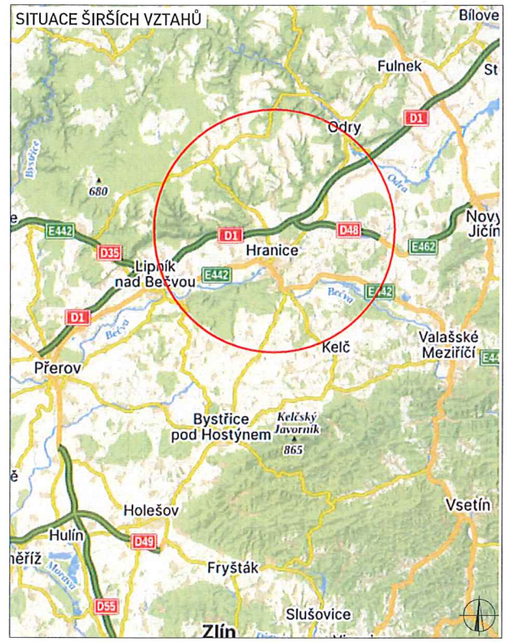

LEGENDA

- P6 TRVALÉ SVISLÉ DOPRAVNÍ ZNAČENÍ
- P6 DOČASNĚ ZNEPLATNĚNÉ TRVALÉ DOPRAVNÍ ZNAČENÍ
- P6 NAVRŽENÉ PŘECHODNÉ DOPRAVNÍ ZNAČENÍ
- UZAVŘENÝ ÚSEK
- OBJÍZDNÁ TRASA PRO DÁLNICI D1
- OBJÍZDNÁ TRASA PRO SILNICI III/44016 A SILNICI II/440

PLATNOST DOKUMENTACE

POLICIE ČESKÉ REPUBLIKY

V ..... dne .....

V ..... dne .....

V ..... dne .....

Použité dopravní značení bude v základní velikosti a v reflexním provedení Vl.1
K návrhu dopravního značení byla využita: TP 65 Zásady pro dopravní značení na pozemních komunikacích,TP 66 Zásady pro označování pracovních míst na pozemních komunikacích

VYPRACOVAL:	Ondřej Haluza	
KONTROLOVAL:	Bc. Lukáš Vonderka, MBA	

NÁZEV STAVBY:
I/47 Hranice - oprava mostu
47-042

OBSAH:
SITUACE DIO - OBJÍZDNÁ TRASA

ČÍSLO ZAKÁZKY:	052/2025
FORMÁT:	630x420
ÚČEL:	RDS
ČÍSLO PŘÍLOHY:	01
DATUM:	04/2025

ZLINMARK DZ s.r.o.
Luleč 311
683 03 Luleč
Mob.: +420725994691
Mail.: zlinmark@zlinmark.cz
www.zlinmark.cz