

Ing. Petr Kopal  
Důvod podepsání:  
Čas podepsání: 14.4.2025 7:53:11

TERMÍNY MOBILNÍ PRACOVNÍ POZICE:


TERMÍN REALIZACE: 10.04.2025 – 30.06.2025

DÍLČÍ TERMÍNY:

I. ETAPA: 10.4.2025 – 30.01.2025

II. ETAPA: 1.5.2025 – 31.05.2025

III. ETAPA: 1.6.2025 – 30.06.2025

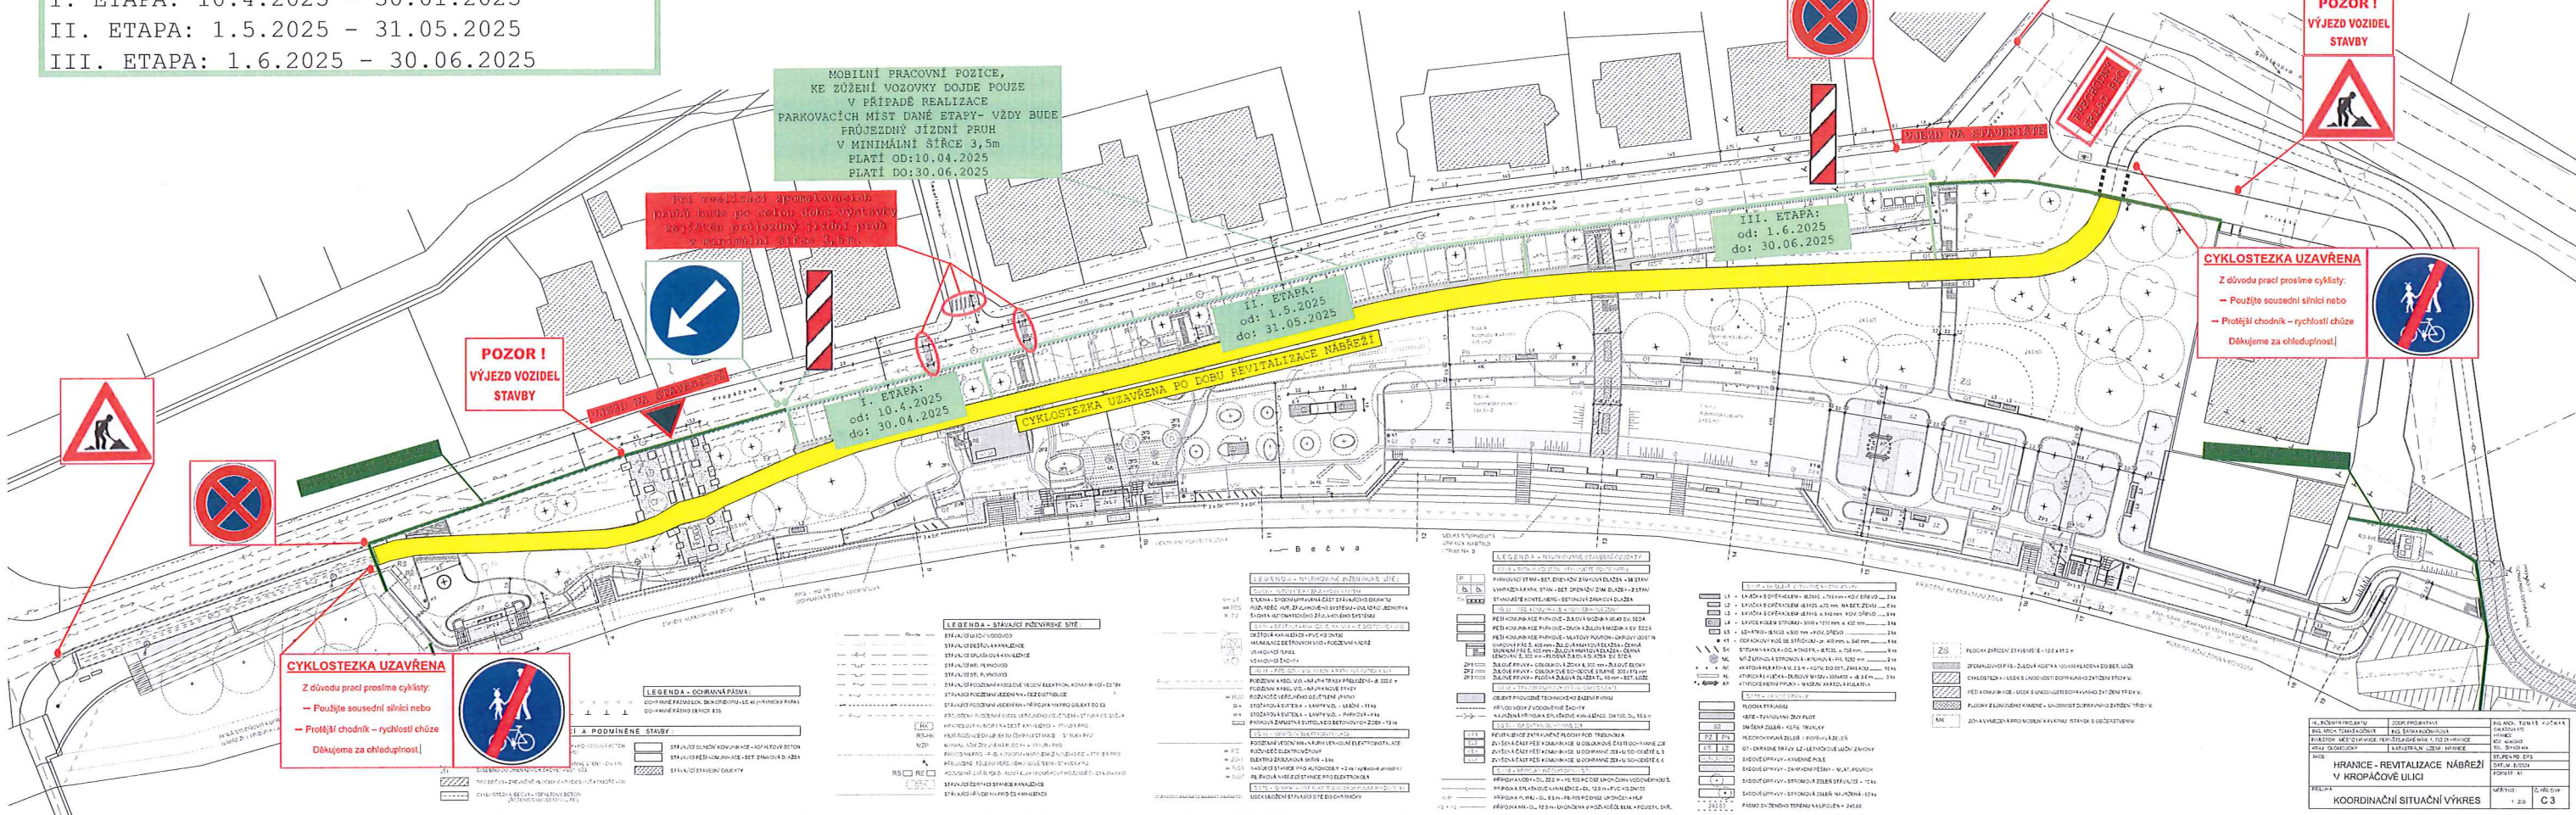

Dopravně inženýrské opatření bylo navrženo v souladu s platnými předpisy, zejména na základě následujících technických podmínek a norem:

TP 66 – Zásady pro označování pracovních míst na pozemních komunikacích (aktualizace 2015, vydalo Ministerstvo dopravy ČR),

Zákon č. 361/2000 Sb., o provozu na pozemních komunikacích, ve znění pozdějších předpisů,

Vyhláška č. 294/2015 Sb., o pravidlech provozu na pozemních komunikacích (dopravní značení),

ČSN EN 12899 – Stálé svislé dopravní značení.

Při návrhu byly zohledněny podmínky bezpečného provozu na komunikaci a ochrany pracovníků provádějících činnost v prostoru vozovky.

Tento doklad je nedílnou součástí rozhodnutí/opatření  
Městského úřadu Hranice, odboru stavební úřad,  
životního prostředí a dopravy

ze dne: 17.4.2025 č.j.: OSUZPD/15607/25-4