
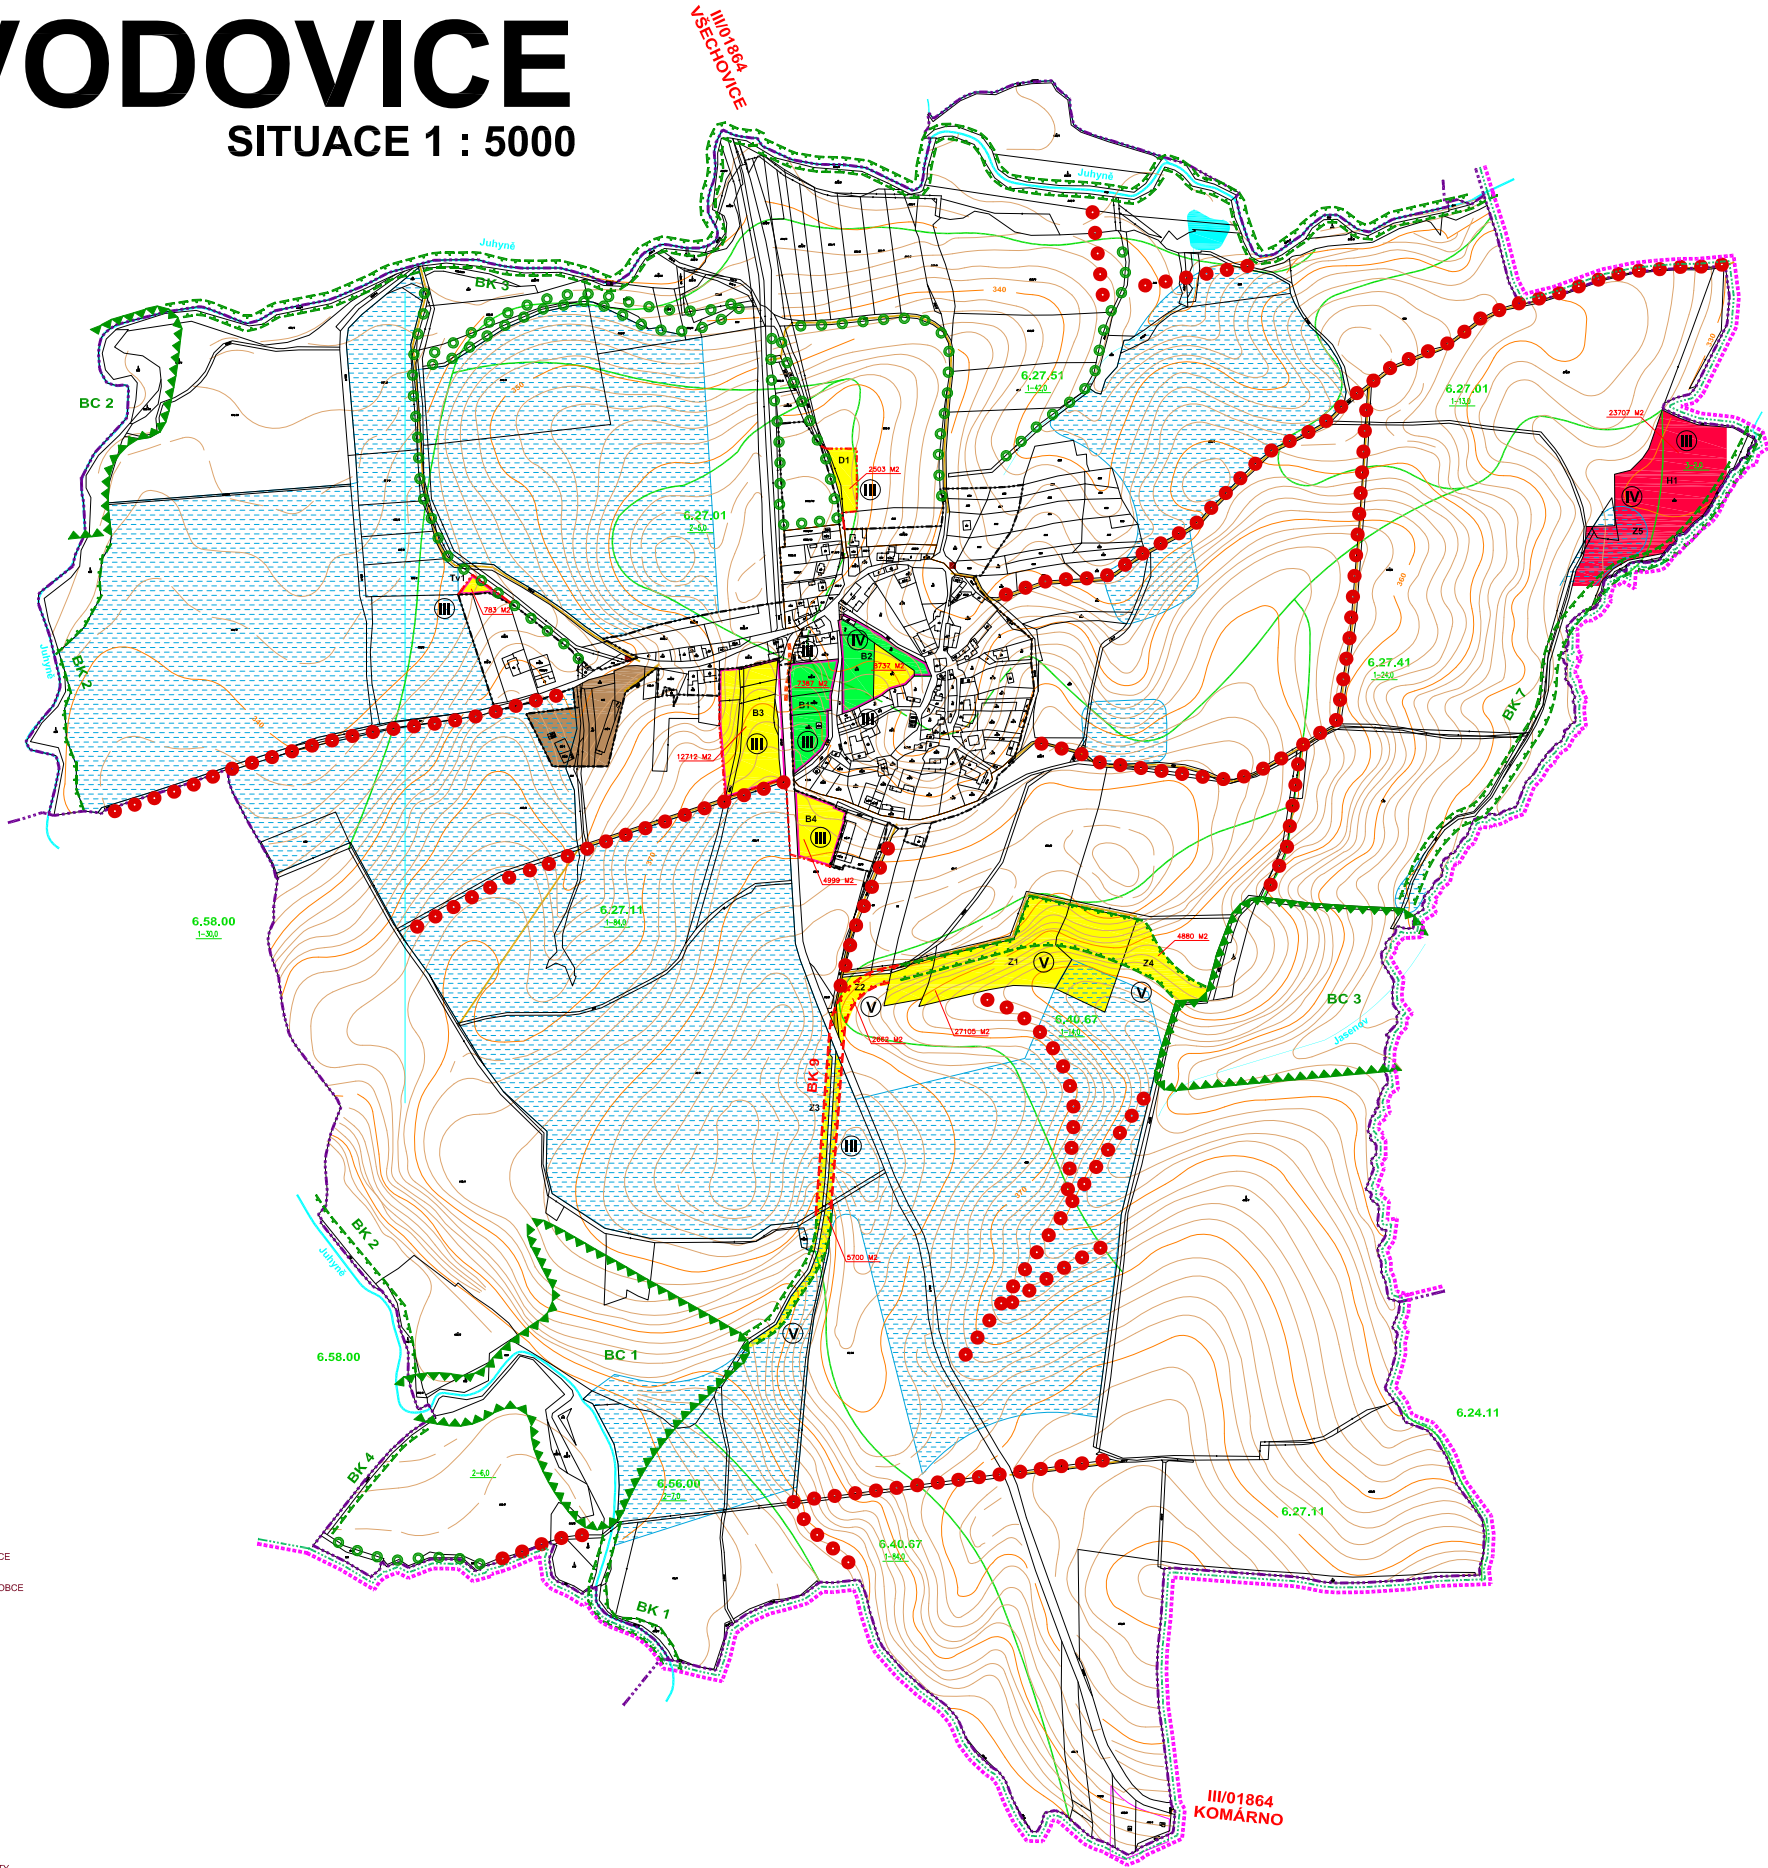


PROVODOVICE

ÚZEMNÍ PLÁN

SITUACE 1 : 5000

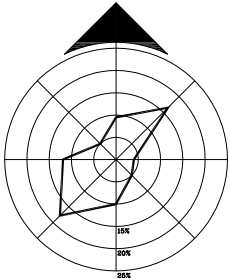

LEGENDA

STAV	NÁVRH	
		HRANICE KATASTRU
		HRANICE KRAJE
		HRANICE OKRESŮ
		HRANICE ZASTAVĚNÉHO ÚZEMÍ OBCE
		HRANICE ZASTAVITELNÉHO ÚZEMÍ OBCE
		PLOCHA FARMY
		ZÁBOR ZPF - ORNÁ PŮDA
		ZÁBOR ZPF - TTP
		ZÁBOR ZPF - ZAHRADA
		HRANICE ROZVOJOVÝCH PLOCH
		MELIORACE
		HRANICE BPEJ
		KÓD BPEJ
		CELKOVÁ PLOCHA ZÁBORU LOKALITY
		TŘÍDA OCHRANY ZPF
		VODNÍ PLOCHY, TOKY
		SILNICE III.TŘÍDY
		ÚČELOVÉ KOMUNIKACE
		TRASY LOKÁLNÍCH BIOKORIDORŮ
		LOKÁLNÍ BIOCENTRUM
		INTERAKČNÍ PRVKY

ZÁZNAM O ÚČINNOSTI	SPRÁVNÍ ORGÁN VYDÁVAJÍCÍ ZMĚNU	
OPRÁVNĚNÁ OSOBA POŘIZOVATELE	OBEC PROVODOVICE	RAZÍTKO
JMÉNO A PRŮJEMENÍ	DATUM VYDÁNÍ	
FUNKCE	ČÍSLO JEDNACÍ	
PODPIS	DATUM NABÝTÍ ÚČINNOSTI	

AUTORSKÝ KOLEKTIV					
URBANISMIUS	ING.ARCH.PETR MALÝ		PLYNOFIKACE	ING.ZDENĚK SPÁČIL	
DOPRAVA	ING.JIŘÍ VRUBLOVSKÝ		ELEKTRO	ING.ZDENĚK ROZSYPAL	
VODNÍ HOSPODÁŘSTVÍ	ING.ZDENĚK SPÁČIL		ZPF, LPF	ING.ARCH.PETR MALÝ	
DATUM	ÚNOR 2007	MĚŘITKO	1 : 5000	POŘIZOVATEL	OBEC PROVODOVICE
PROVODOVICE				ÚZEMNÍ PLÁN ODŮVODNĚNÍ	
NÁVRH ZÁBORU ZPF				ČÍSLO VÝKRESU	ČÁST
				5	CII



AUTORIZOVANÝ ARCHITEKT
ING.ARCH.PETR MALÝ
ČÍSLO AUTORIZACE: ČKA-1660