




	elektrická síť - nízké napětí N		nadregionální biocentrum ZÚR N		lokální biocentrum N		hranice obce
	elektrická síť - vysoké napětí N		regionální biocentrum ZÚR N		lokální biokoridor N		dálnice
	elektrická síť - zvláště vysoké napětí N		plocha nadmístního významu ze ZÚR N		plocha pro územní rezervu z ÚP		silnice I. tř.
	nadregionální biokoridor ZÚR N		plocha nadmístního významu ze ZÚR R		plocha přestavby z ÚP N		silnice II. tř.
	regionální biokoridor ZÚR N		plynovod přepravní soustavy „Moravia“ - VTL plynovod ZÚR N		plocha změny v krajině z ÚP N		silnice III. tř.
	osa koridoru vysokorychlostní tratě N		koridor pro zásobování pitnou vodou Potštátska ZÚR N		zastavitelná plocha		místní a účelové komunikace
	osa koridoru vysokorychlostní tratě R		plánovaný velký energetický zdroj v Blahutovicích		plochy smíšené nezastavěného území		železniční dráha
	silnice I. tř. N		rozvodna rozšíření ZÚR N		plochy bydlení N		vodní tok
	vysokotlaký plynovod N		elektrická síť - velmi vysoké napětí ZÚR N		plochy dopravní infrastruktury N		vodní plocha
	plynovod nad 40 barů N		elektrická síť - zvláště vysoké napětí ZÚR N		plochy lesní N		zastavěné území
	středotlaký a nízkotlaký plynovod N		elektrická síť - zvláště vysoké napětí ZÚR R		plochy občanského vybavení N		plochy lesa
	protipovodňová hráz N		suchá nádrž Skalička ZÚR N		plochy přírodní N		1. a 2. třída ochrany ZPF
	ostatní stavby protipovodňové ochrany N		plochy vhodné pro akumulaci povrchových vod (Podlesný Mlýn) ZÚR R		plochy rekreace N		
			koridor vysokorychlostní dopravy (VRT) ZÚR N		plochy smíšené obytné N		
			koridor železniční dopravy - modernizace žel. tratě 280 ZÚR		plochy smíšené výrobní N		
			koridor dálnice ZÚR N		plochy specifické N		
			koridor I. třídy ZÚR N		plochy technické infrastruktury N		
			koridor II. a III. třídy ZÚR N		plochy těžby nerostů N		
			ložisko nevýhradních nerostných surovin N		plochy veřejných prostranství N		
					plochy vodní a vodohospodářské N		
					plochy výroby a skladování N		
					plochy zeleně N		
					plochy zemědělské N		

Vysvětlivky stavu k jevu:
N - návrh (záměr)
R - rezerva

Klad mapových listů

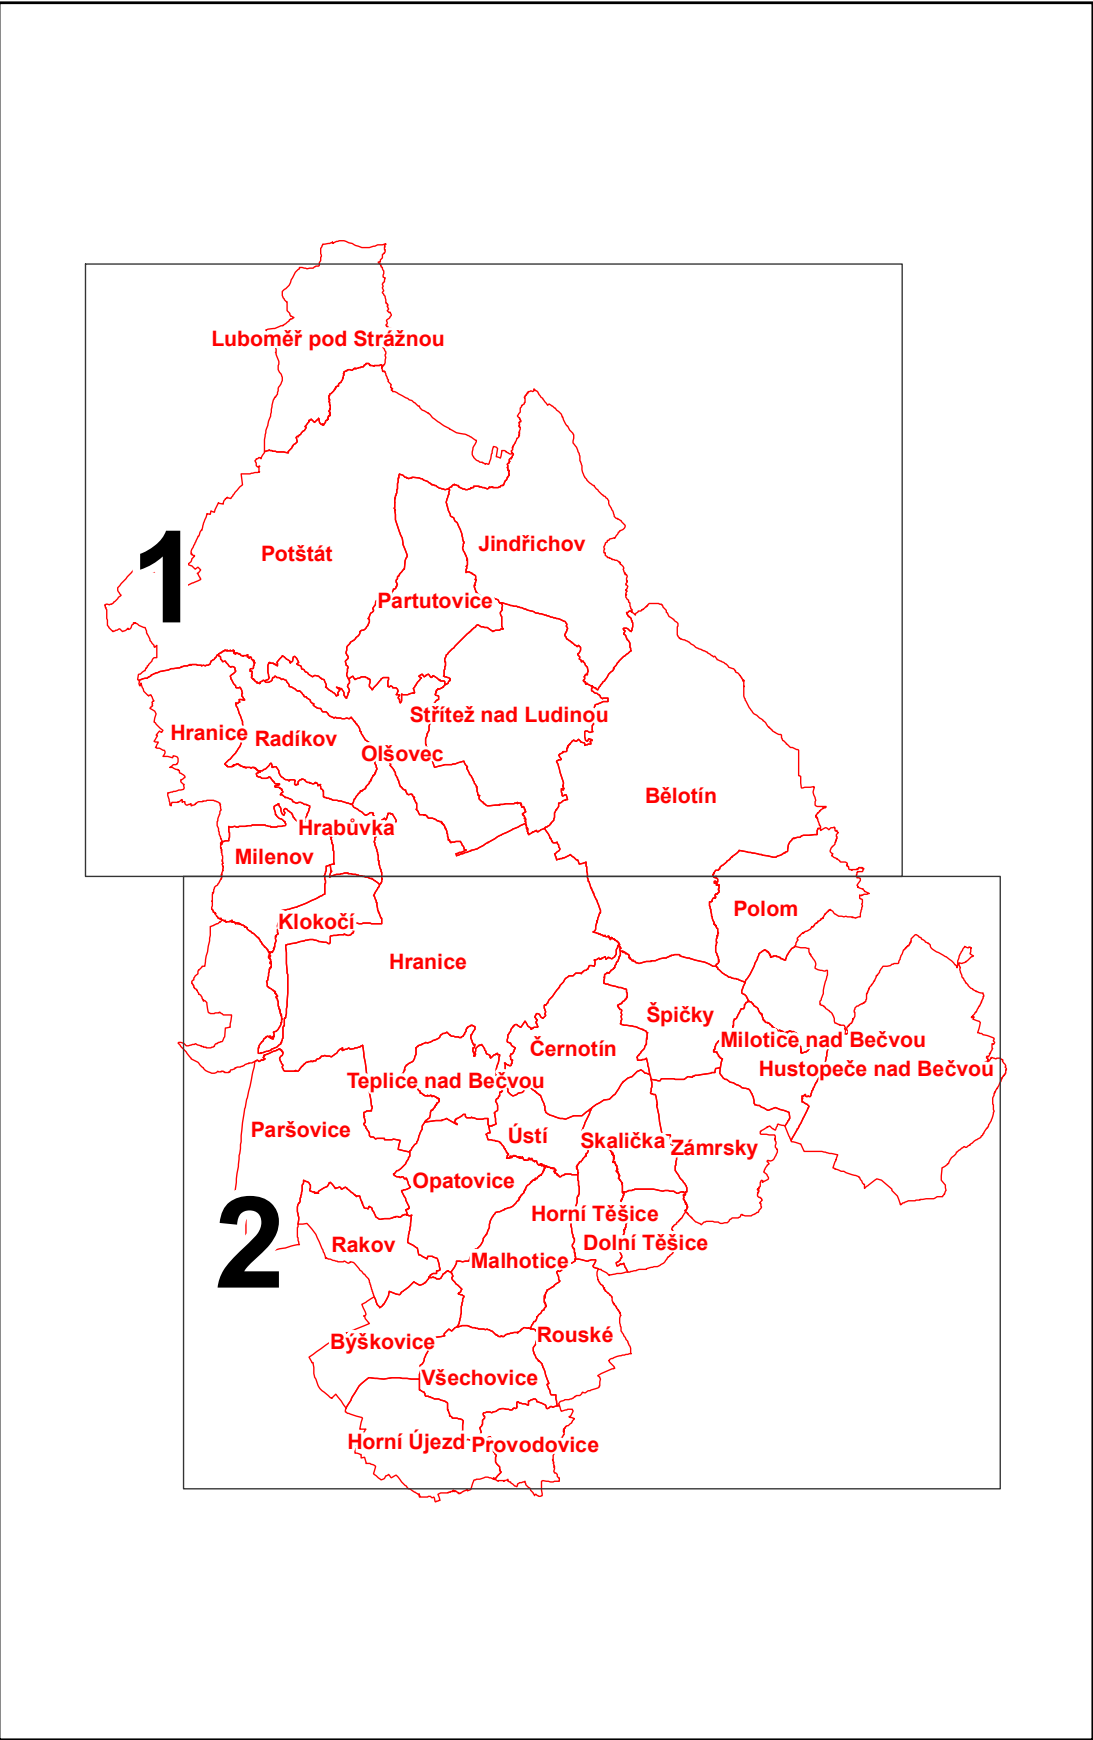

Zpracovatel:
Městský úřad Hranice
Pernštejnské nám.1, Hranice

aktualizace k 1.1.2025
stav tisku k 11/2024

1:20 000