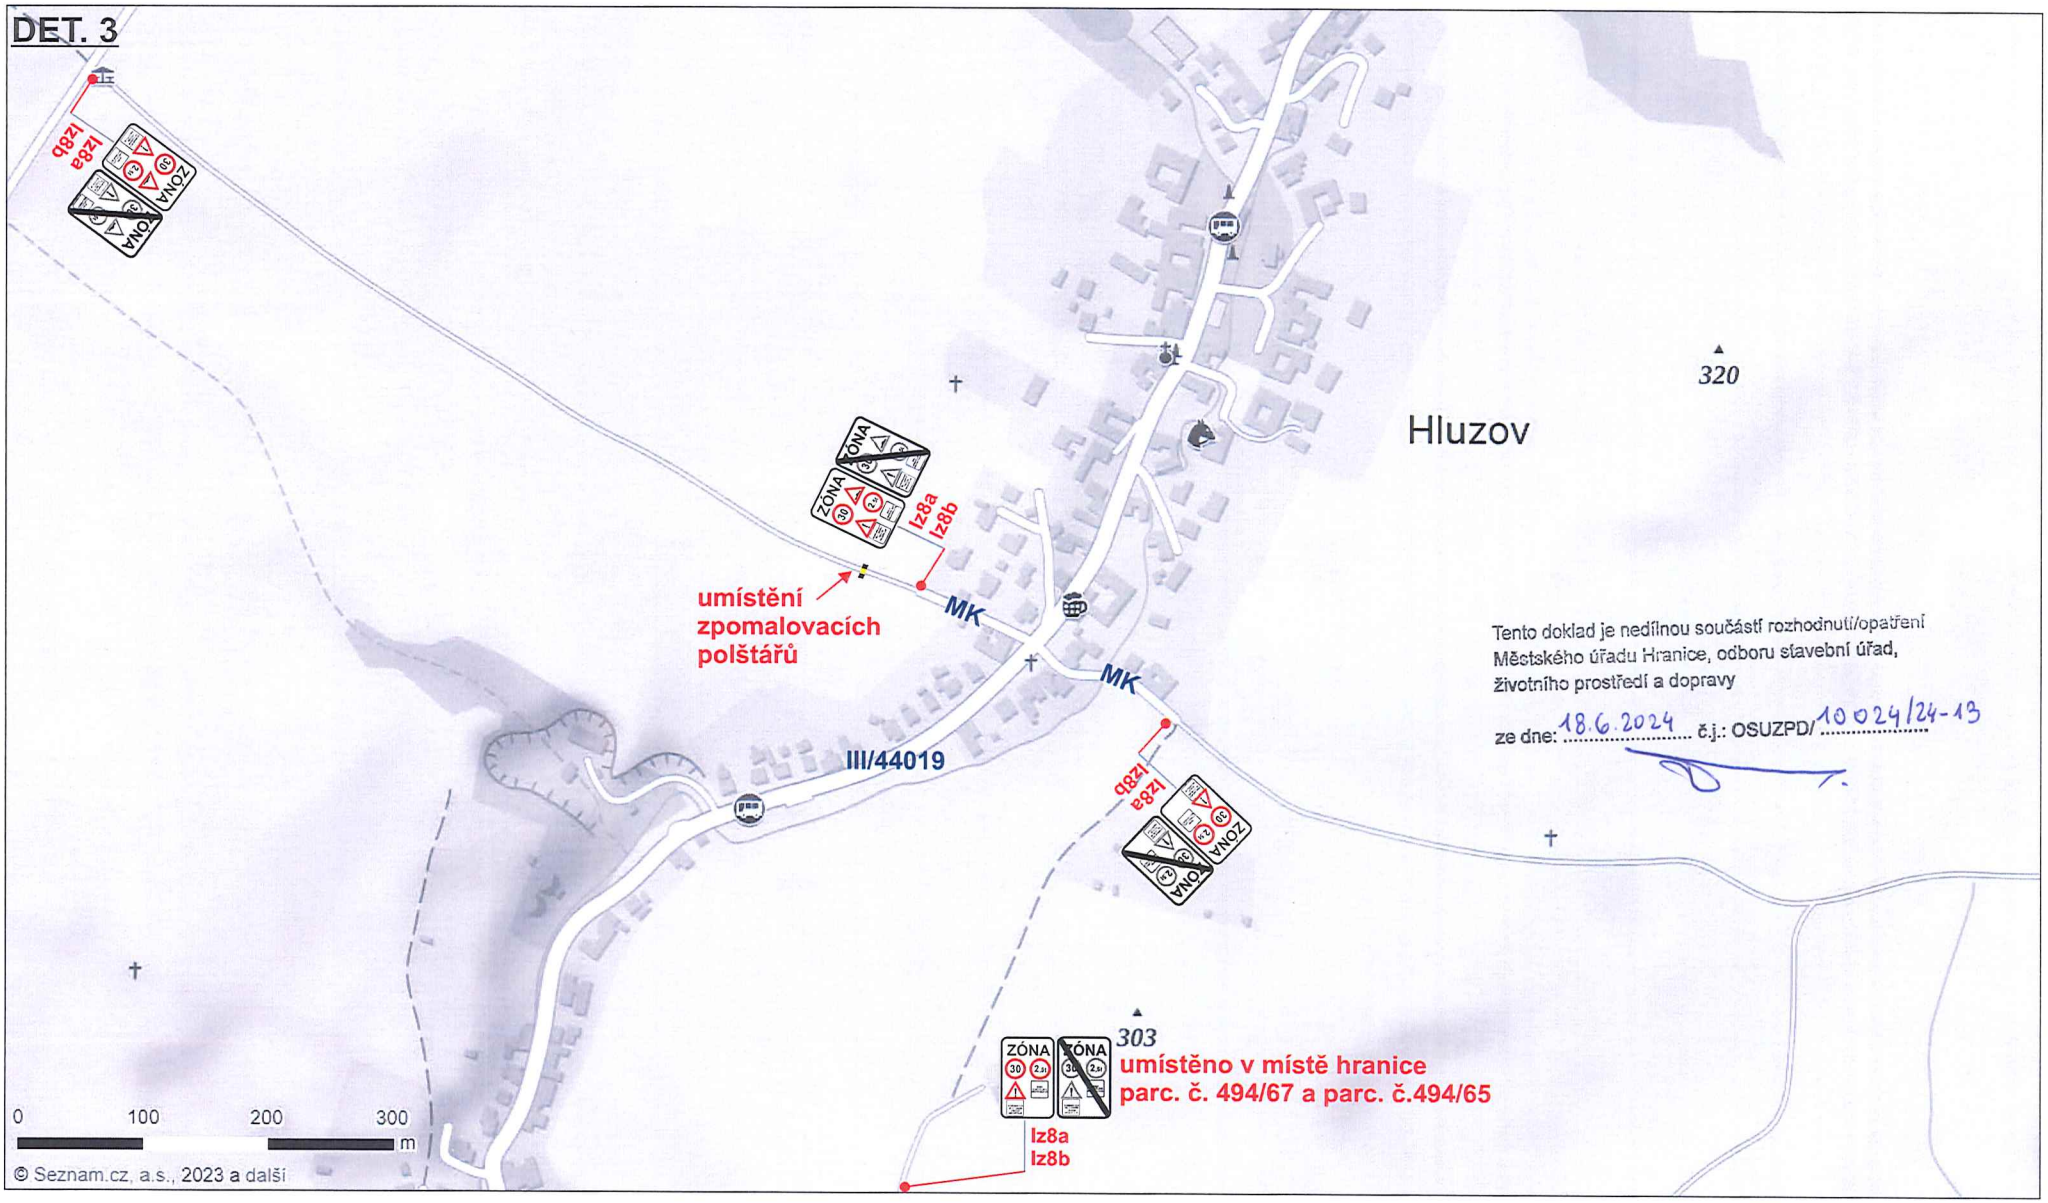

Tento doklad je nedílnou součástí rozhodnutí/opatření Městského úřadu Hranice, odboru stavební úřad, životního prostředí a dopravy

ze dne: 18.6.2024 č.j.: OSUZPD/ 10024/24-13

Použité dopravní značení bude užito v souladu s TP 65 - Zásady pro dopravní značení na pozemních komunikacích.

VYPRACOVAL: ING. LENKA KLVAŇOVÁ	ODSOUHLASIL:
KRAJ: Olomoucký	INVESTOR: Obec Černotín
M.Ú.: Hranice	ZHOTOVITEL:
AKCE: Doplnění dopravního značení, k.ú. ČERNOTÍN	
PŘÍLOHA: SITUACE - TRVALÉ DOPRAVNÍ ZNAČENÍ	

VACULA SILNIČNÍ s.r.o.
IČO: 031 81 936
Sídlo: Růžová 272/1, 110 00 Praha 1
Provozovna: Sázany 539, 756 43 Kelč

FORMÁT	A4
DATUM	12/2023
ZAK.ČÍS.	Z09423DZ
ARCHIVNÍ ČÍS.	