SITUACE DOPRAVNÍHO ZNAČENÍ

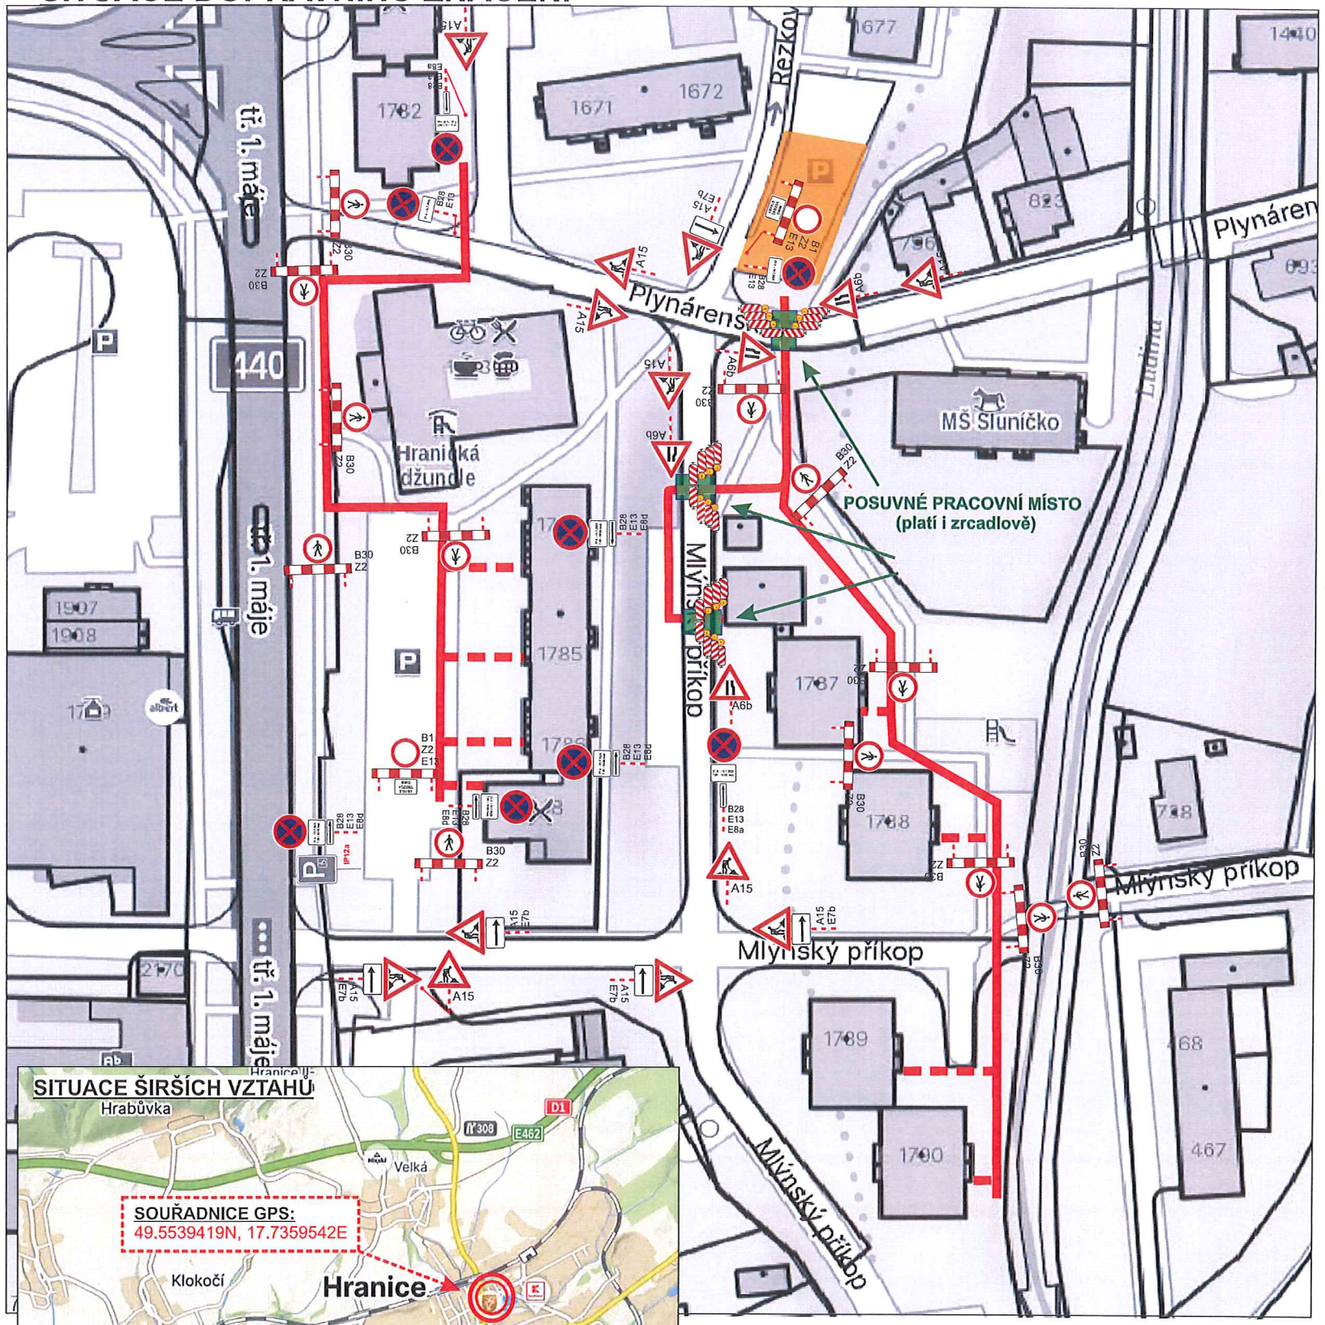

Tento doklad je nedílnou součástí rozhodnutí/opatření
Městského úřadu Hranice, odboru stavební úřad,
životního prostředí a dopravy
ze dne: 7.4.2025 č.j.: OSUZPD/ 13982/25-5

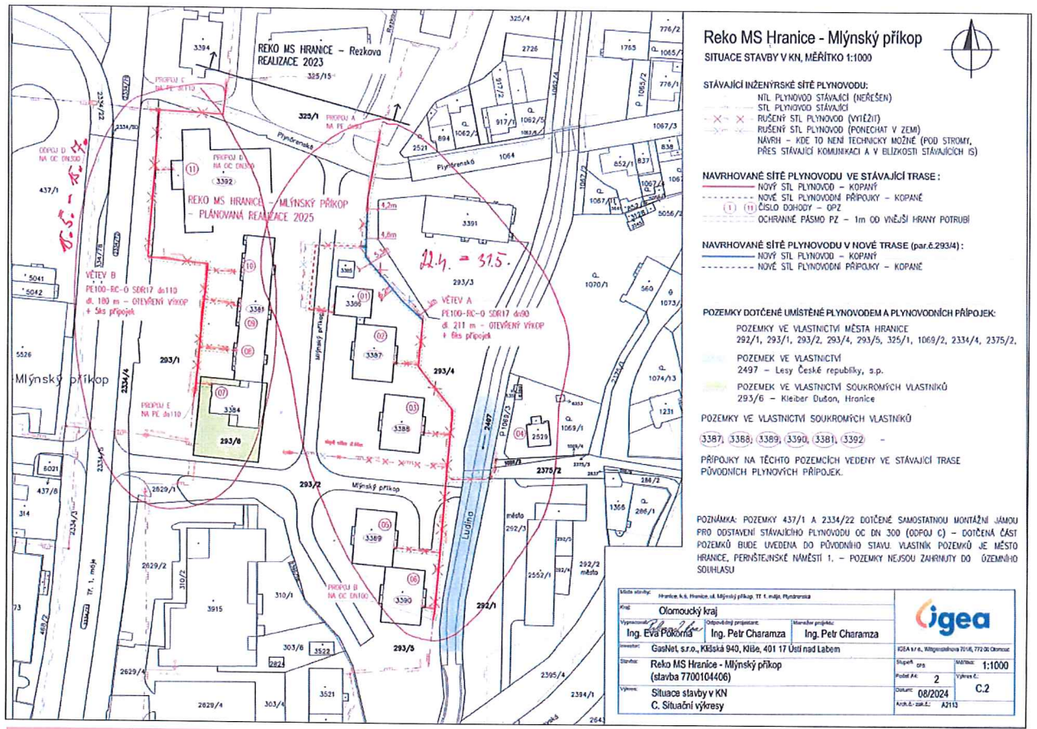

Reko MS Hranice - Mlýnský příkop

SITUACE STAVBY V KN, MĚŘÍTKO 1:1000

STÁVAJÍCÍ INŽENÝRSKÉ SÍTĚ PLYNOVODU:
- NTL PLYNOVOD STÁVAJÍCÍ (NEŘEŠEN)
- STL PLYNOVOD STÁVAJÍCÍ
- RUŠENÝ STL PLYNOVOD (VYTĚŽIT)
- RUŠENÝ STL PLYNOVOD (PONECHAT V ZEMI)
- NÁVRH – KDE TO NENÍ TECHNICKY MOŽNÉ (POD STROMY, PŘES STÁVAJÍCÍ KOMUNIKACI A V BLÍZKOSTI STÁVAJÍCÍCH IS)

NAVRHOVANÉ SÍTĚ PLYNOVODU VE STÁVAJÍCÍ TRASE :
- NOVÝ STL PLYNOVOD – KOPANÝ
- NOVÉ STL PLYNOVODNÍ PŘÍPOJKY – KOPANÉ
- (1) ČÍSLO DOMOVNÍ – OPZ
- OCHRANNÉ PÁSMO PZ – 1m OD VNĚJŠÍ HRANY POTRUBÍ

NAVRHOVANÉ SÍTĚ PLYNOVODU V NOVÉ TRASE (par.č.293/4) :
- NOVÝ STL PLYNOVOD – KOPANÝ
- NOVÉ STL PLYNOVODNÍ PŘÍPOJKY – KOPANÉ

POZEMKY DOTČENÉ UMÍSTĚNÉ PLYNOVODEM A PLYNOVODNÍCH PŘÍPOJEK:

POZEMKY VE VLASTNICTVÍ MĚSTA HRANICE
292/1, 293/1, 293/2, 293/4, 293/5, 325/1, 1069/2, 2334/4, 2375/2,

POZEMEK VE VLASTNICTVÍ
2497 – Lesy České republiky, s.p.

POZEMEK VE VLASTNICTVÍ SOUKROMÝCH VLASTNÍKŮ
293/6 – Kleiber Dušan, Hranice

POZEMKY VE VLASTNICTVÍ SOUKROMÝCH VLASTNÍKŮ
3387, 3388, 3389, 3390, 3381, 3392 –

PŘÍPOJKY NA TĚCHTO POZEMCÍCH VEDENY VE STÁVAJÍCÍ TRASE PŮVODNÍCH PLYNOVÝCH PŘÍPOJEK.

POZNÁMKA: POZEMKY 437/1 A 2334/22 DOTČENÉ SAMOSTATNOU MONTÁŽNÍ JÁMOU PRO ODSTAVENÍ STÁVAJÍCÍHO PLYNOVODU OC DN 300 (ODPOJ C) – DOTČENÁ ČÁST POZEMKŮ BUDE UVEDENA DO PŮVODNÍHO STAVU. VLASTNÍK POZEMKŮ JE MĚSTO HRANICE, PERNŠTEJNSKÉ NÁMĚSTÍ 1. – POZEMKY NEJSOU ZAHRNUTY DO ÚZEMNÍHO SOUHLASU

Místo stavby:	Hranice A-5, Hranice, ul. Mlýnský příkop, TT 1. máje, Plynárenská
Kraj:	Olomoucký kraj
Vypracoval: Ing. Eva Pokorná	Odpovědný projektant: Ing. Petr Charamza / Manažer projektu: Ing. Petr Charamza
Investor:	GasNet, s.r.o., Klášská 940, Klíše, 401 17 Ústí nad Labem
Stavba:	Reko MS Hranice - Mlýnský příkop (stavba 7700104406)
Výkres:	Situace stavby v KN C. Situační výkresy
Stupeň: DPS	Měřítko: 1:1000
Počet A4: 2	Výkres č.: C.2
Datum: 08/2024	Arch.č.-zak.č.: A2113

igea

LEGENDA

- trasa výkopových prací plyn.
- plynovodní přípojky
- místo pro návoz materiálu
- posuvné pracovní místo

přechodné DZ

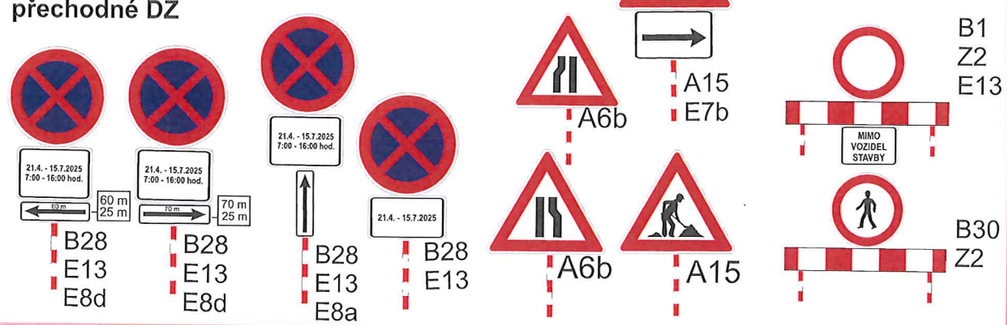

Situace: STANDARTNÍ PRACOVNÍ MÍSTO - ZÚŽENÍ JEDNOHO JÍZDNÍHO PRUHU. PRŮJEZDNÍ ŠÍŘKA MIN. 2,75 M.

DZ bude umístěno dle TP 66 - Zásady pro označování pracovních míst na pozemních komunikacích.

Stávající trvalé DZ, které bude v rozporu s přechodnou úpravou silničního provozu bude dočasně překryto nebo přeškrtnuto.

Přístupy k nemovitostem budou zajištěny a zabezpečeny.

Termín: 21.4. - 15.7.2025

S
Z V
J

VYPRACOVAL: Radka Zeťáková	ODSOUHLASIL:
KRAJ: Olomoucký	INVESTOR:
M.Ú.: Hranice	ZHOTOVITEL: PLYNSTAV, S.R.O.
AKCE: Rekonstrukce plynovodu a plynovodních přípojek Reko MS Hranice - Mlýnský příkop	
PŘÍLOHA: SITUACE - PŘECHODNÉ DOPRAVNÍ ZNAČENÍ	

VACULA SILNIČNÍ s.r.o.
IČO: 031 81 936
Sídlo: Růžová 272/1, 110 00 Praha 1
Provozovna: Sázany 539, 756 43 Kelč

FORMÁT	A3
DATUM	03/2025
ZAK.ČÍS.	Z04525DZ
ARCHIVNÍ ČÍS.	