SITUACE DIO
Na kuci

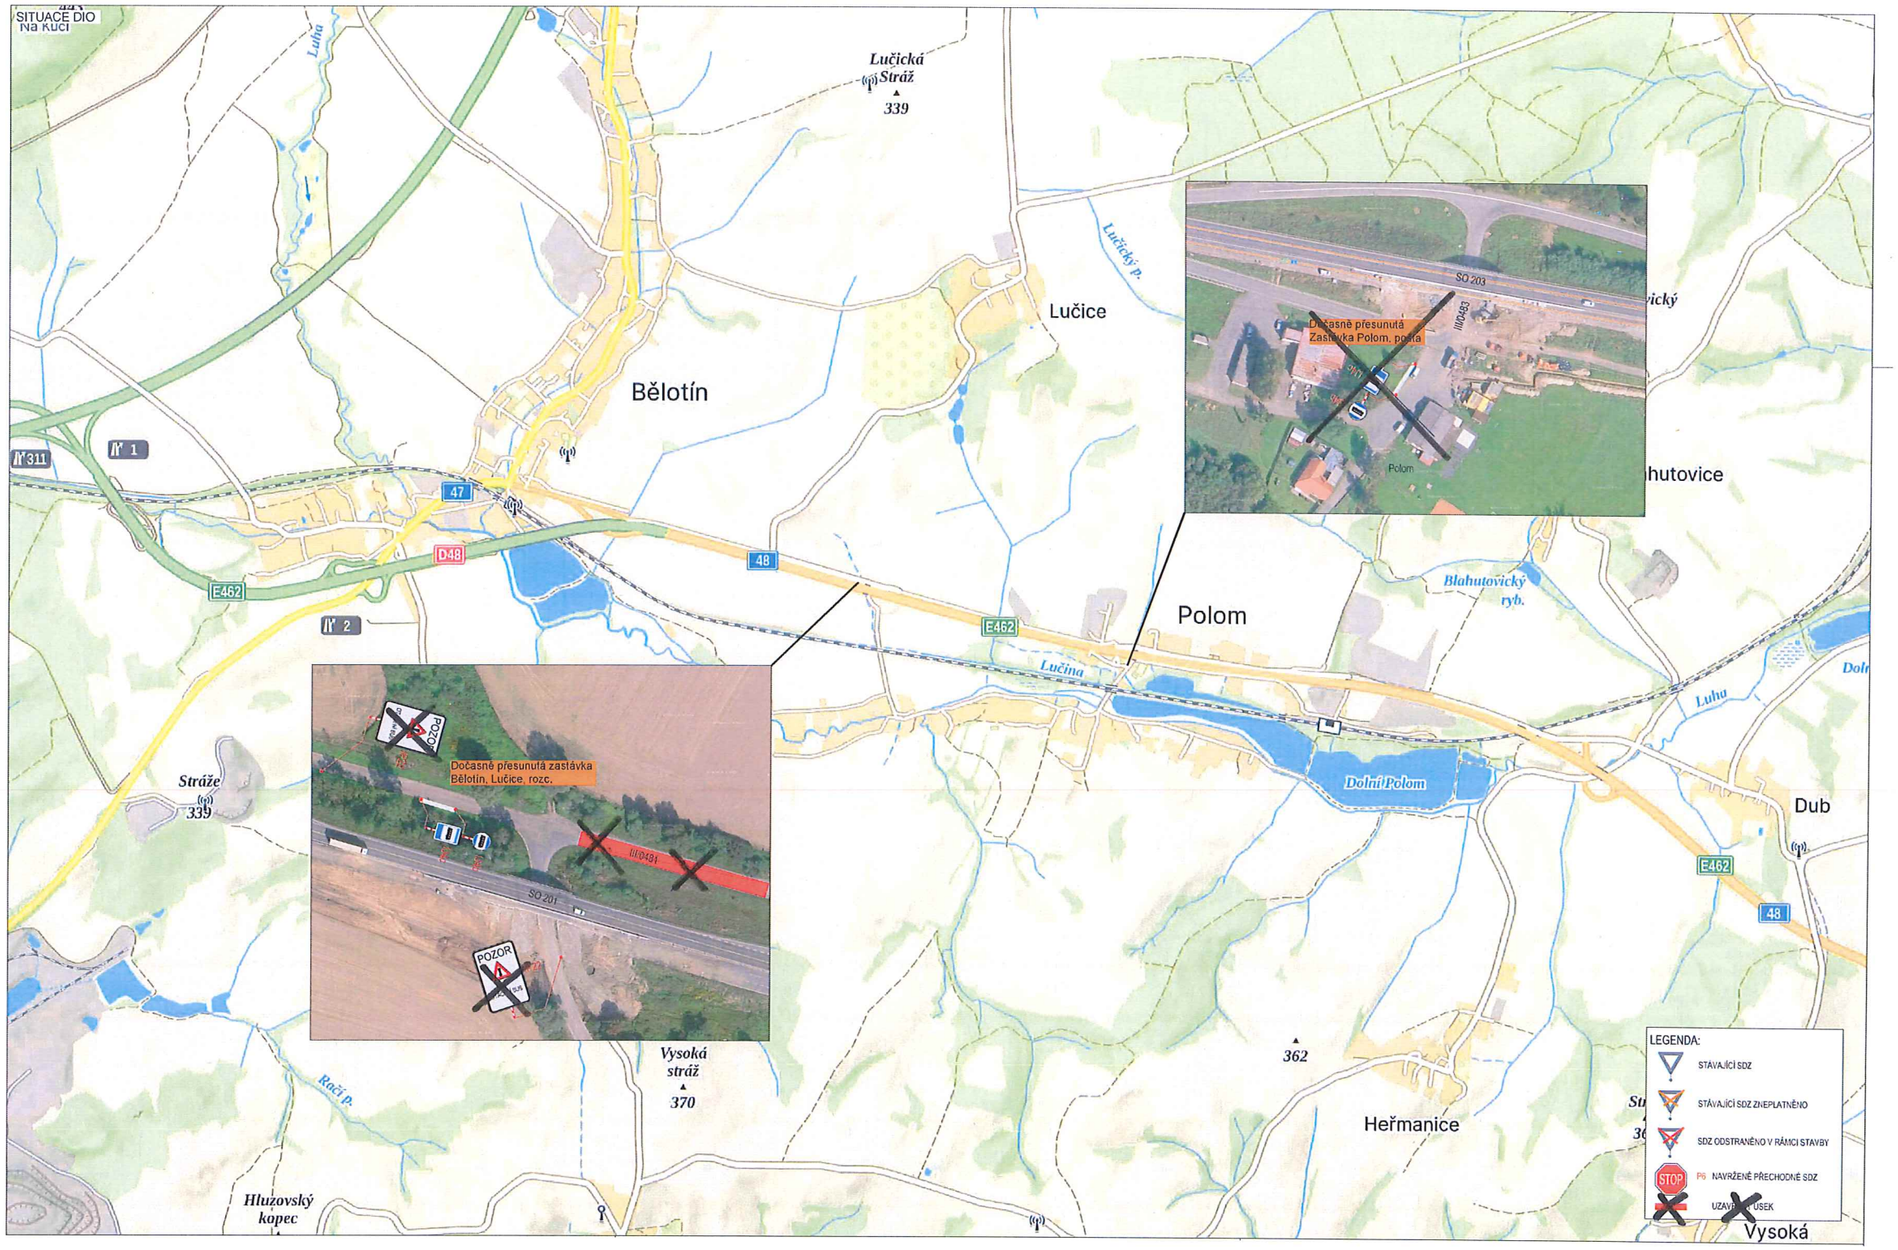

Tento doklad je nedílnou součástí rozhodnutí/opatření
Městského úřadu Hranice, odboru stavební úřad,
životního prostředí a dopravy

ze dne: 16.12.2024 č.j.: OSUZPD/ 114268/24-3

D48

OBJEDNATEL
© ŘSD ČR
Ředitelství silnic a dálnic ČR
Na Pankráci 546/56
140 00 Praha 4
Stavbu zajišťuje správa Ostrava
Mojmírovců 5, 709 81 Ostrava

ZHOTOVITEL: D48 MÚK Bělotín – Rybí, I. etapa, Společnost COLAS CZ – FIRESTA-Fišer

SPRÁVCE: COLAS
COLAS CZ a.s.
Ke Klíčovu 9, Praha 9, 190 00

SPOLEČNÍK 2: firesta
FIRESTA-Fišer, rekonstrukce, stavby a.s.
Mlýnská 388/68, 602 00 Brno

AUTORIZACE:

POZN.: DÉLKY SVODIDEL UVÁDĚNY BEZ NÁBĚHU DÉLKY A UMÍSTĚNÍ NÁBĚHŮ ZNAČENO SAMOSTATNĚ.
SOUŘADNICOVÝ SYSTÉM : S-JTSK

SPOLEČNOST	GEFAB CS, spol. s r.o. Švédská 5, 620 00 Brno
VEDOUCÍ PROJEKTANT	Richard Peška
ZODPOVĚDNÝ PROJEKTANT	Richard Peška
VYPRACOVAL	Ing. Kateřina Cisařová
KONTROLOVAL	Tomáš Jančíček

GEFAB CS spol. s r.o.

NÁZEV AKCE	**D48 MÚK BĚLOTÍN - RYBÍ**
	Uzavírka SO 124
	Přesun zastávek
NÁZEV OBJEKTU	**Dopravně inženýrské opatření**
PŘÍLOHA	**SITUACE DIO**

DATUM	08/2023
FORMÁT	-
MĚŘÍTKO	1:1500
Č. ZAKÁZKY	082/2021
ÚČEL	RDS
Č. SOUPRAVY	
Č. PŘÍLOHY	2.4