
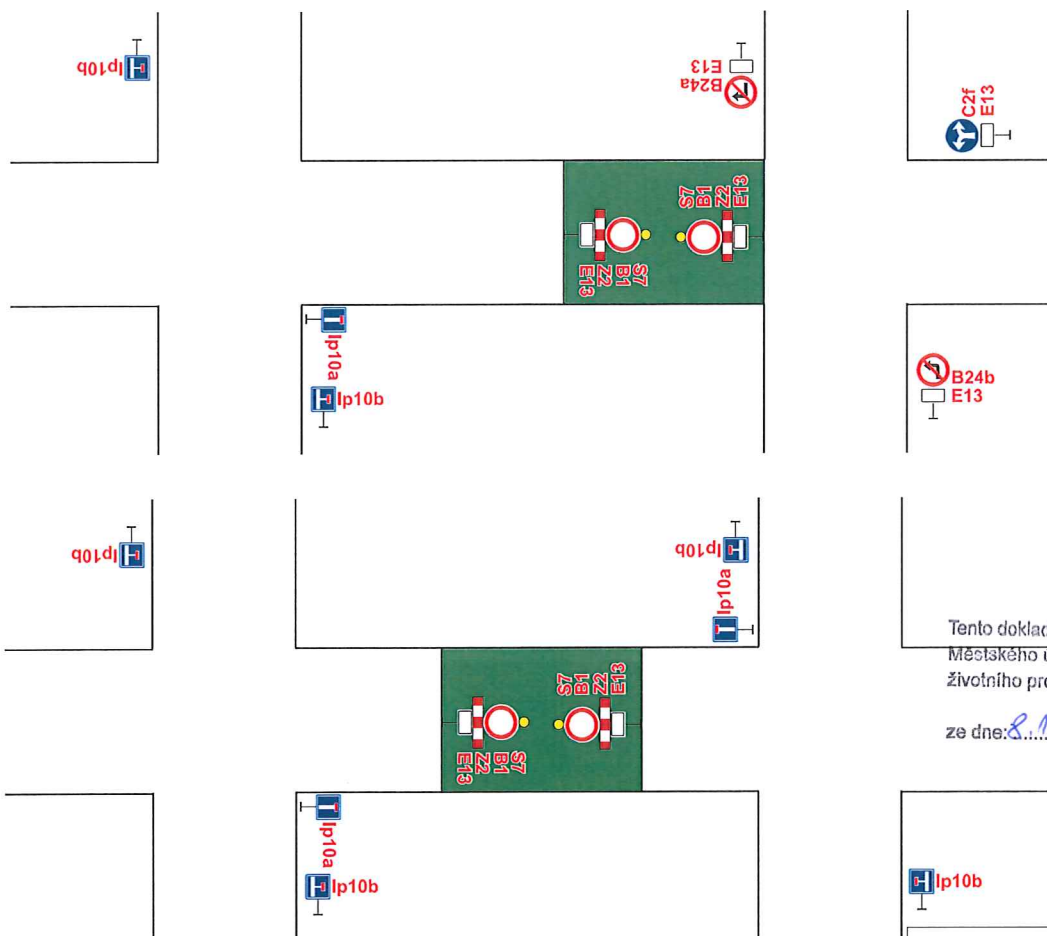


Úplná uzavírka MK v obci Rakov.

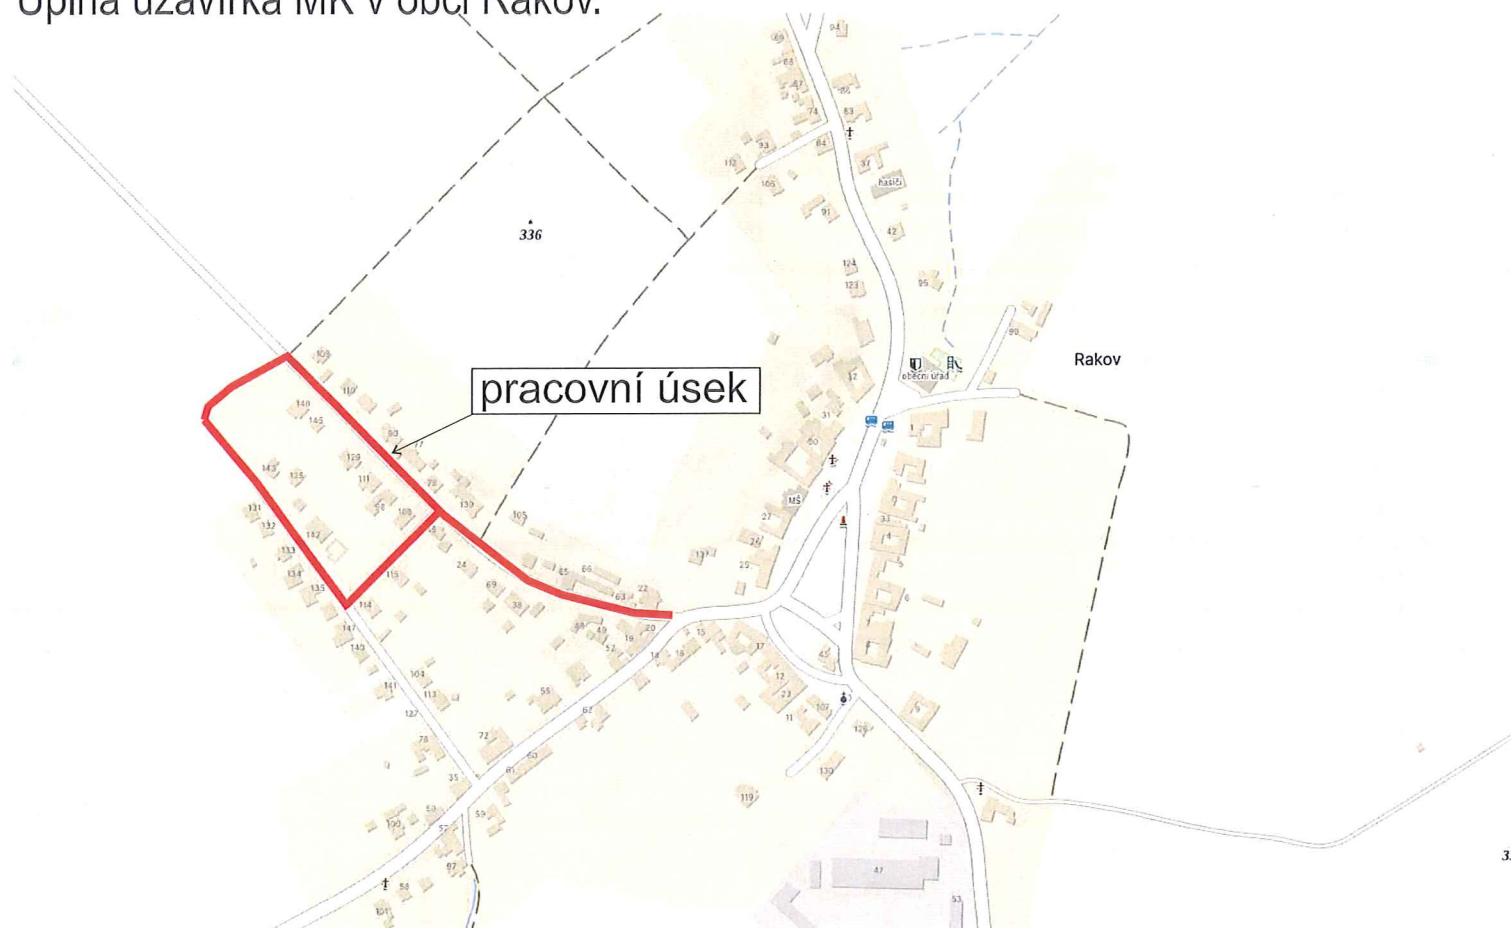

Tento doklad je nedílnou součástí rozhodnutí/opatření
Městského úřadu Hranice, odboru stavební úřad,
životního prostředí a dopravy

ze dne: 8.1.2025 č.j.: OSUZPDI/ 116340/24-5

[Handwritten signature]

Ip10b

Vypracoval: Veiser Lukáš
Datum: 5.12.2024
Úplná uzavírka MK v obci Rakov.
Akce:
Obec Rakov - Splašková kanalizace




Adresa provozovny: Pavelkova 2
Olomouc 772 00

E13 - MIMO VOZIDLA STAVBY

Částečná uzavírka na sil.III/43719 v obci Rakov.

pracovní úsek

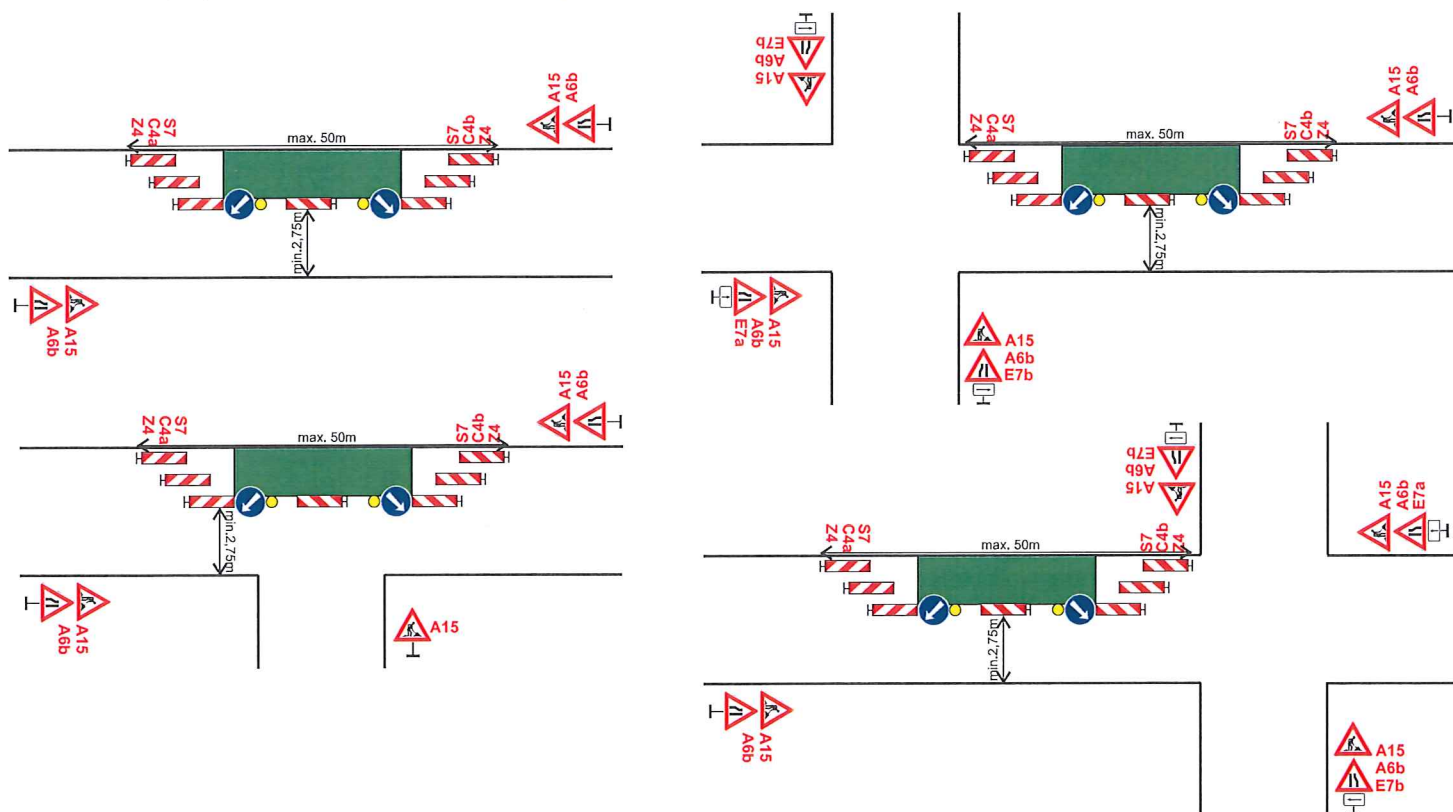

Tento doklad je nedílnou součástí rozhodnutí/opatření
Městského úřadu Hranice, odboru stavební úřad,
životního prostředí a dopravy

ze dne: 8.1.2025 č.j.: OSUZPD/116340/p4-5

Vypracoval: Zuzana Suchá

Datum: 5.12.2024

Částečná uzavírka na
sil.III/43719 v obci Rakov.

Akce:
Obec Rakov - Splašková kanalizace



Adresa provozovny: Pavelkova 2
Olomouc 772 00