


Tento doklad je nedílnou součástí rozhodnutí/opaření
Městského úřadu Hranice, odboru stavební úřad,
životního prostředí a dopravy

ze dne: 25.7.2024 č.j.: OSUZPD/ 02650/24-4

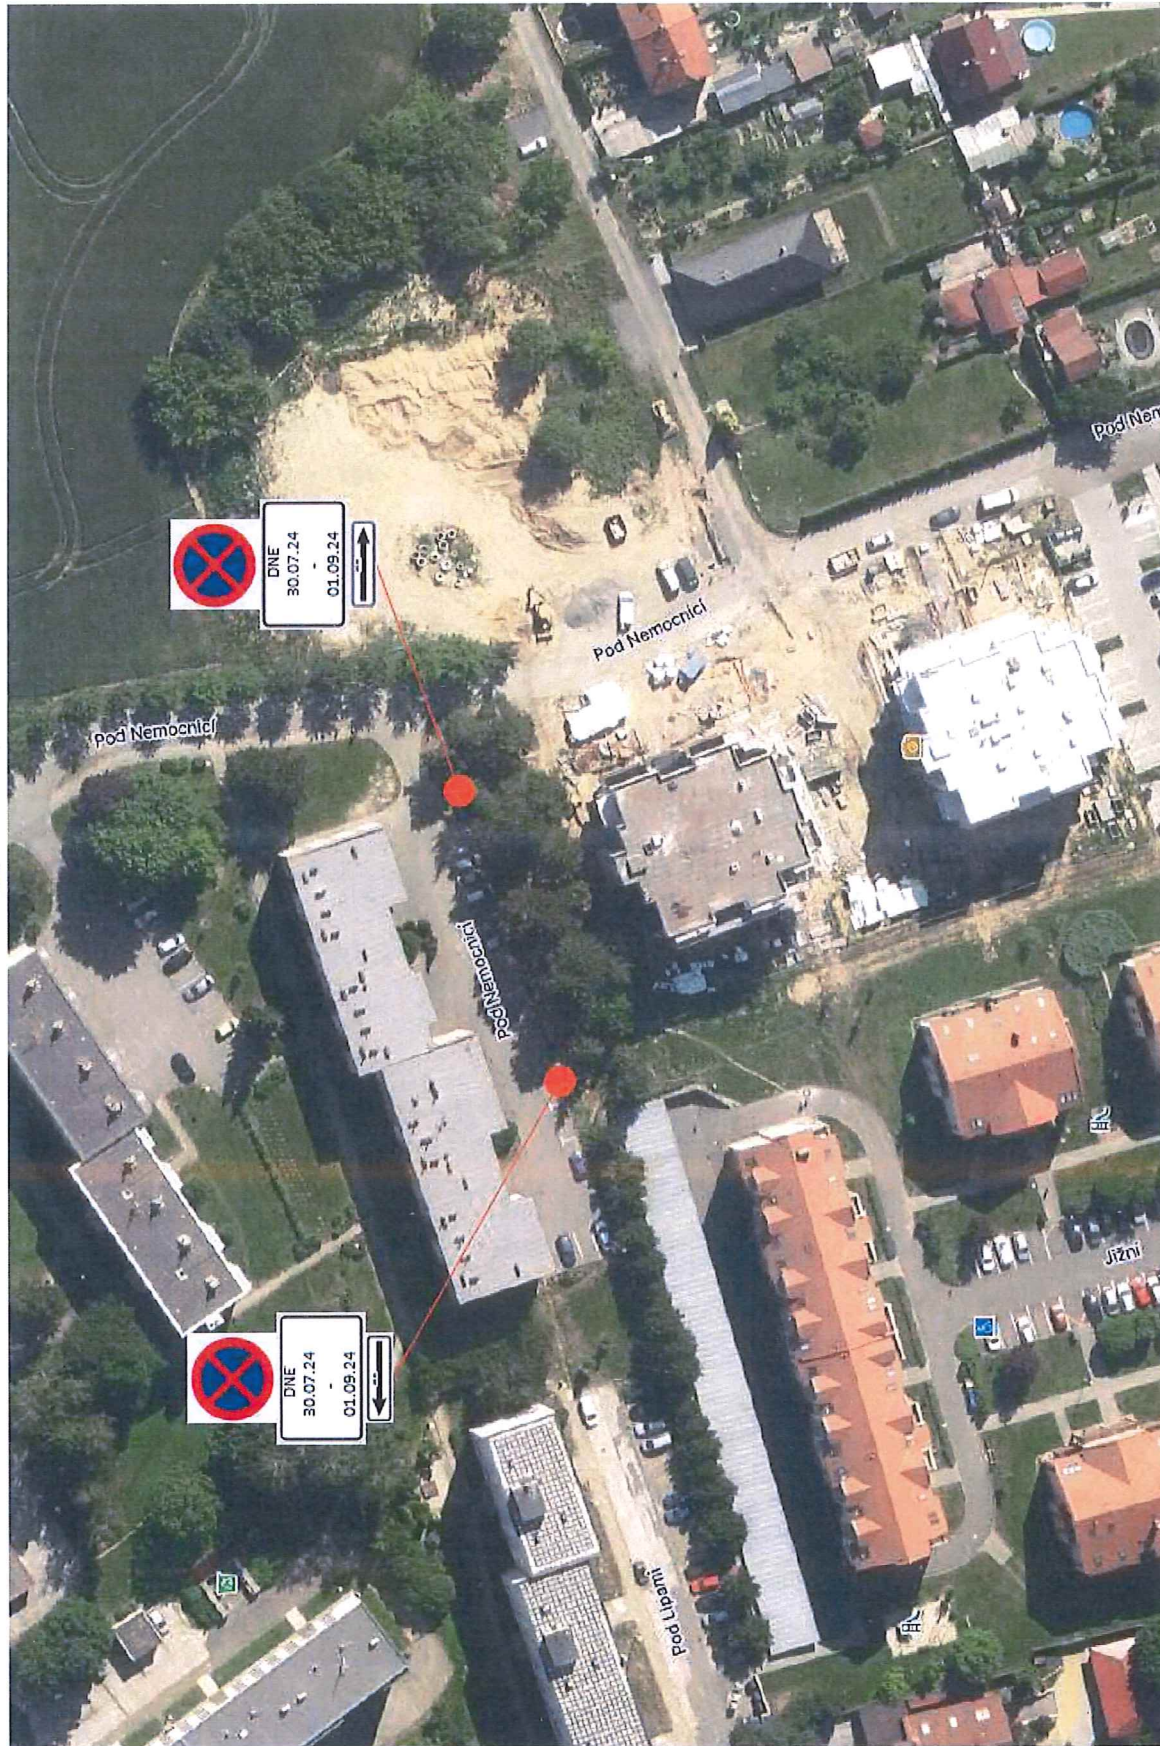

PROJEKTOVATEL Č. Datum Přijetí	NAZEV PROJEKTU Hranice - Za Čaputovým dvorem - 5 bytových domů typu A,B - SO 132 Parkovací plocha 3A	Pod Nemocnicí 753 01 Hranice parc. č. 1441/109	OBJEDVATEL Kaučady Hranice třetí etapa S. J. S. a.s. K. J. S. a.s. 753 01 Hranice 753 01 Hranice IC 094 82 279	GENÉRALNÍ PROJEKTANT ARTERA ATTELIER s.r.o. Sokolská 586/7 779 00 Olomouc IC 106 70 602 t. +420 585 208 711 e. info@artera.cz w. www.artera.cz	AUTORSKÝ ÚSTUJ Ing. arch. Ladislav Opletal Ing. arch. Miroslav Šmád VÝKONOVÁ Ing. arch. Miroslav Šmád Ing. arch. Kateřina Dukičková Ing. arch. Dominik Zveřbil Ing. Tomáš Přesazinger Ing. Hana Mládková Marek Šmekal Dan Krejčí	ZPRACOVATEL ČASTI ARTERA ATTELIER s.r.o. +420 585 208 711 779 00 Olomouc	NAZEV VÝKRESU LETECKÁ MAPA - zabór	STUPEŇ PD ZMĚNA STAVBY PŘED JEJÍM DOKONČENÍM	DATUM 02/2024 SO 132
--------------------------------------	--	--	---	--	--	--	--	--	----------------------------